


WYKAZ POMIESZCZEŃ

NR.	NAZWA POMIESZCZENIA	POW. m²	POSADZKA	NR.	NAZWA POMIESZCZENIA	POW. m²	POSADZKA
3/01	HOL WINDOWY	8.90	P-4	K-1	KLATKA SCHODOWA	16.40	P-4
3/02	ŁĄCZNIK	28.00	P-4	K-2	KLATKA SCHODOWA	21.80	P-4
3/03	KOMUNIKACJA	19.60	P-4	S-1	SZACHI WINDOWY	5.30	P-4
3/04	WC	1.90	P-4	S-2	SZACHI	1.45	-
3/05	PRZEDSIÓNEK DO WC	3.90	P-4	S-3	SZACHI	0.6	-
3/06	NAWIGACJA MAGAZYN	9.50	P-4	S-4	SZACHI	1.2	-
3/07	RADIOLOKACJA MAGAZYN	22.80	P-4	S-5	SZACHI	0.25	-
3/08	RADIOLOKACJA POM. WARSZTATOWE	24.80	P-4	S-6	SZACHI	0.25	-
3/09	RADIOLOKACJA POM. WARSZTATOWE	18.20	P-4	S-7	SZACHI	1.2	-
3/10	NAWIGACJA POM. WARSZTATOWE	16.90	P-4	S-8	SZACHI	0.6	-
3/11	NAWIGACJA POM. WARSZTATOWE	10.50	P-4	S-9	SZACHI	1.45	-
POW. NETTO (m²)						215.0	

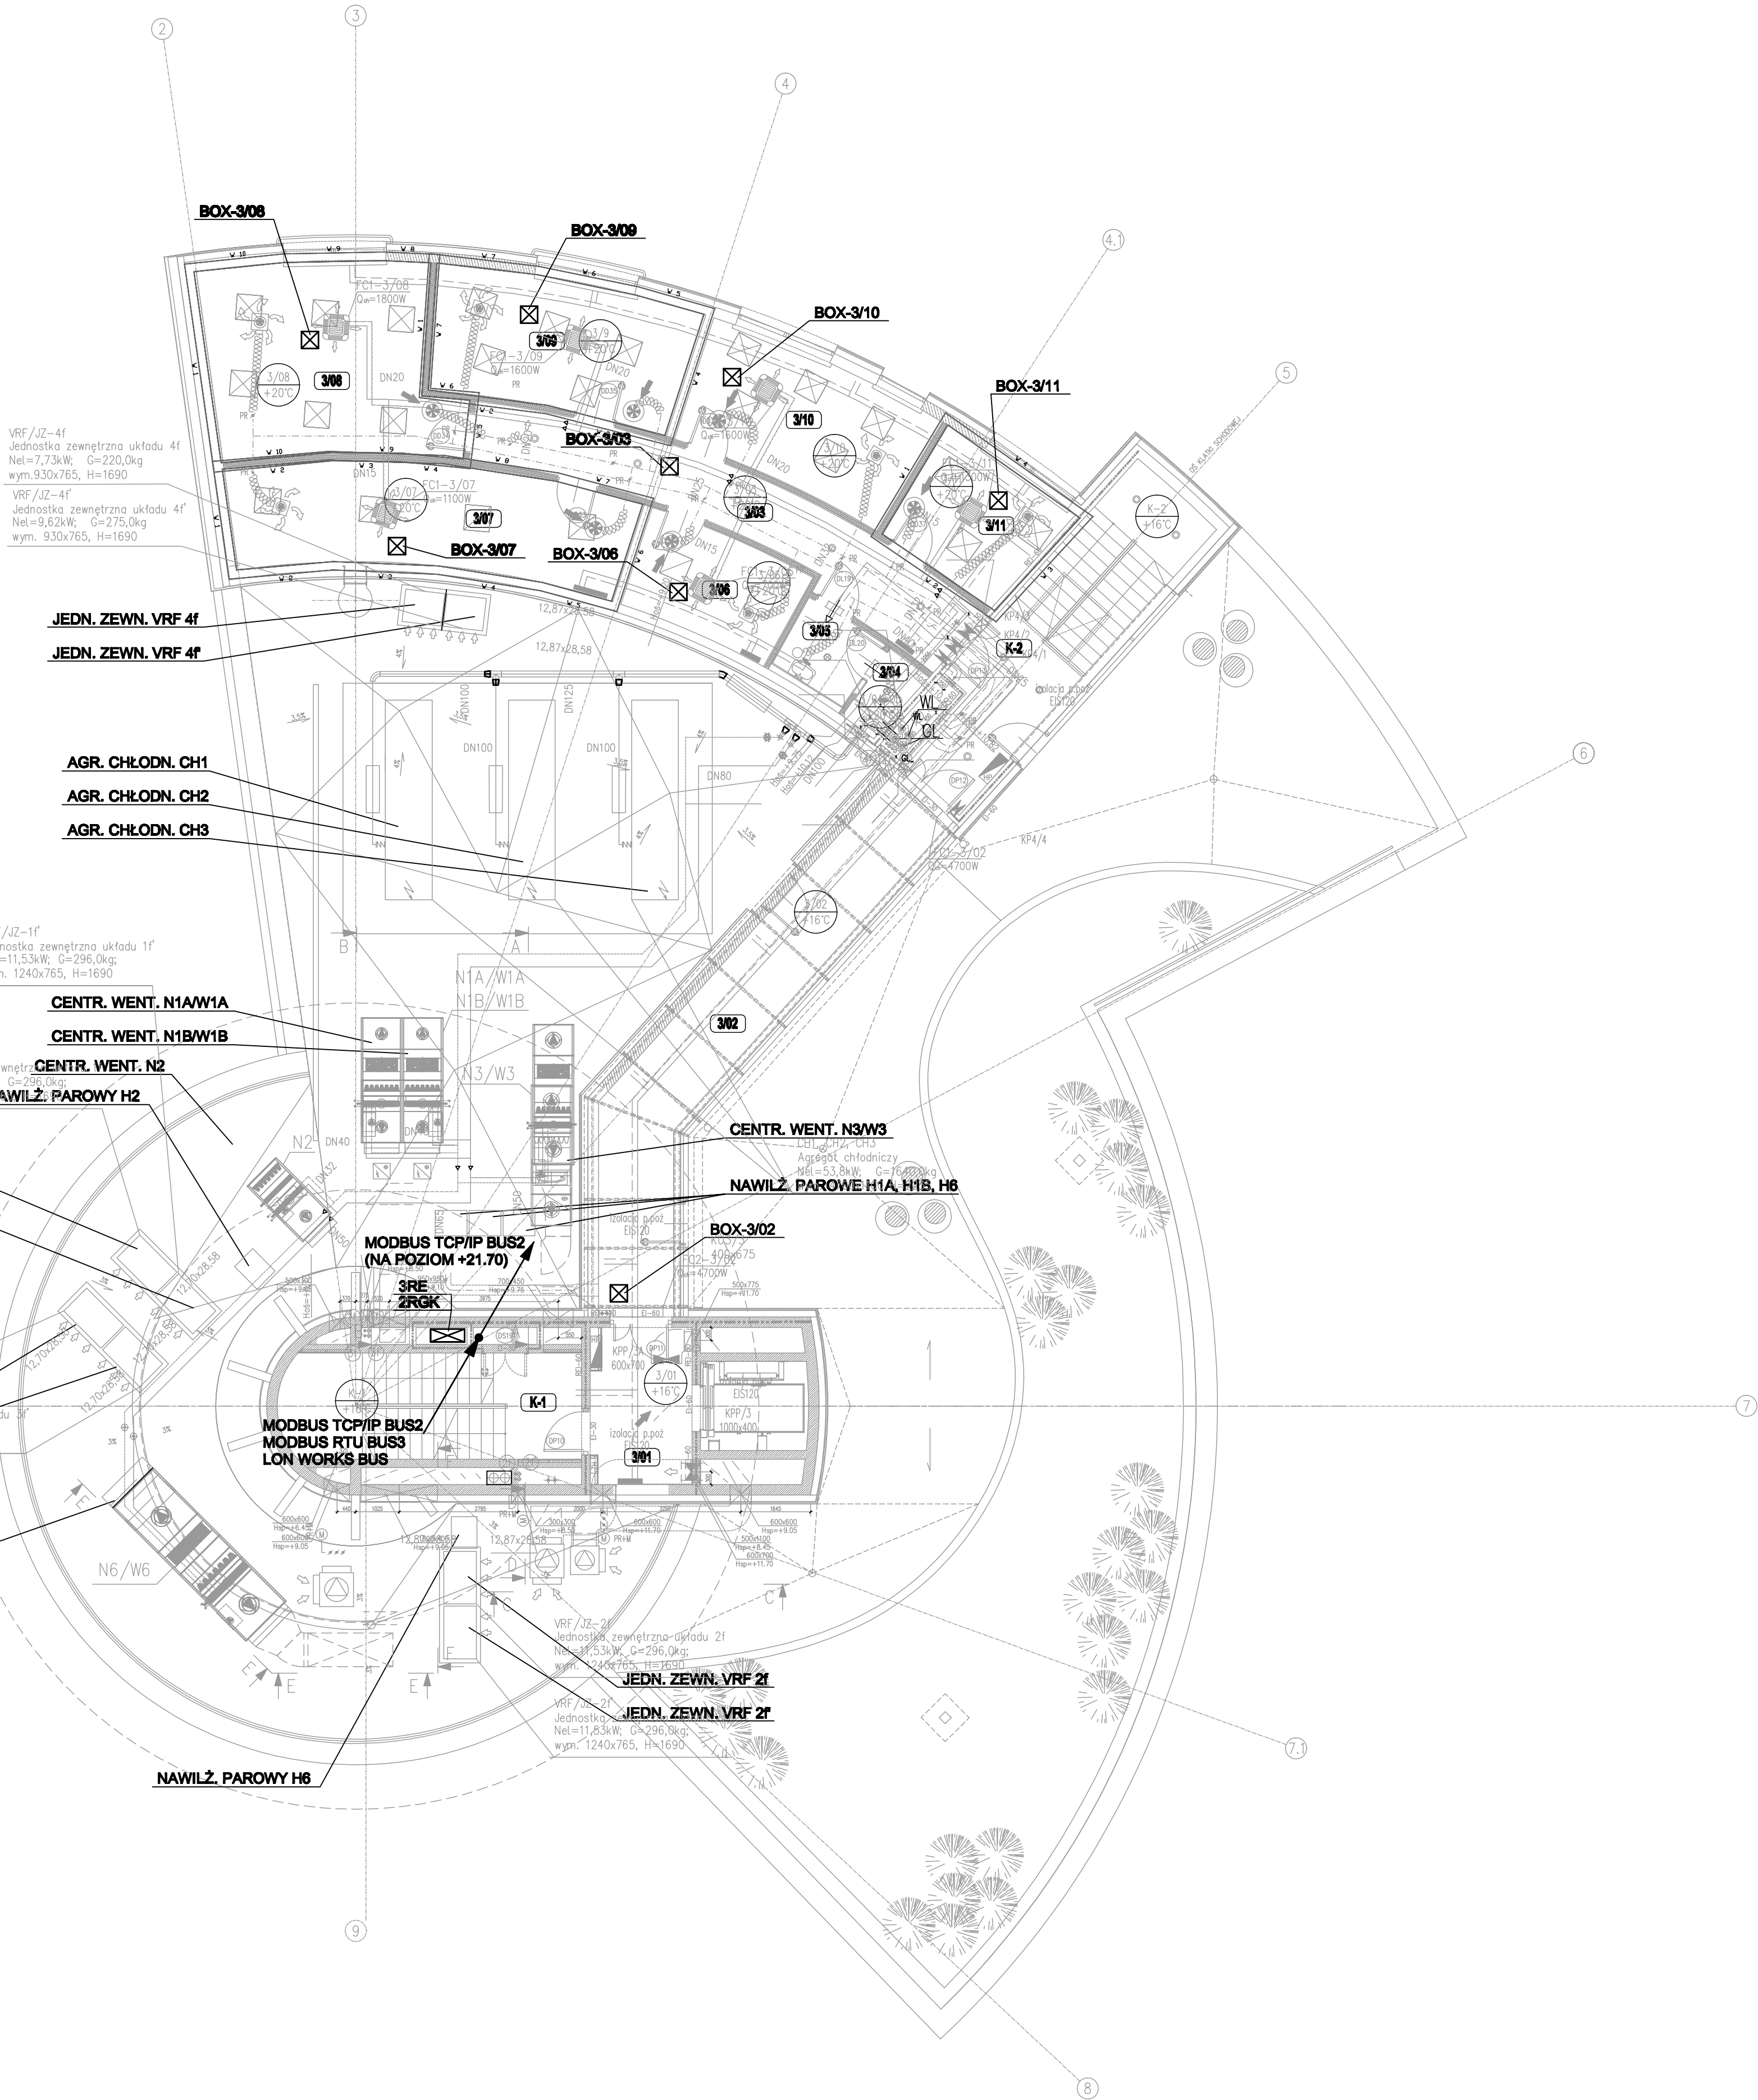

UWAGA:
POŁĄCZENIA KABLOWE MIĘDZY URZĄDZENIAMI WYKONAĆ ZGODNIE
ZE SCHEMATAMI 00-I-112, 1-I-121, 1-I-122, 1-I-123, 1-I-124, 1-I-125, 1-I-126

Rev.	Data	Opis zmian	Podpis Proj.	Podpis Spr.
PROCHEM Spółka Akcyjna Rok założenia firmy 1947 ul. Powązkowska 44c 01-797 Warszawa				
Inwestycja Budowa TWR Poznań wraz z infrastrukturą techniczną – administracyjną				
Adres Port Lotniczy – Poznań Ławica				
Obiekt Wieża Kontroli Ruchu Lotniczego System Automatyki i BMS				
Przedmiot Plan rozmieszczenia urządzeń – poz. +8.20				
Opracował	inż. H. Woźnicki	nd.	Specjalność	PJA
Projektant	inż. H. Woźnicki	nd.	Nr projektu	110013
St. projektant	inż. L. Winnicki	nd.	Faza	PW
Sprawdzający	inż. J. Marszałek	SI-510/83	Zespół	Z-5
Funkcja	Tytuł, imię i nazwisko	Nr uprawnień	Nr rysunku	1-I-144
Podpis			Data	03.2012
Podpis			Skala	1:100