
Prawa autorskie do tego rysunku przysługują PROCHEM S.A.
Bez jej zgody rysunek nie może być wykorzystywany lub reprodukowany.

NAZWA: G:\#2011\110013\I\PW\1I125_0\1I125_4_0.DWG 11.04.12

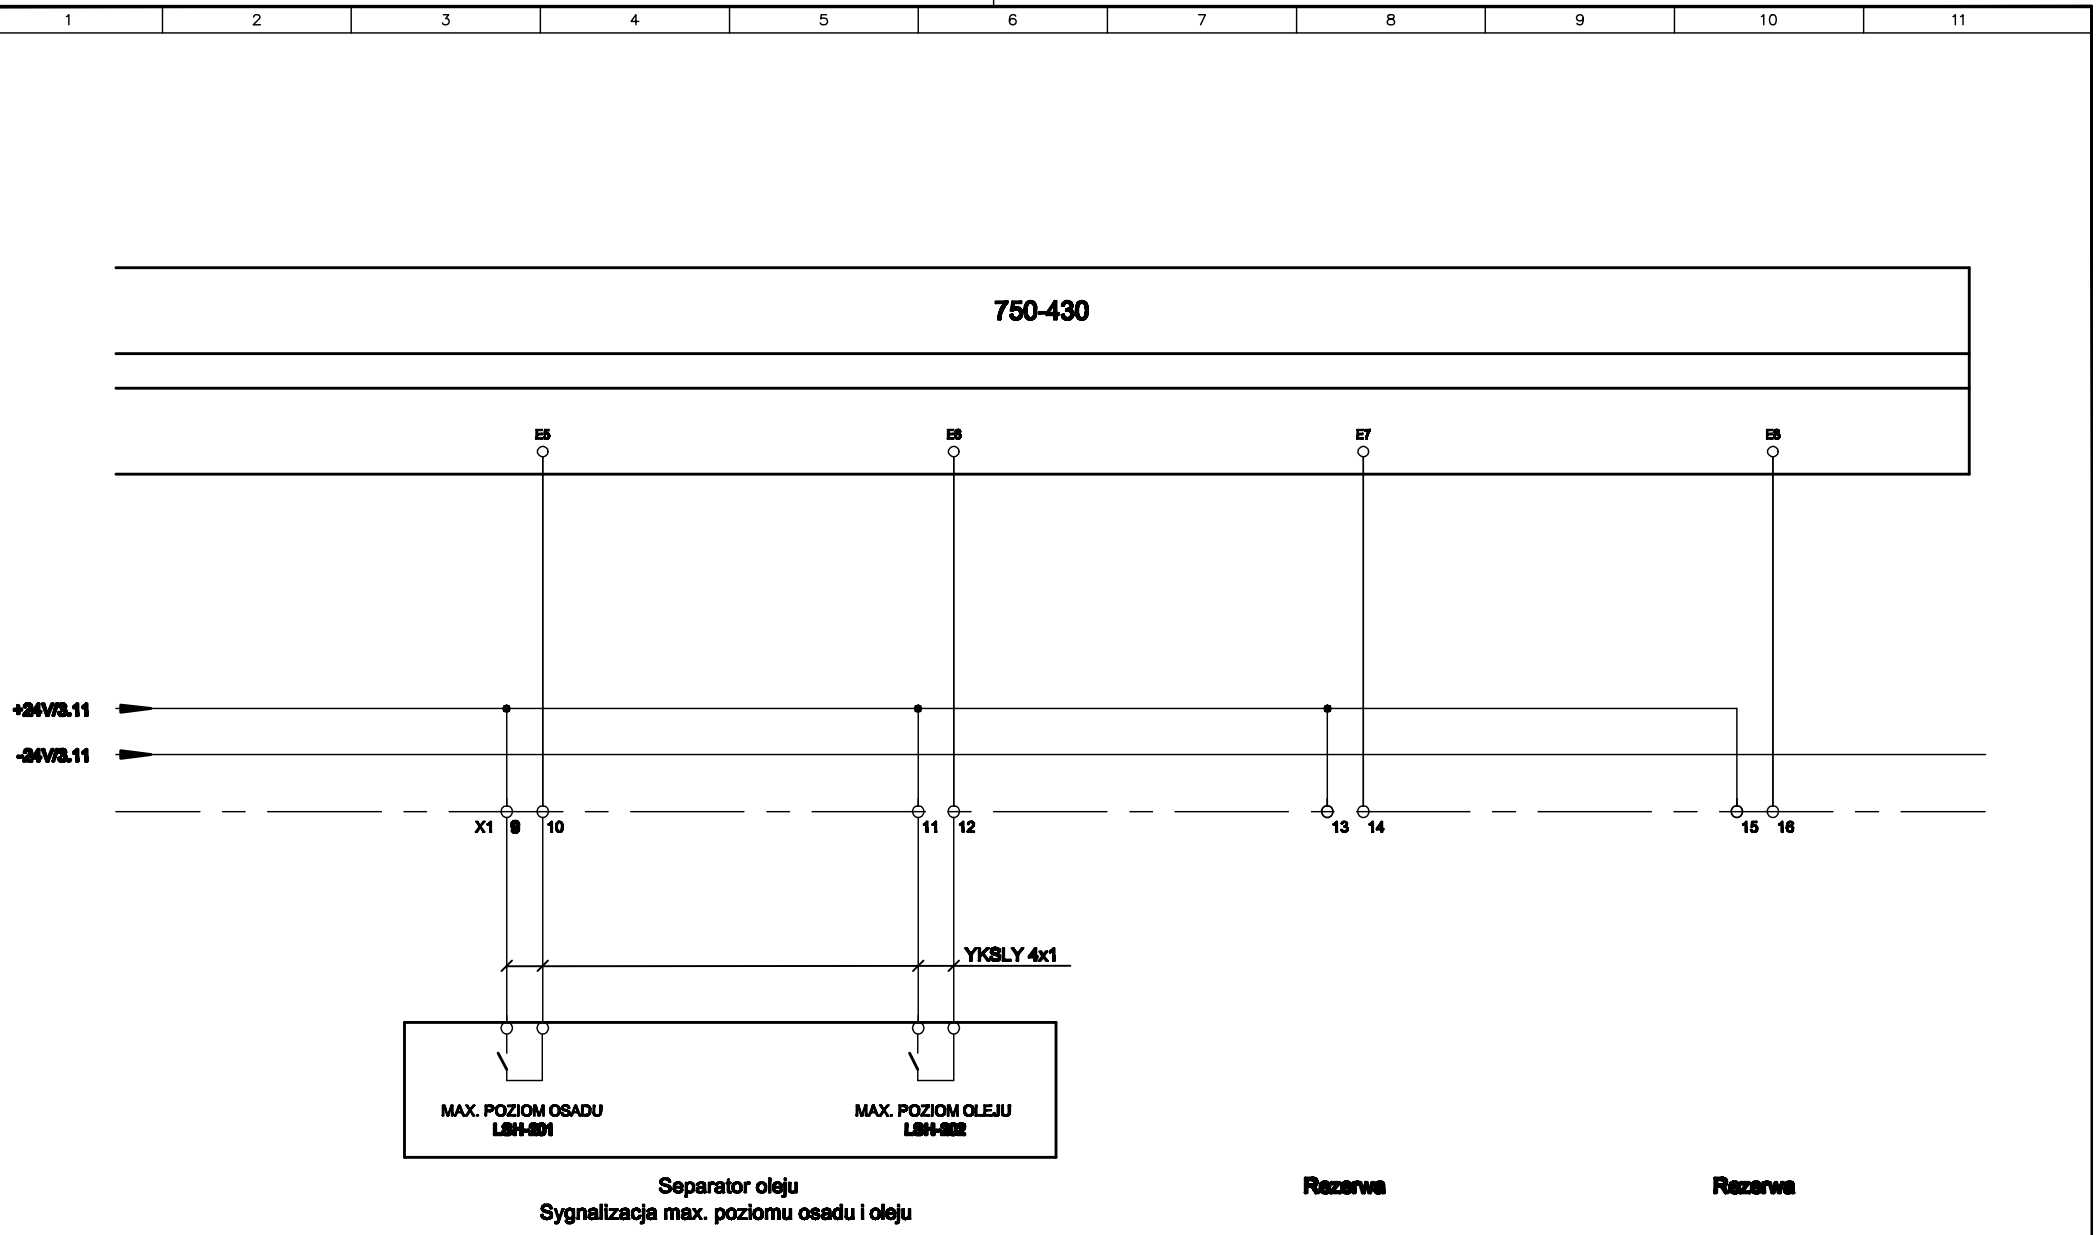

Rew.	Data	Opis zmian	Podpis Proj.	Podpis Weryf.
.	.	.		

Inwestycja: Budowa TWR Poznań wraz z infrastrukturą techniczno - administracyjną
Adres: Port Lotniczy - Poznań Ławica
Obiekt: Budynek Techniczny
Szafka S201
Przedmiot: Wejścia binarne - moduł DI1

Specjalność	PiA	Faza	PW
Nr projektu	110013	Zespół	Z5
Nr rysunku	1-I-125	Arkusz	4
		Rewizja	0
Data	03.2012	Skala	%

PROCHEM