


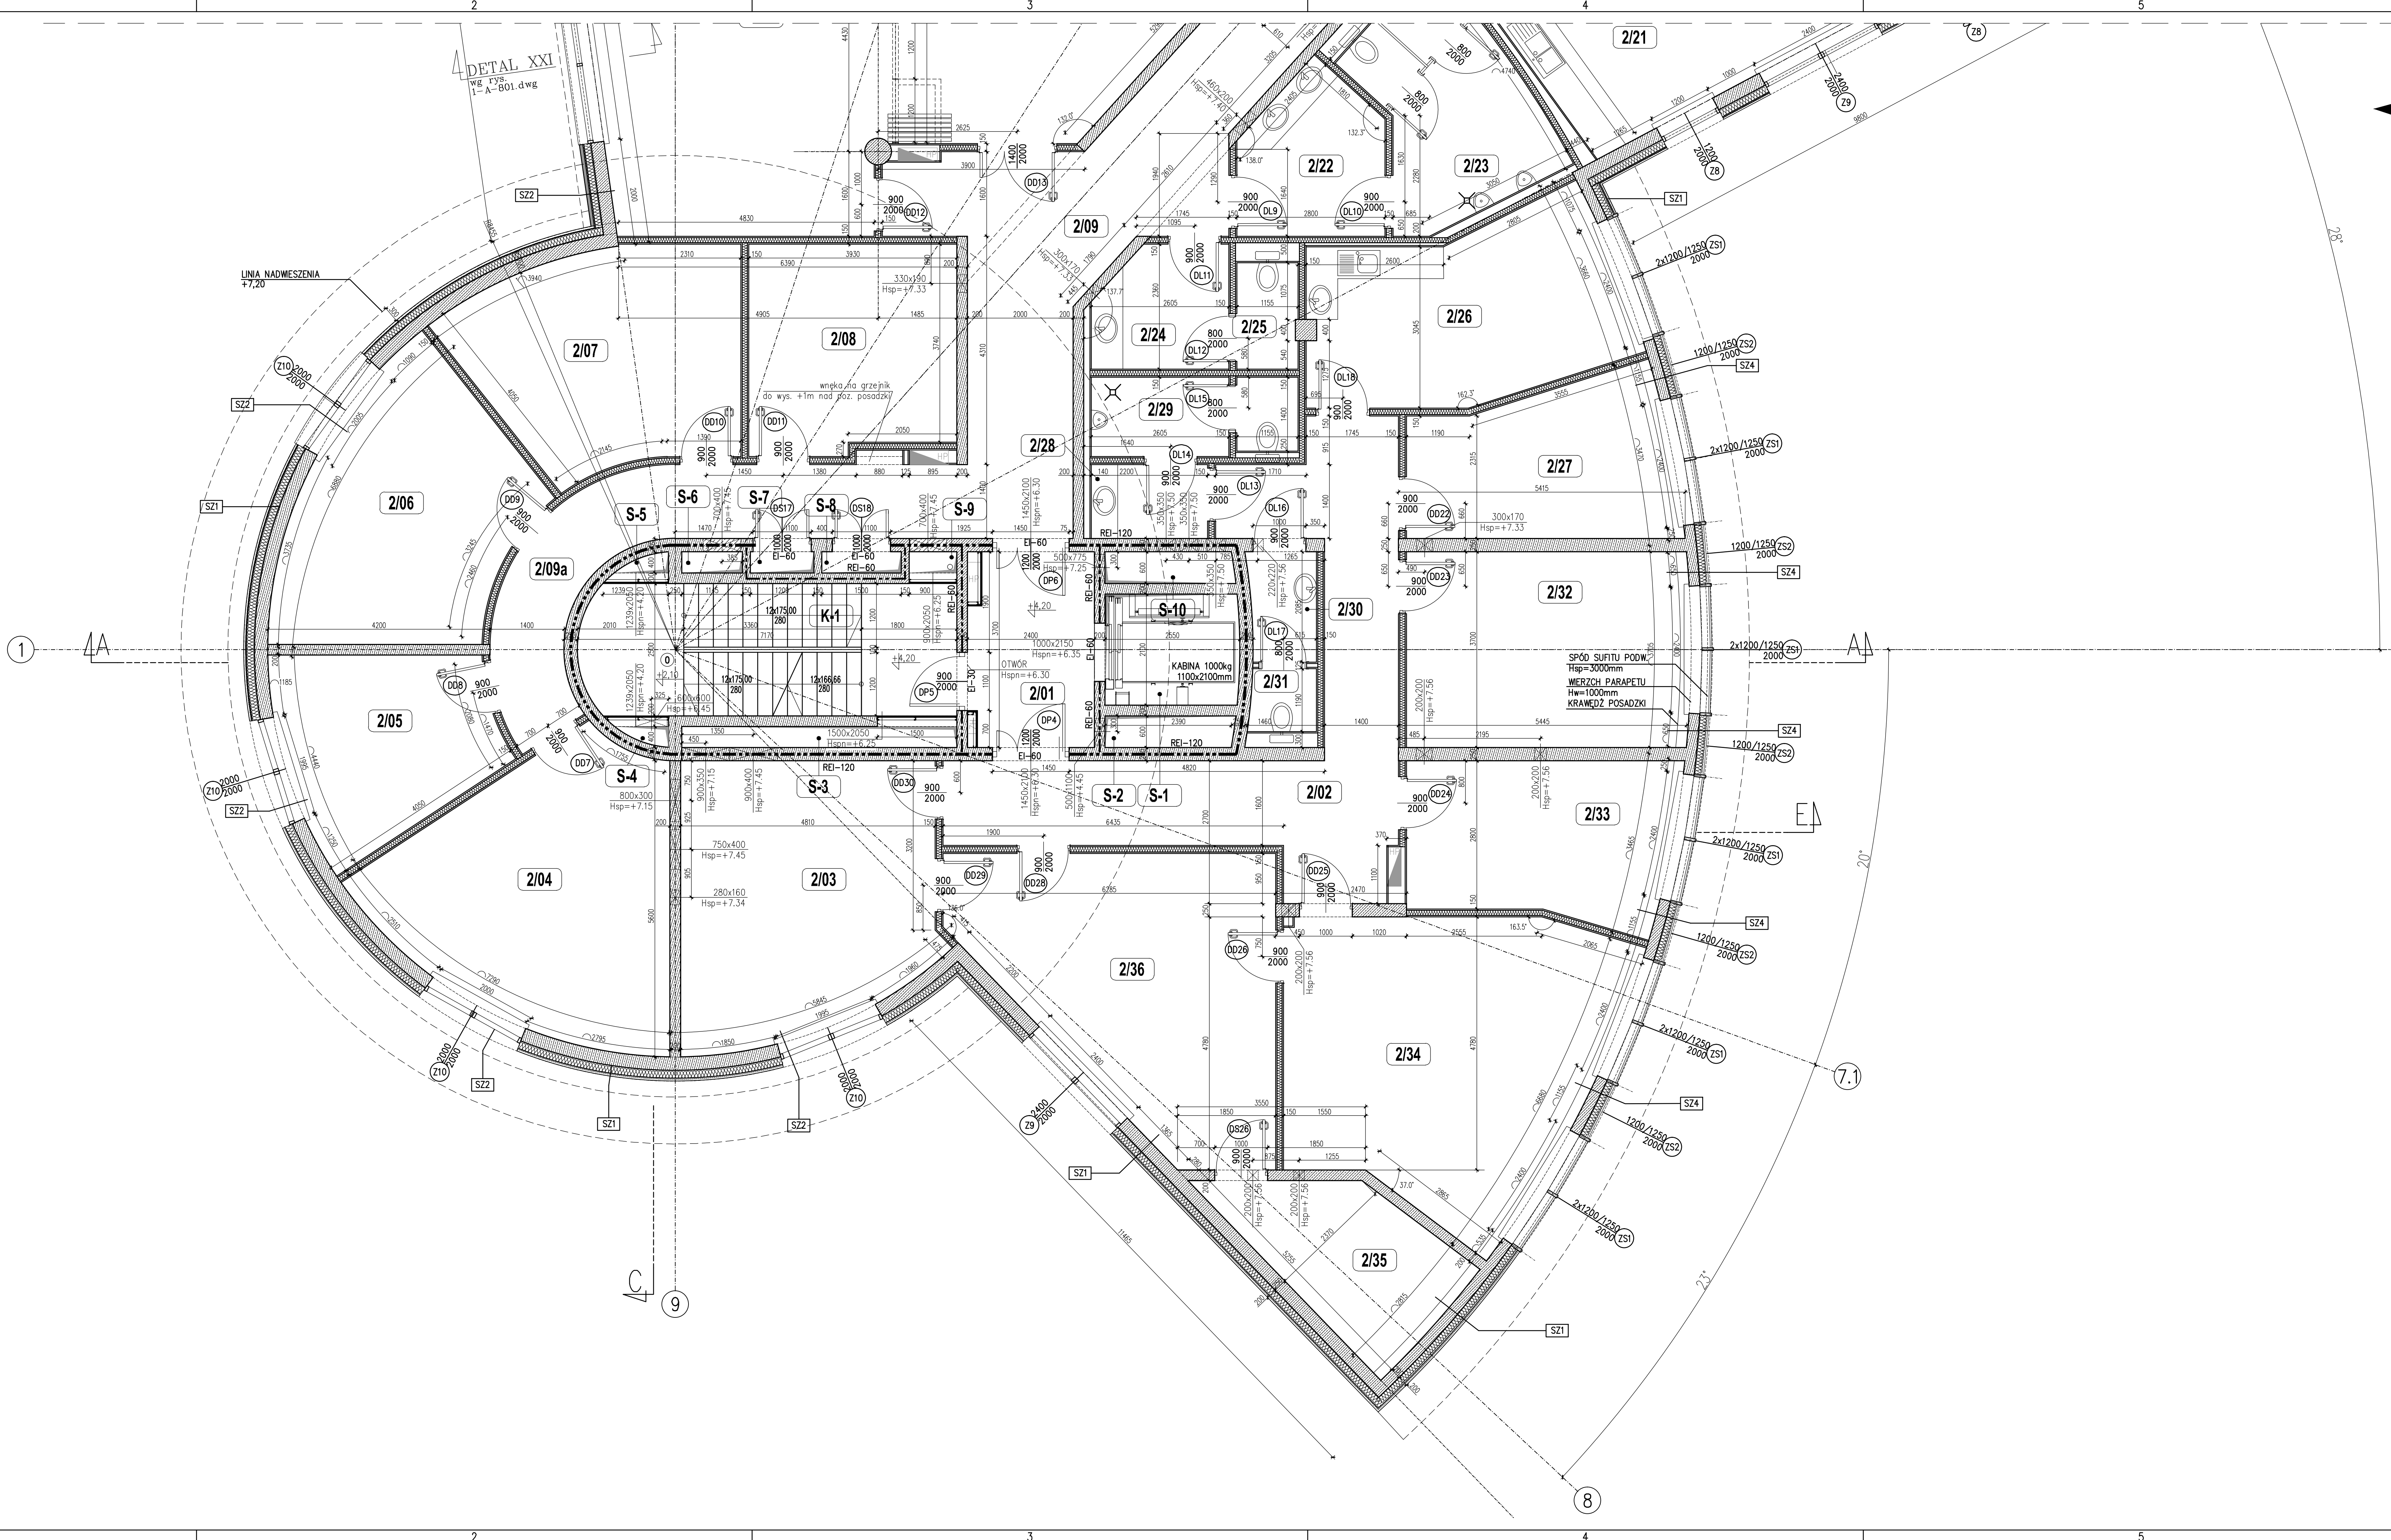

WYKAZ POMIESZCZEN										
NR.	NAMIA POMIESZCZENIA	POW. PŁ.	POW. PŁ.	POW. PŁ.	NR.	NAMIA POMIESZCZENIA	POW. PŁ.	POW. PŁ.	POW. PŁ.	POW. PŁ.
2/01	HOL WINDOWY	8.45	P-4	S-4	2/26	ANAKS KUCHENNY Z JAZDĄ	19.05	P-4	S-4	12.00
2/02	KOMNACJA	28.25	P-4	S-4	2/27	POK. INSTRUKT. DZI. ASOSOW	13.80	P-3	S-4	12.00
2/03	BULO HODOWNIA ANTY (TWR)	26.10	P-3	S-4	2/28	PRZEDKONN. - WC - MESH	3.10	P-4	S-4	12.00
2/04	POKO KUCHENNA ATP	25.40	P-3	S-4	2/29	WC - MESH	5.50	P-4	S-4	12.00
2/05	SEKRETARIAT	13.00	P-3	S-4	2/30	PRZEDKONN. - WC - DANESI	2.60	P-4	S-4	12.00
2/06	POKO KUCHENNA ATP I ATP	20.30	P-3	S-4	2/31	WC - DANESI	1.30	P-4	S-4	12.00
2/07	MAGAZYN WTP	19.75	P-4	S-4	2/32	POK. BIURO	13.85	P-3	S-4	12.00
2/08	MAGAZYN AKTYWOL BUKOWY	15.75	P-3	S-4	2/33	POK. SUPLENOW	1.80	P-3	S-4	12.00
2/09	KOMNACJA	38.80	P-4	S-4	2/34	BULO HODOWNIA ANA	31.70	P-3	S-4	12.00
2/10	KOMNACJA	16.10	P-4	S-4	2/35	POK. CHODNIOU KASA	10.40	P-3	S-4	12.00
2/11	SALA SZKOLNIOU-KONFERENC.	90.75	P-3	S-3	2/36	SEKRETARIAT ANA. ANTY (TWR)	27.40	P-3	S-4	12.00
2/12	SZATNIA PRAC. UTRZYMANIA BUD.	9.70	P-4	S-4	2/37	KALITA SCHOONIA	17.55	P-4		
2/13	POMIESZCZENIE MAGAZYNOWE	11.70	P-4	S-4	2/38	KALITA SCHOONIA	25.40	P-4	S-4	12.00
2/14	TELEFONIA MAGAZYN	14.60	P-4	S-4	2/39	SZACHT WINDOWY	5.30	-		
2/15	ENERGIE I MECI - KON. DYŻURNE	22.20	P-4	S-4	2/40	SZACHT	1.45	-		
2/16	TELEFONIA POW. DZ. WINDOWY	23.15	P-4	S-4	2/41	SZACHT	2.10	-		
2/17	MAGAZYNOWA MAGAZYN	17.20	P-4	S-4	2/42	SZACHT	0.25	-		
2/18	POK. BIURO	14.80	P-4	S-4	2/43	SZACHT	0.45	-		
2/19	KORPUS	31.10	P-4	S-4	2/44	SZACHT	0.50	-		
2/20	ZAPLECZE JADALN.	23.85	P-4	S-5	2/45	SZACHT	0.60	-		
2/21	ANAKS KUCHENNY Z JAZDĄ	40.80	P-4	S-5	2/46	SZACHT	0.35	-		
2/22	PRZEDKONN. - WC - MESH	7.60	P-4	S-4	2/47	SZACHT	1.45	-		
2/23	WC - MESH	12.10	P-4	S-4	2/48	PRZEDKONN. - WC - DANESI	1.90	-		
2/24	PRZEDKONN. - WC - DANESI	5.60	P-4	S-4	2/49	WC - DANESI	2.30	P-4	S-4	12.00
2/25	WC - DANESI	2.30	P-4	S-4	2/50	POW. NETTO (m²)	746.65			

LEGENDA									
SZYTY		SZYTY							
POSAZENI		SZYTY							
SZYTY FAKCJONIZACJE		SZYTY FAKCJONIZACJE							
SZYTY FAKCJONIZACJE		SZYTY FAKCJONIZACJE							
