


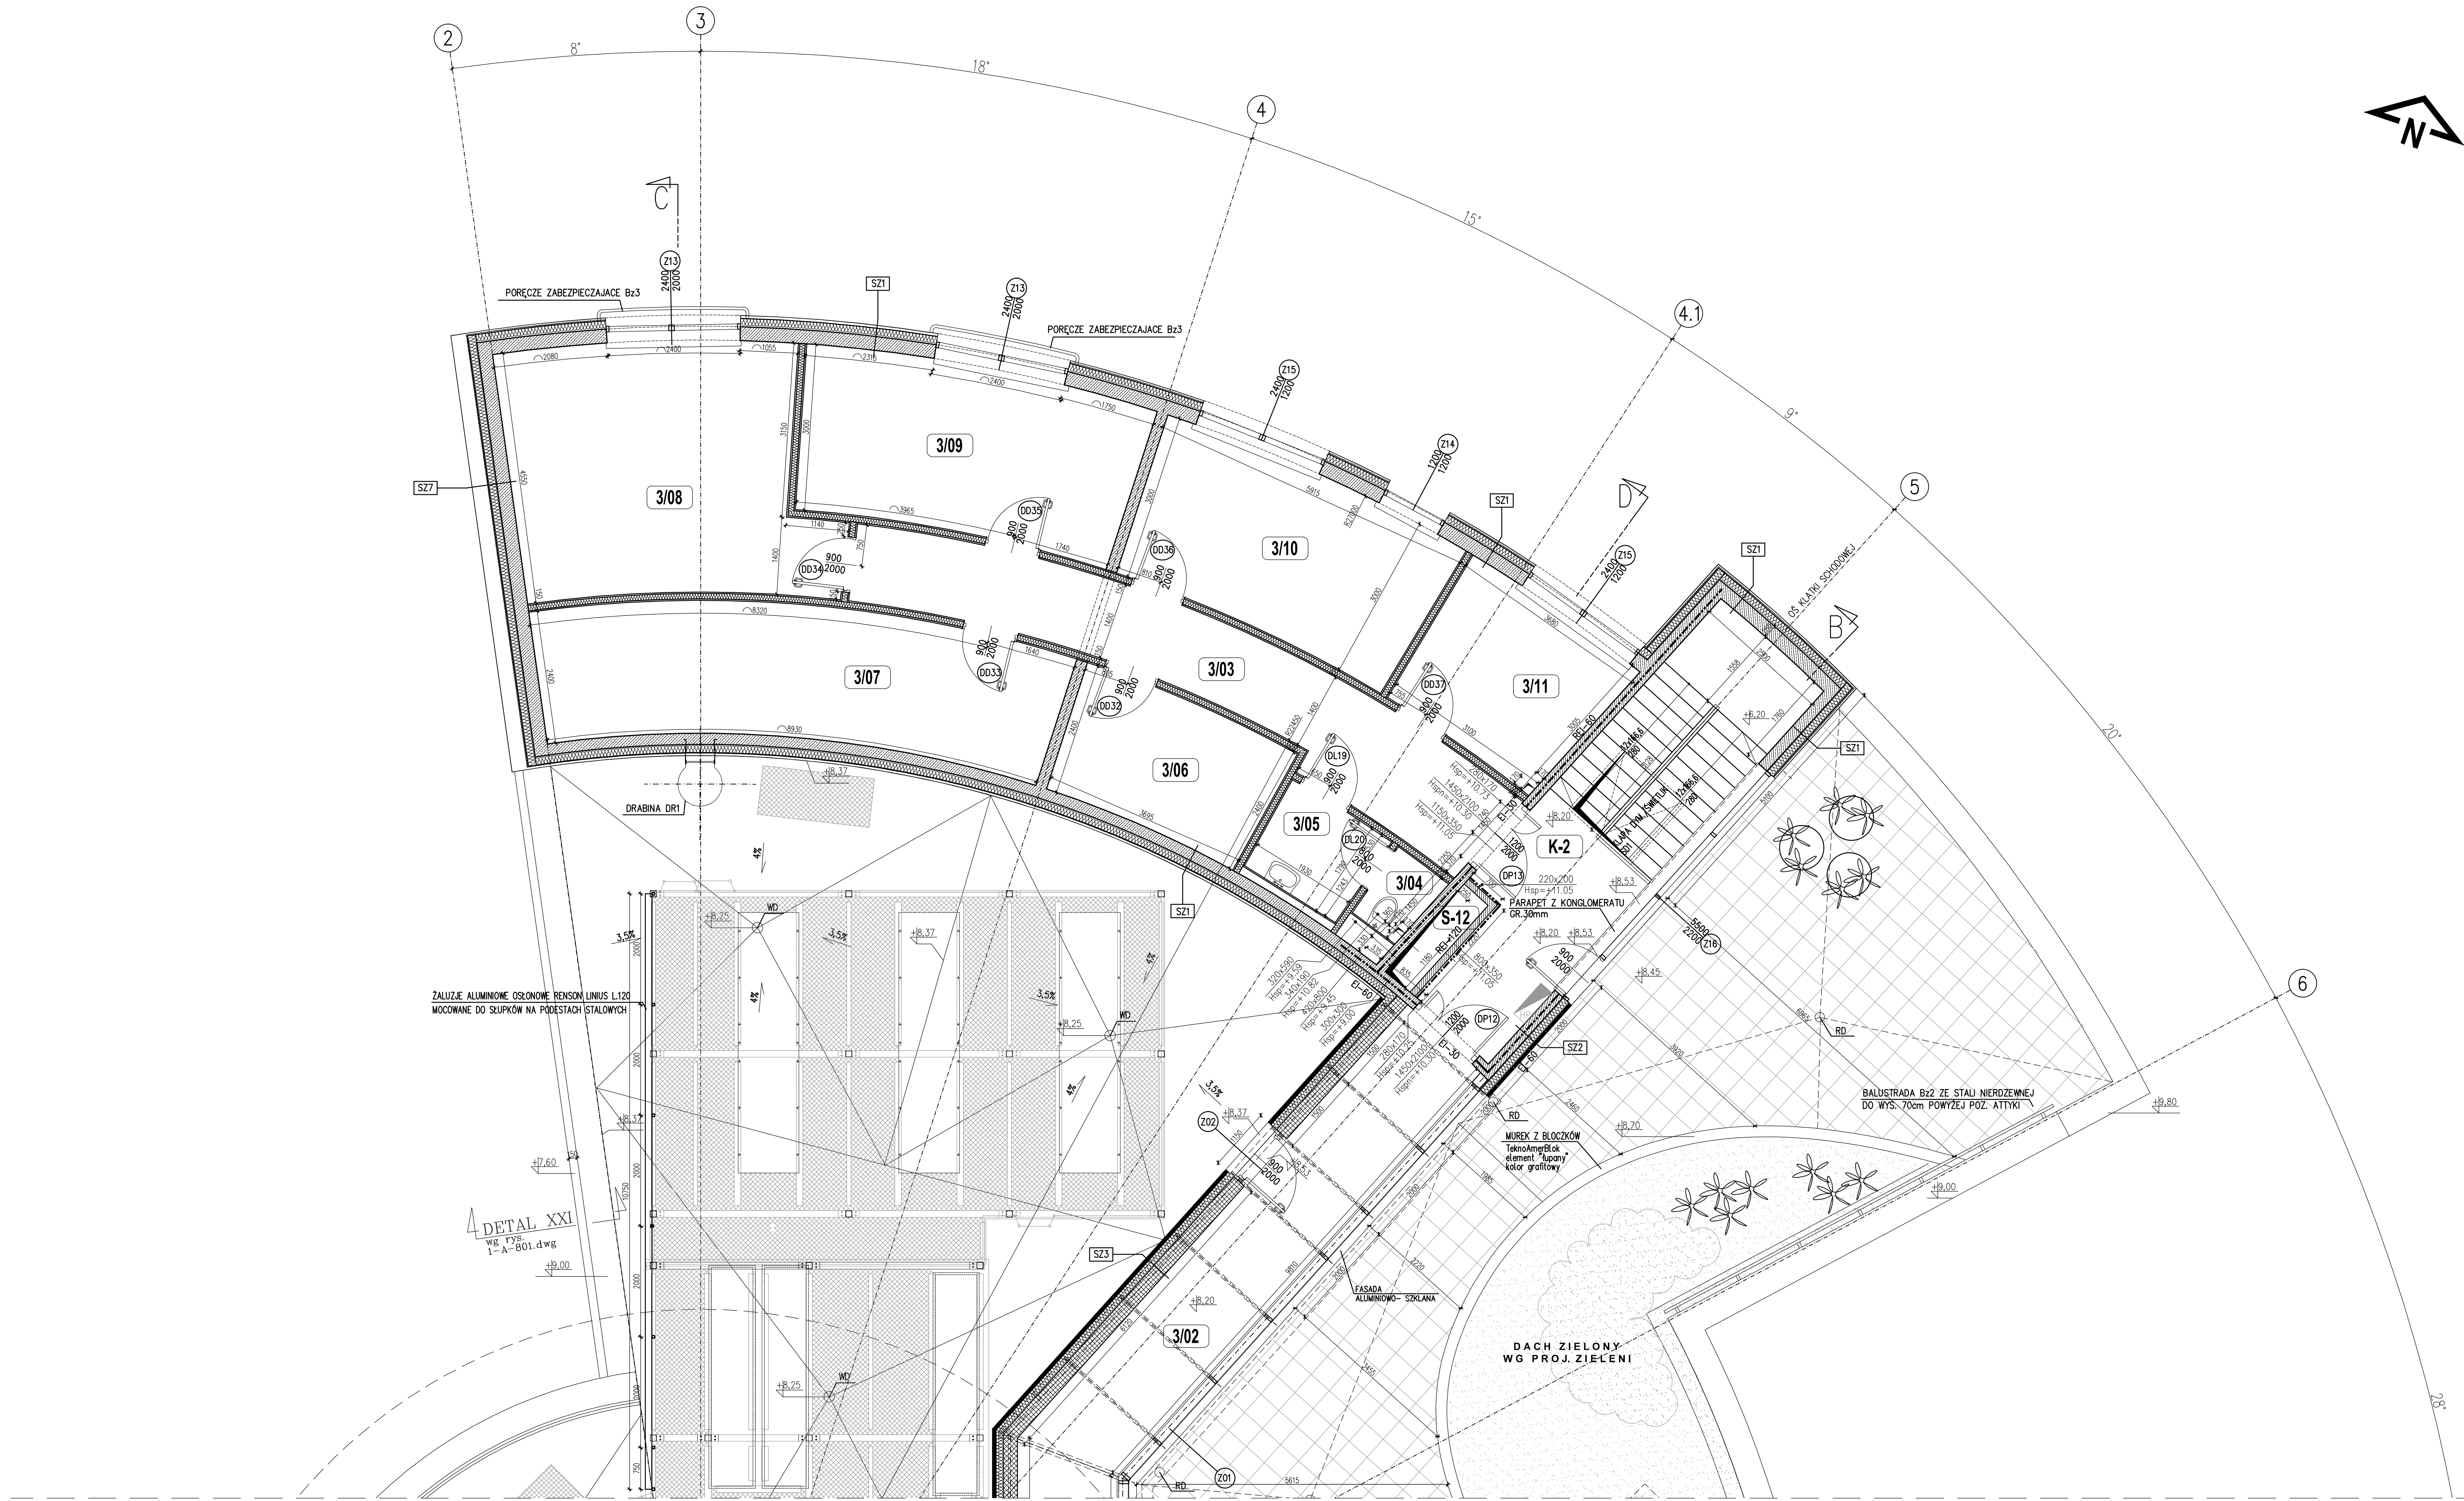

WYKAZ POMIESZCZEŃ

NR.	NAZWA POMIESZCZENIA	POW. m²	POW. NETTO	SUFIT	NR.	NAZWA POMIESZCZENIA	POW. m²	POW. NETTO	SUFIT
POW. NETTO (m²)								214.90	

LEGENDA

SCIANY	POKROJENIE	SUFITY	SCIANY ZEWNĘTRZNE
SCIANA ZIELETONA	Po-1	S-1	SZ-1
SCIANA WYKONANA Z CIEGŁY KALKONOWYCH	Po-2	S-2	SZ-2
SCIANA WYKONANA Z CIEGŁÓW CERAMICZNYCH	Po-3	S-3	SZ-3

- UWAGI :
- WYMIARY POZIOME NA RYSUNKU SĄ MIERZONE W MILIMETRACH , RZĘDNE WYSOKOŚCIOWE W METRACH .
 - WSZYSTKIE ŚCIANY WEWNĘTRZNE O ODOPORNOSI MINIMUM EI30.
 - ŚCIANY O WYŻSZYCH WYMAGANIACH OZNACZONO NA RYSUNKU .
 - MONTAZ PARAPETÓW NA SYSTEMOWYCH WSPORNIKACH STALOWYCH
 - WYMIARY SPRAWDZIĆ W MIEJSCU WYBUDOWANIA PRZED ZAMÓWIENIEM ELEMENTÓW
 - NADPROŻA NAD OTWORAMI W ŚCIANACH MUROWANYCH WG PROJ. KONSTRUKCJI

RZUT DRUGIEGO PIĘTRA ARKUSZ A

Rev./Data	Opis zmian	Podpis Proj.	Podpis Spr.
PROCHEM Spółka Akcyjna Rok założenia firmy 1947 ul. Powiańska 44c 01-797 Warszawa			
Inwestycja: Budowa TWR Poznań wraz z infrastrukturą techniczną – administracyjną			
Adres: Port Lotniczy – Poznań Ławica			
Obiekt: Budynek Wieży Kontroli Ruchu Lotniczego – Ob. nr 1			
Przedmiot: RZUT II PIĘTRA – POZ. +B.20			
Opracował	mgr inż. arch. M. Grabarczyk	ed.	
Projektant	mgr inż. arch. M. Krawczyński	WA/072/04	
Op. projektant	mgr inż. arch. M. Krawczyński	WA/072/04	
Sprawdzący	mgr inż. arch. E. Dobiecka	St-40/01	
Funkcja	Tytuł, imię i nazwisko	Nr uprawnień	Podpis
Data 04.2012		Skala 1:50	
