


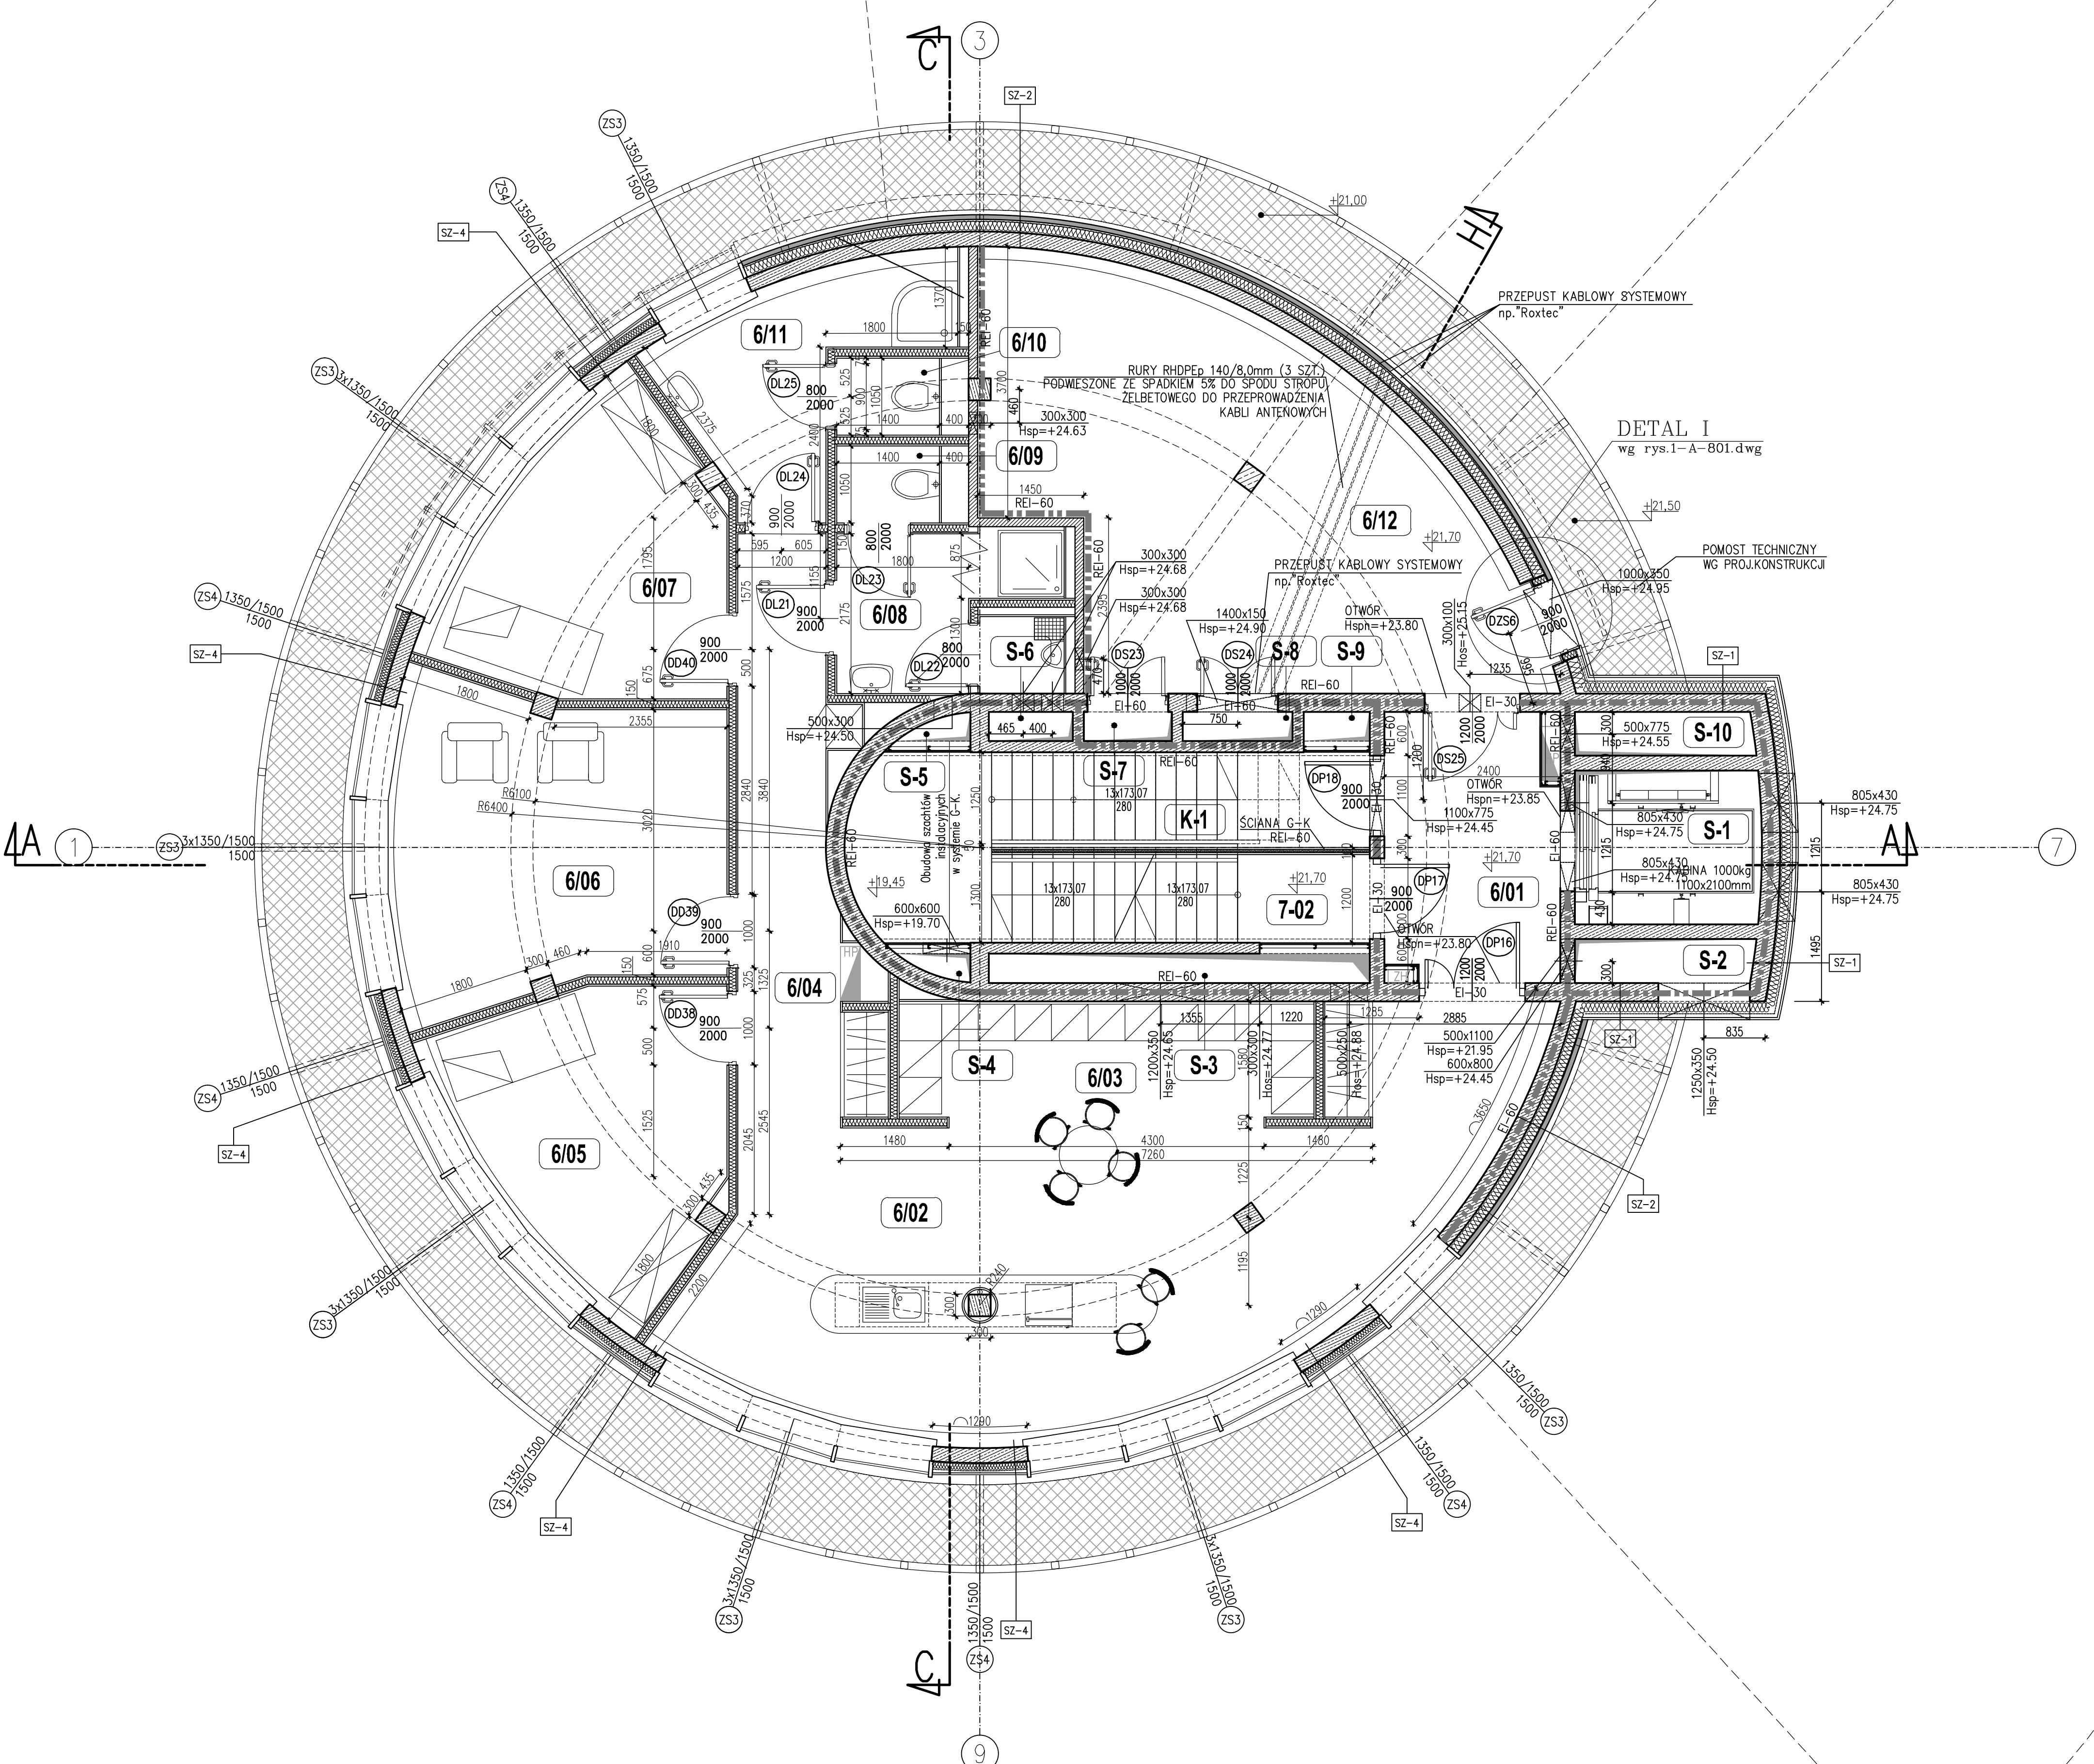

WYKAZ POMIESZCZEŃ									
NR.	NAMNA POMIESZCZENIA	POW. m²	POSADZA	SUFF. m²	NR.	NAMNA POMIESZCZENIA	POW. m²	POSADZA	SUFF. m²
K-1	KLATKA SCHODOWA	6.70	P-4	S-6	S-1	SZACHT WINDOWY	5.30	-	-
6/01	HOL WINDOWY	8.45	P-4	S-4 (28h)	S-2	SZACHT	1.45	-	-
6/02	ANEXS KUCHENNY	41.80	P-3	S-4 (28h)	S-3	SZACHT	2.10	-	-
6/03	SZATNA	9.60	P-3	S-4 (28h)	S-4	SZACHT	0.25	-	-
6/04	KOMUNIKACJA	10.35	P-3	S-4 (28h)	S-5	SZACHT	0.25	-	-
6/05	POKOJ WYPOCZYNKOWY	13.75	P-3	S-4 (28h)	S-6	SZACHT	0.45	-	-
6/06	POKOJ WYPOCZYNKOWY "ŚWIETLICA"	18.65	P-3	S-4 (28h)	S-7	SZACHT	0.50	-	-
6/07	POKOJ WYPOCZYNKOWY	13.20	P-3	S-4 (28h)	S-7	SZACHT	0.60	-	-
6/08	TOAILETA - MĘSKA	6.50	P-4	S-4 (28h)	S-9	SZACHT	0.35	-	-
6/09	WC - MĘSKI	1.45	P-4	S-4 (28h)	S-10	SZACHT	1.45	-	-
6/10	TOAILETA - DAMSKA	1.45	P-4	S-4 (28h)					
6/11	WC - DAMSKI	8.20	P-4	S-4 (28h)					
6/12	POM. TECHNICZNE	32.35	P-4						
POW. NETTO (m²)							184.95		

LEGENDA						
SCIANY		SCIANA ŻEBIETOWA		SCIANY ZEWNĘTRZNE		
		SCIANA MUROWANA Z CEGŁY SUBIATOWEJ		SZ-1	PANELE ALUMINIOWE W SYSTEMIE Alucobond gr. 4mm kabel sterowy czarny	4,5 cm
		SCIANA MUROWANA Z PŁASTKÓW CERAMICZNYCH np. POROTHERM			PŁASTKA POWIERZCHNIOWA	5,0 cm
		SCIANA GIPSOWO-KARTONOWA NA PRÓBACH METALOWYCH			WŁÓDNO MINERALNA Z WŁÓDNOŚCIOWYMI MB-SERON VENTILATED PLUS (0,036 W/mK)	15,0 cm
		SCIANA O ODPORNOŚCI OGNIOWEJ REI-120 REI-60			SCIANA ŻEBIETOWA	25,0 cm
				TYNKI GIPSOWY CEMENTOWANOSTYNY		
POSADZKI			SZ-2	ZALUZJE ALUMINIOWE FASADOWE REXSON LINES L066 RAL 9006 NA PODKONSTRUKCJI	5,5 cm	
				TYNKI AKRYLOWE NA ŚCIATCE	1,0 cm	
				WŁÓDNO MINERALNA	15,0 cm	
				SCIANA ŻEBIETOWA	25,0 cm	
				TYNKI GIPSOWY CEMENTOWANOSTYNY		
	Ps-1	POSADZKA BETONOWA MALOWANA FARBA DO ZABIEGNIENIA POWIERZCHNI PARAWODNYCH		SZ-3	ZALUZJE ALUMINIOWE FASADOWE REXSON LINES L066 RAL 9006 NA PODKONSTRUKCJI	5,5 cm
	Ps-2	POSADZKA BETONOWA MALOWANA FARBA ANTYPYLLOWA			TYNKI AKRYLOWE NA ŚCIATCE	1,0 cm
	Ps-3	WYKŁADZINA DYWANOWA wg. proj. wstępn.			WŁÓDNO MINERALNA	15,0 cm
	Ps-4	GRES ANTYPOSLIZGOWY wg. proj. wstępn.			SCIANA MUROWANA Z PŁASTKÓW CERAMICZNYCH np. POROTHERM	24,0 cm
	Ps-5	BLACHA RYLOWANA NA PODŁOŻE TECHNICZNEJ Z GIPSOWO-KARTONOWYMI ŁACIAMI ELEKTRYCZNYMI			TYNKI GIPSOWY CEMENTOWANOSTYNY	
			SZ-4	FASADA SZCZEGÓLNA W SYSTEMIE SUIPOWID-ALUCOBOND ALUCOBOND MB-AT50N PANELE SZKLANE NIEPRZECIEŻYTY TYPU SPANDEK		
Ps-7	PODŁOGA TECHNICZNA O ODPORNOŚCI OGNIOWEJ OKOŁO 30-50 WYKŁADZINA WŁÓDNIOWA ANTYSTATYCZNA	TYNKI AKRYLOWE NA ŚCIATCE		2,0 cm		
Ps-8	WYKŁADZINA PODŁOGOWA ANTYSTATYCZNA NA PODŁOŻE TECHNICZNEJ wg. proj. wstępn.	WŁÓDNO MINERALNA Z WŁÓDNOŚCIOWYMI MB-SERON VENTILATED PLUS (0,036 W/mK)		12,0 cm		
Ps-9	DESKA PARKIETOWA - DĄB (NA SCHODACH DESKA DUBOWA)	SCIANA ŻEBIETOWA		25,0 cm		
		TYNKI GIPSOWY CEMENTOWANOSTYNY				
SUITYTY PODWIESZANE	S-1	SUITYTY PODWIESZANE Z RYTNY GŁ	SZ-5	TYNKI CEMENTOWO-KARTONOWE		
	S-2	SUITYTY PODWIESZANE Z NIEWIDOCZNA KONTURACJĄ RYTNA W FORMACIACH 2400 x 600		TYNKI CEMENTOWY NA ŚCIATCE	1,0 cm	
	S-3	SUITYTY PODWIESZANE Z NAWIDOCZNA KONTURACJĄ RYTNA GŁ 40mm x 40mm W FORMACIACH 600 x 600		PODŁOŻENIE TRZYSTROJANE	12,0 cm	
	S-4	SUITYTY PODWIESZANE Z CZĘŚCIOWĄ NIEWIDOCZNA KONTURACJĄ TZW. "RELJEFNĄ"		OGŁOSZKA PRÓBOWA SCIAKÓW FUNDAMENTOWYCH (→) 3x CEMENT GŁ		
		SUITYTY W FORMACIACH 600 x 600		SCIANA ŻEBIETOWA	30,0 cm	
				SZ-6	TYNKI CEMENTOWANOSTYNY CEMENTOWO-WAPNENNY	1,0 cm
	S-7	SUITYTY PODWIESZANE Z CZĘŚCIOWĄ NIEWIDOCZNA KONTURACJĄ TZW. "WAPNIAWĄ"	PANELE ALUMINIOWE W SYSTEMIE Alucobond gr. 4mm kabel sterowy czarny		4,5 cm	
		SUITYTY W FORMACIACH 1200 x 600	PŁASTKA POWIERZCHNIOWA		5,0 cm	
		SUITYTY PODWIESZANE Z CZĘŚCIOWĄ NIEWIDOCZNA KONTURACJĄ TZW. "WAPNIAWĄ"	WŁÓDNO MINERALNA Z WŁÓDNOŚCIOWYMI MB-SERON VENTILATED PLUS (0,036 W/mK)		15,0 cm	
		SUITYTY W FORMACIACH 600 x 600	SCIANA ŻEBIETOWA (ATYKOWA)		25,0 cm	
				STROPAN TWARDY (STYROPOR)	1,0 cm	
				TYNKI CEMENTOWY NA ŚCIATCE	5,0 cm	
			SZ-7	PANELE ALUMINIOWE W SYSTEMIE Alucobond gr. 4mm kabel sterowy czarny	4,5 cm	
				PŁASTKA POWIERZCHNIOWA	5,0 cm	
				WŁÓDNO MINERALNA Z WŁÓDNOŚCIOWYMI MB-SERON VENTILATED PLUS (0,036 W/mK)	15,0 cm	
				SCIANA ŻEBIETOWA	25,0 cm	
				TYNKI GIPSOWY CEMENTOWANOSTYNY		

- UWAGI :
- WYMIARY POZIOME NA RYSUNKU SĄ MIERZONE W MILIMETRACH , RZĘDNE WYSOKOŚCIOWE W METRACH .
 - WSZYSTKIE ŚCIANY WEWNĘTRZNE O ODPORNOŚCI MINIMUM EI30.
 - ŚCIANY O WYŻSZYCH WYMAGANIACH OZNACZONE NA RYSUNKU .
 - MONTAŻ PARAPETÓW NA SYSTEMOWYCH WSPORNIKACH STALOWYCH
 - WYMIARY SPRAWDZIĆ W MIEJSCU WYBUDOWANIA PRZED ZAMÓWIENIEM ELEMENTÓW
 - NADPROŻA NAD OTWORAMI W ŚCIANACH MUROWANYCH WG PROJ. KONSTRUKCJI

RZUT PIĄTEGO PIĘTRA

Rev.	Data	Opis zmian	Podpis Proj.	Podpis Spr.
PROCHEM Spółka Akcyjna Rok założenia firmy 1947 ul. Powązkowska 44c 01-797 Warszawa				
Inwestycja				
Budowa TWR Poznań wraz z infrastrukturą techniczną - administracyjną				
Adres				
Port Lotniczy - Poznań Ławica				
Obiekt				
Budynek Wieży Kontroli Ruchu Lotniczego - Ob. nr 1				
Przedmiot				
RZUT V PIĘTRA - POZ. +21.70				
Opracował	mgr inż. arch. M. Grabarczyk	nd.	Specjalność	ARCHITEKTURA
Projektant	mgr inż. arch. M. Kraszewski	WA/072/04	Nr projektu	110013
Oz. projektant	mgr inż. arch. M. Kraszewski	WA/072/04	Faza	PW
Sprawdzający	mgr inż. arch. E. Dobiecka	SA-40/81	Zespół	Z-1
Funkcja	Tytuł, imię i nazwisko	Nr uprawnień	Podpis	0
			Nr rysunku	1-A-107
			Data	04.2012
			Skala	1:50