


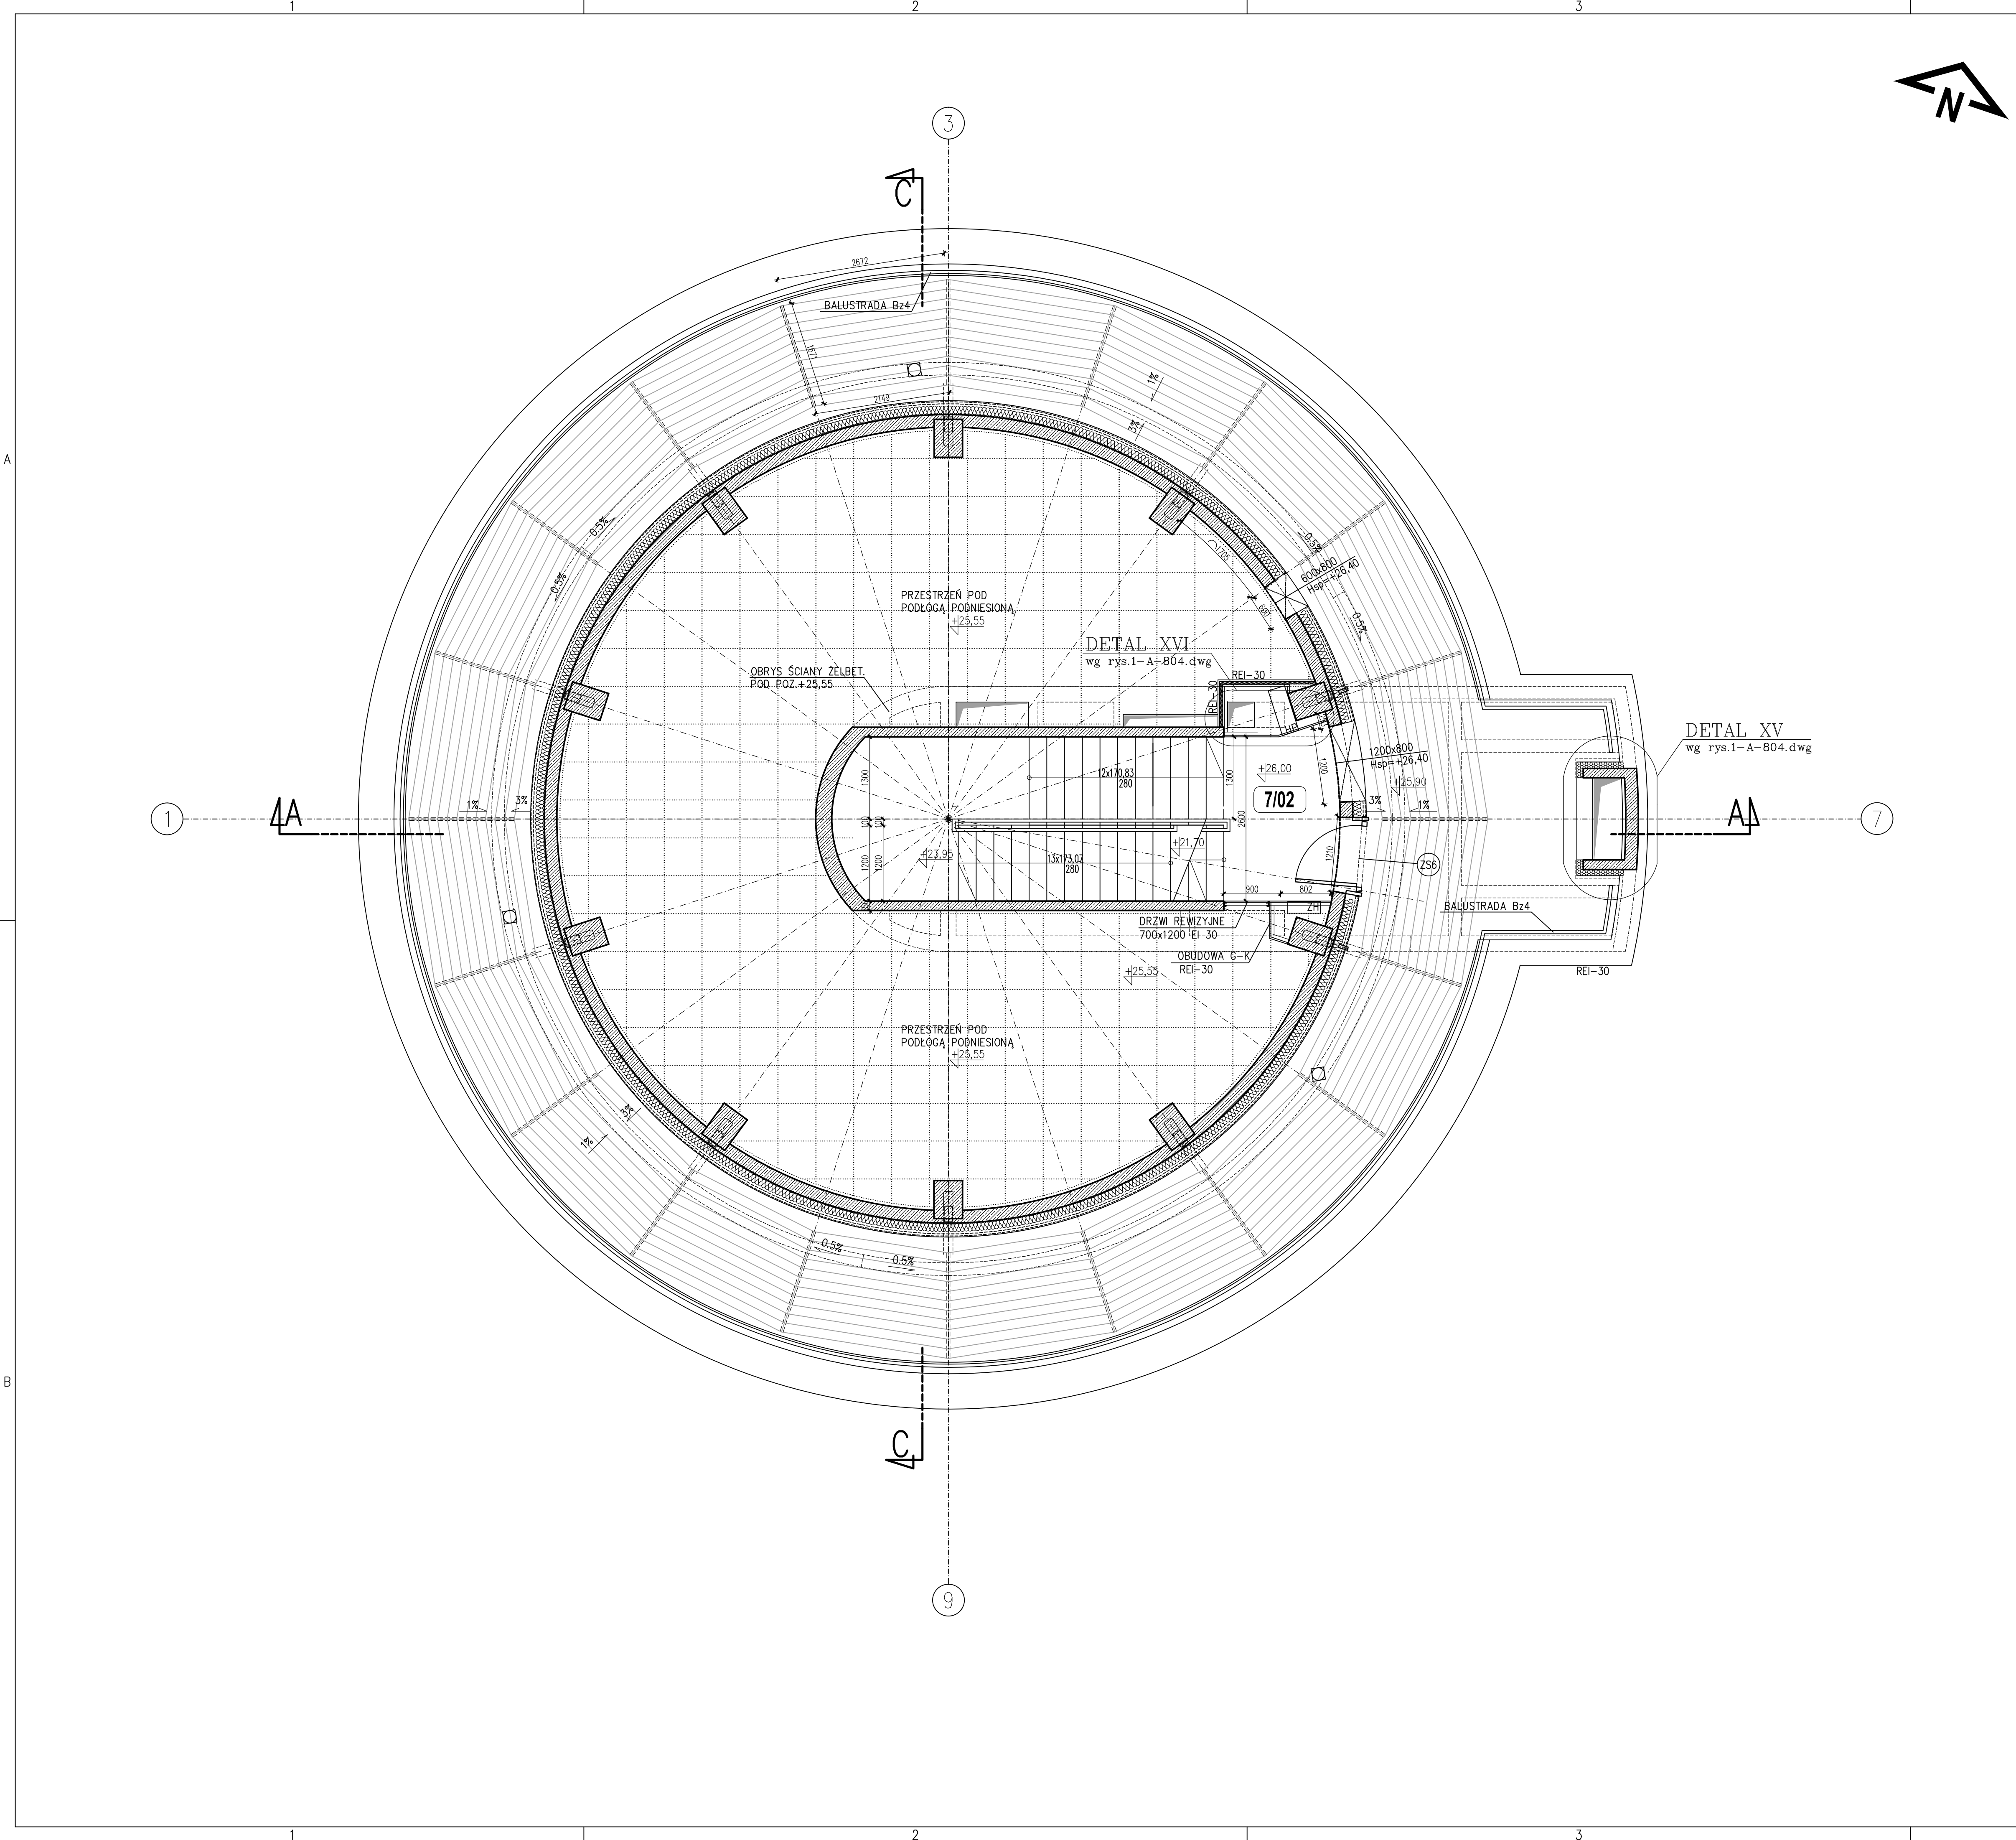

LEGENDA		
ŚCIANY		ŚCIANA ŻELBETOWA
		ŚCIANA MUROWANA Z CEGŁY SILIKATOWEJ
		ŚCIANA MUROWANA Z PUSTAKÓW CERAMICZNYCH np. POROTHERM
		ŚCIANA OPISOWO-KARTONOWA NA PODŁACZ METALOWYCH
ŚCIANY		ŚCIANA O ODPORNOŚCI OGNIOWEJ REI-120min.
		ŚCIANA O ODPORNOŚCI OGNIOWEJ REI-60min.
POSADZKI	Ps-1	POSADZKA BETONOWA MALOWANA FARBA DO ZABEZPIECZENIA POWIERZCHNI PAROKWOWYCH
	Ps-2	POSADZKA BETONOWA MALOWANA FARBA ANTYPIŁLOWA
	Ps-3	WYKŁADZINA DYWANOWA wg. proj. wstępn.
	Ps-4	CEGŁA ANTYPOŚLIZGOWA wg. proj. wstępn.
	Ps-5	BLACHA RYFLOWANA NA PODŁOŻE TECHNICZNEJ Z ODPORNOŚCIĄ NA ŁADUNKI ELEKTRYCZNE
SUITY PODWIESZANE	S-1	SUITY PODWIESZANE Z PŁYT GŁ.
	S-2	SUITY PODWIESZANE Z NIEMOCZNOJ KONSERWACJI PŁYTA W FORMATACH 2400 x 600
	S-3	SUITY PODWIESZANE Z NIEMOCZNOJ KONSERWACJI PŁYTA GŁ. 40mm + C+K W FORMATACH 600 x 600
	S-4	SUITY PODWIESZANE Z CZĘŚCOWO NIEMOCZNOJ KONSERWACJI TZW. "WYWAJKA" PŁYTA W FORMATACH 600 x 600
	S-5	SUITY PODWIESZANE Z CZĘŚCOWO NIEMOCZNOJ KONSERWACJI TZW. "WYWAJKA" PŁYTA W FORMATACH 1200 x 600

- UWAGI :
- WYMIARY POZIOME NA RYSUNKU SĄ MIERZONE W MILIMETRACH , RZĘDNE WYSOKOŚCIOWE W METRACH .
 - WSZYSTKIE ŚCIANY WEWNĘTRZNE O ODPORNOŚCI MINIMUM EI30. ŚCIANY O WYŻSZYCH WYMAGANIACH OZNACZONO NA RYSUNKU .
 - MONTAŻ PARAPETÓW NA SYSTEMOWYCH WSPORNIKACH STALOWYCH
 - WYMIARY SPRAWDZIĆ W MIEJSCU WBUDOWANIA PRZED ZAMÓWIENIEM ELEMENTÓW
 - NADPROŻA NAD OTWORAMI W ŚCIANACH MUROWANYCH WG PROJ. KONSTRUKCJI

RZUT PPOZIOMU +26.00

Rev.	Data	Opis zmian	Podpis Proj.	Podpis Spr.
PROCHEM Spółka Akcyjna Rok założenia firmy 1947 ul. Powązkowska 44c 01-797 Warszawa				
Inwestycja: Budowa TWR Poznań wraz z infrastrukturą techniczną – administracyjną				
Adres: Port Lotniczy – Poznań Ławica				
Obiekt: Budynek Wieży Kontroli Ruchu Lotniczego – Ob. nr 1				
Przedmiot: RZUT POZIOMU +26.00 (TARAS)				
Opracował	mgr inż. arch. M. Grabarczyk	nd.	Specjalność	ARCHITEKTURA
Projektant	mgr inż. arch. M. Kraszewski	WA/072/04	Nr projektu	110013
Oz. projektant	mgr inż. arch. M. Kraszewski	WA/072/04	Faza	PW
Sprawdzający	mgr inż. arch. E. Dobiecka	SA-40/81	Zespół	Z-1
Funkcja	Tytuł, imię i nazwisko	Nr uprawnień	Podpis	Data 04.02.2012 Skala 1:50