


FASADY	
SYMBOL	OPIS
Fs1	WYKONCZENIE - - PANELE ALUMINIOWE W SYSTEMIE ALUCOBOND W KOLORZE SREBRNO SZARYM
Fs2	FASADA SZKLONA W SYSTEMIE SLUPOWO-RYGLOWYM Aluprof MB-SR50N PANEL SZKLANY NIEPRZECIERNY TYPU SPANDREL
Fs3	ZALUZJE ALUMINIOWE FASADOWE RENSON LINIUS L.066 RAL 9006
Fs4	TYNK COKILOWY W KOLORZE SZARYM
Zs1	ZALUZJE ALUMINIOWE OSŁONOWE RENSON LINIUS L.120 RAL 9006

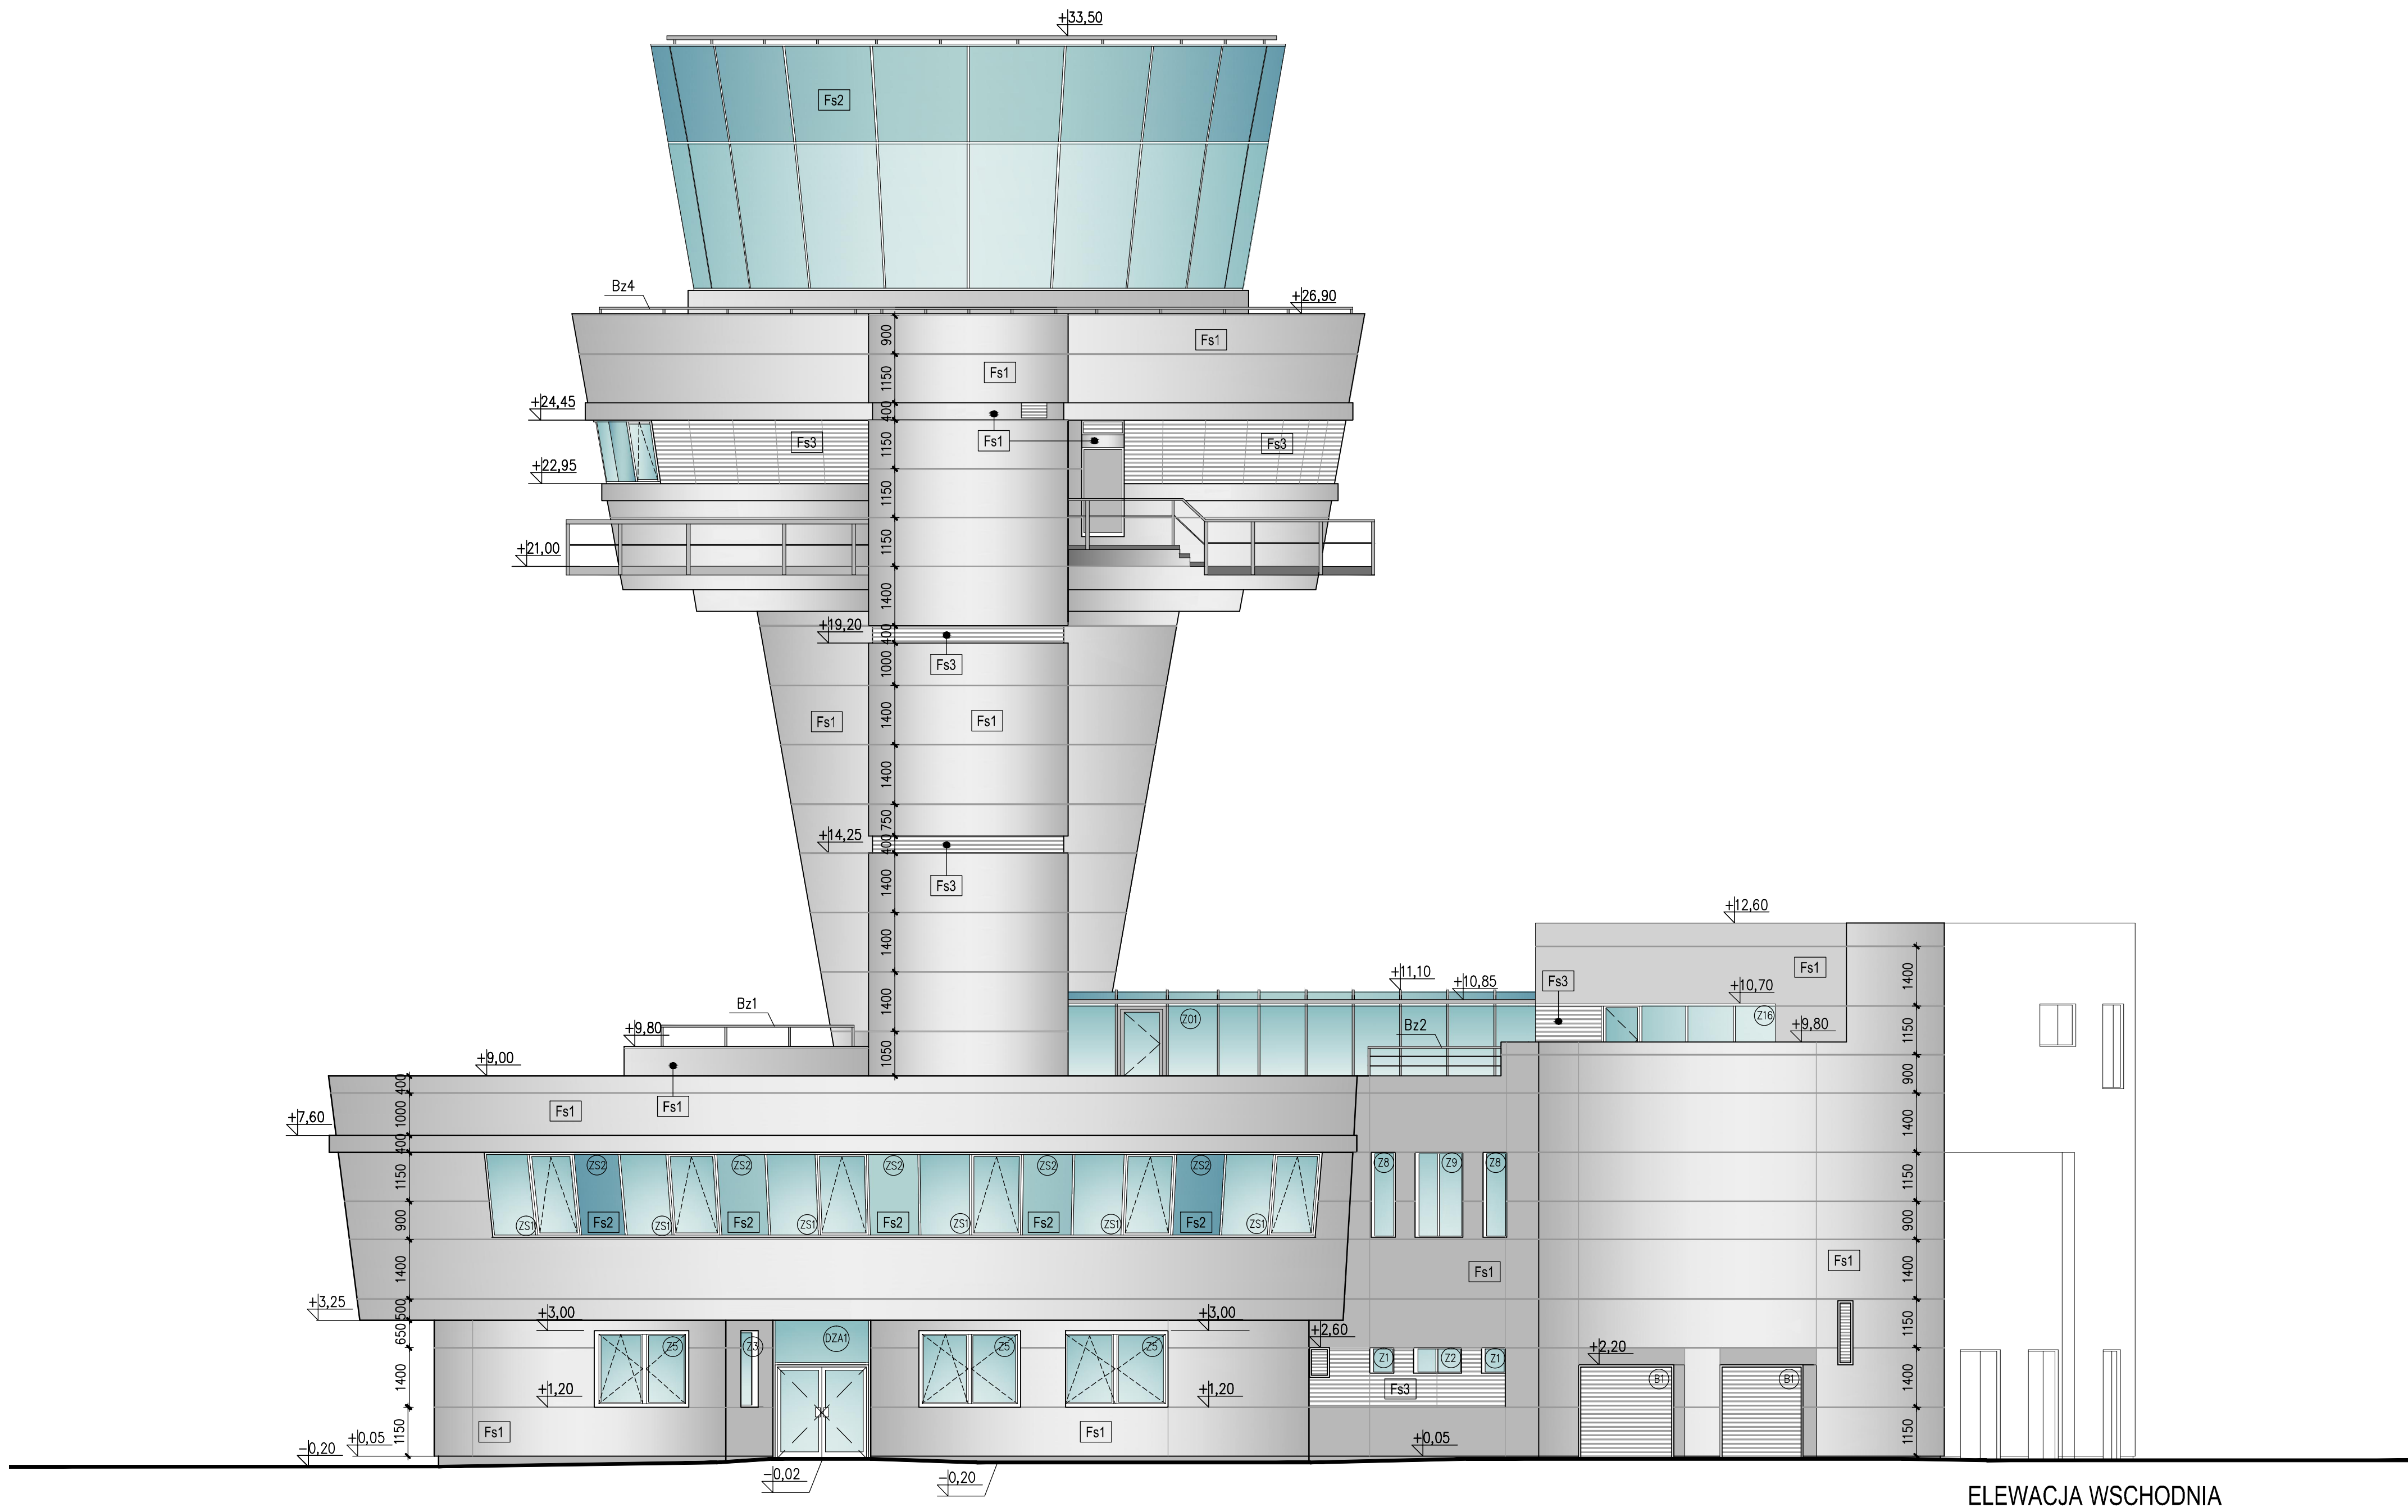

ELEWACJA WSCHODNIA

Przew.	Data	Opis zmian	Podpis Proj.	Podpis Spr.
PROCHEM Spółka Akcyjna Rok założenia firmy 1947 ul. Powązkowska 44c 01-797 Warszawa				
Investycja	Budowa TWR Poznań wraz z infrastrukturą techniczną - administracyjną			
Adres	Port Lotniczy Poznań Ławica			
Obiekt	Budynek Wieży Kontroli Ruchu Lotniczego - Ob. nr 1			
Przedmiot	ELEWACJA WSCHODNIA			
Opracował	inż. arch. M. Płofska	nd.	Specjalność	ARCHITEKTURA
Projektant	mgr inż. arch. M. Kraszewski	WA/072/04	Nr projektu	110013
Oz. projektant	mgr inż. arch. M. Kraszewski	WA/072/04	Faza	PW
Sprawdzący	mgr inż. arch. E. Dąbicka	SK-40/81	Zespół	Z-1
Funkcja	Tytuł, imię i nazwisko	Nr uprawnień	Podpis	0
			Data	04.2012
			Skala	1:100