


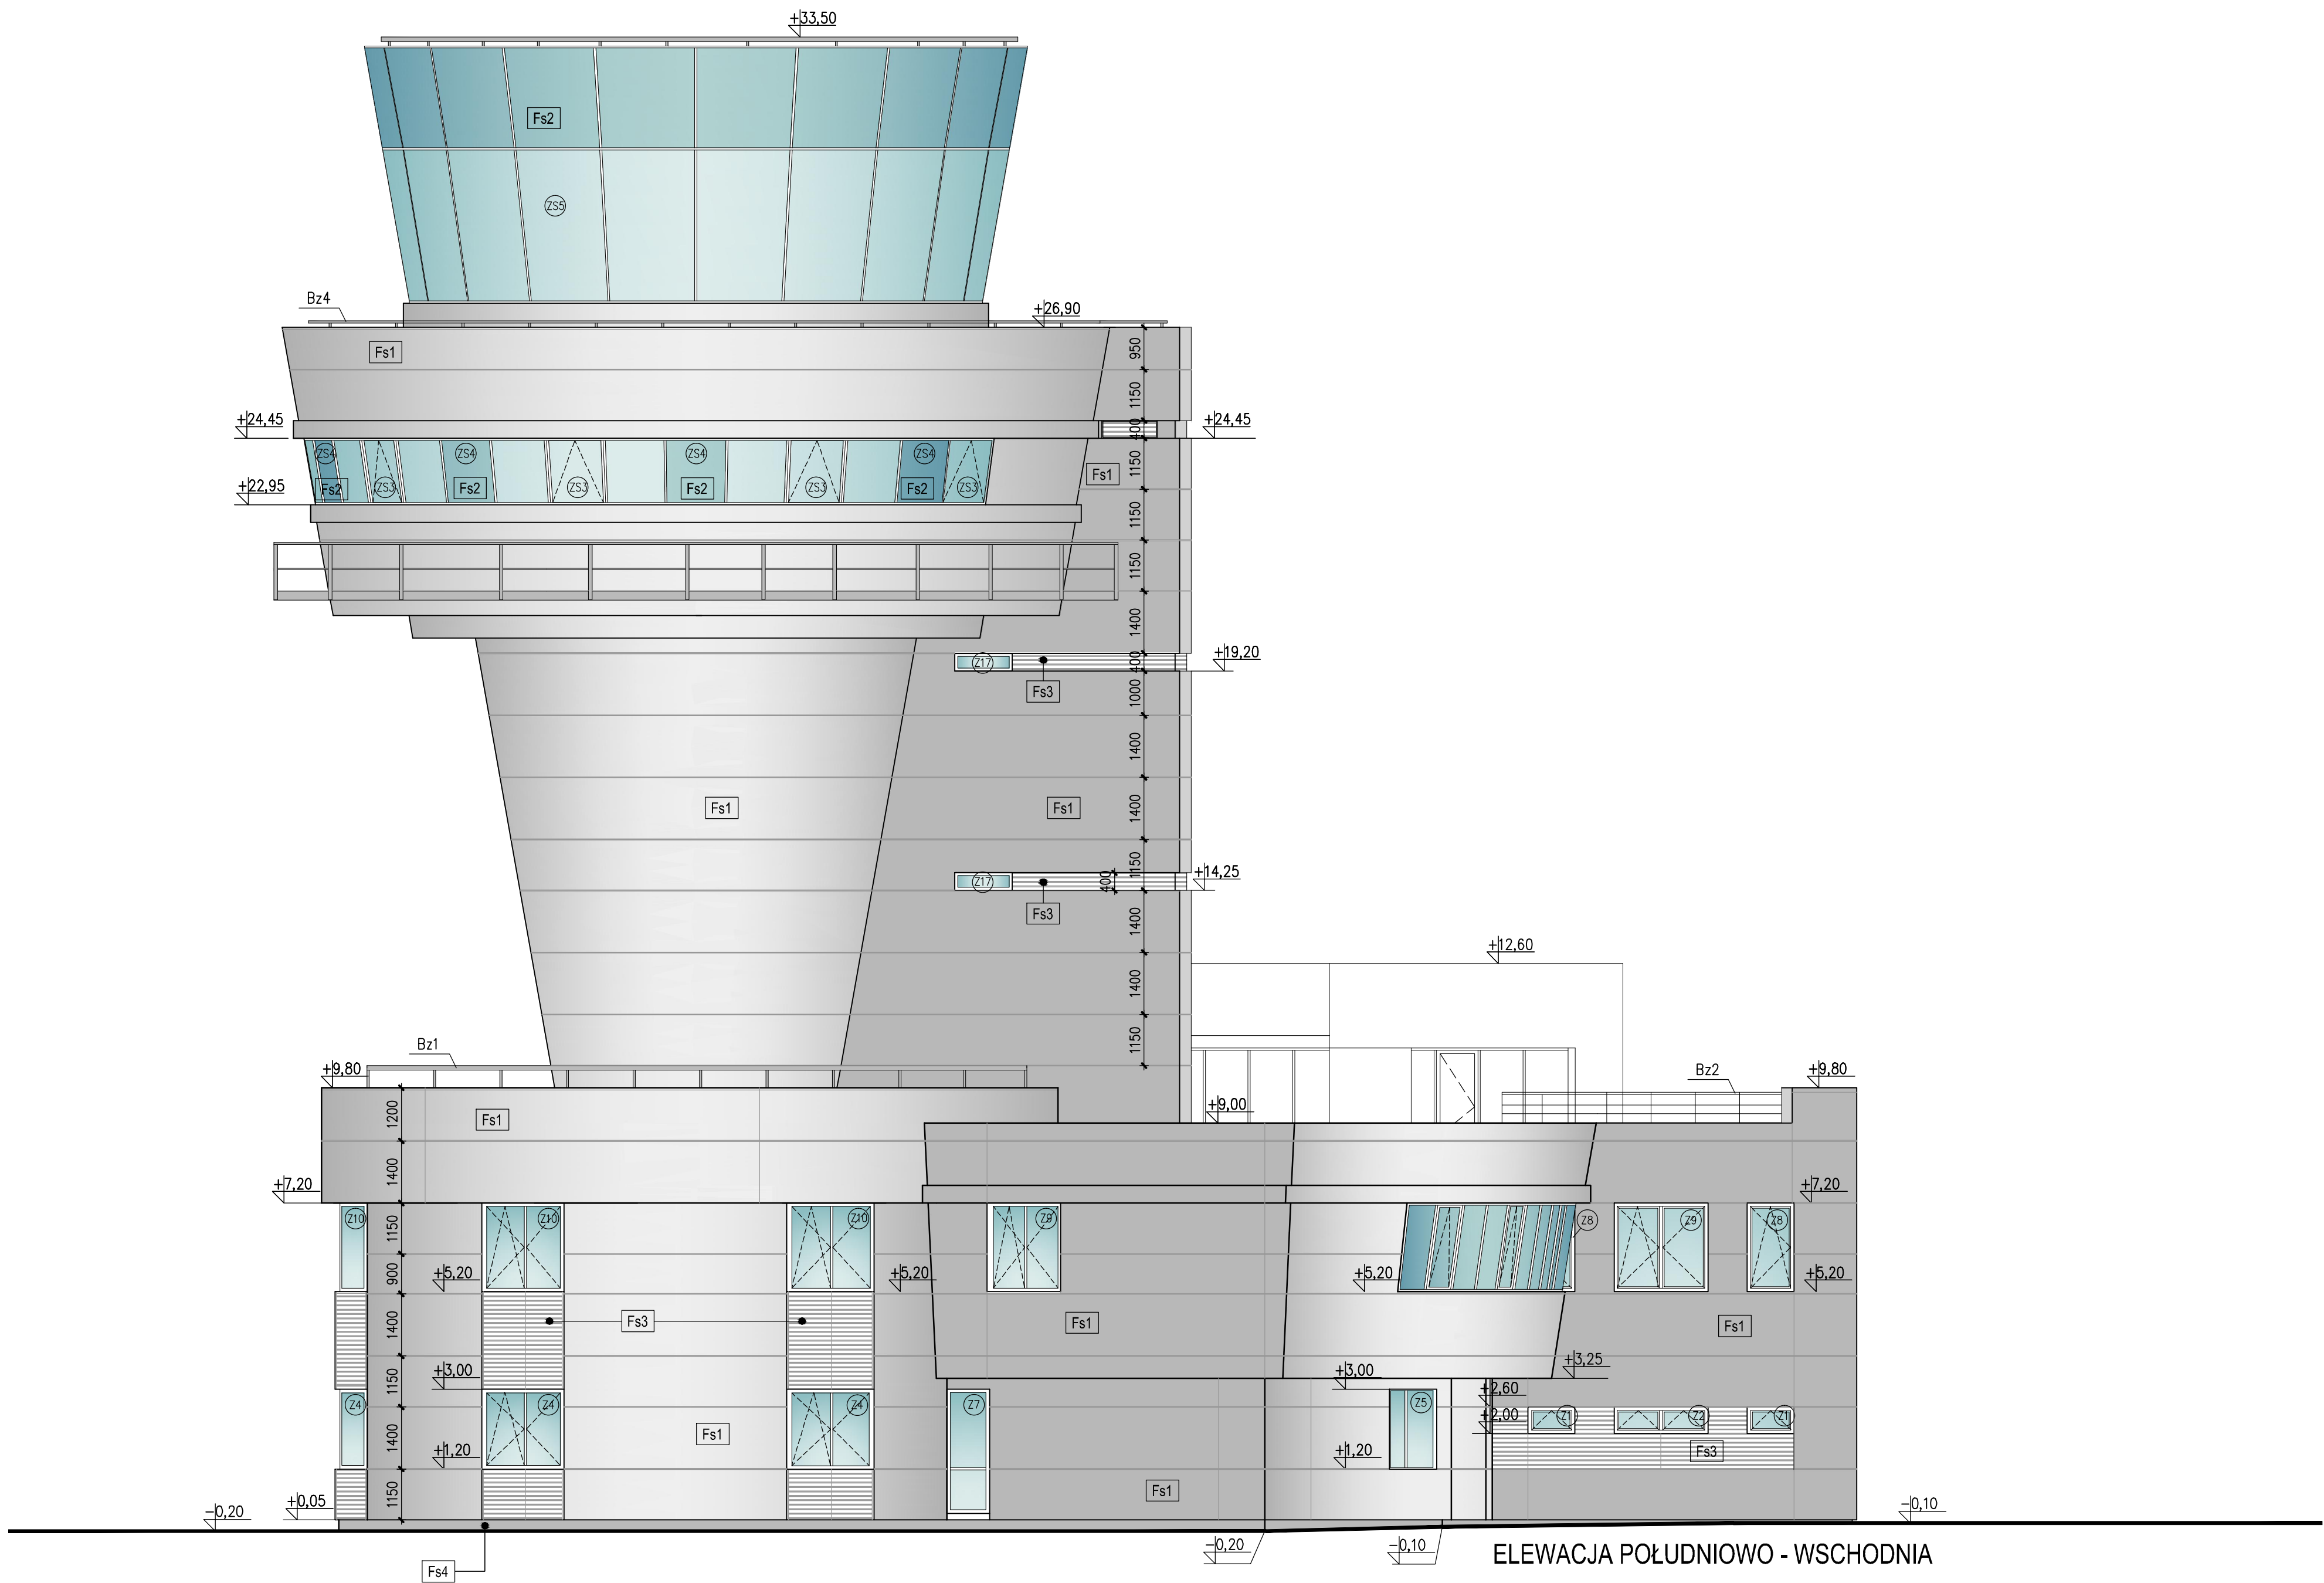

FASADY	
SYMBOL	OPIS
Fs1	WYKONCZENIE - - PANELE ALUMINIOWE W SYSTEMIE ALUCOBOND W KOLORZE SREBRNO SZARYM
Fs2	FASADA SZKLONA W SYSTEMIE SLUPOWO-RYGLOWYM Aluprof MB-SR50N PANEL SZKLANY NIEPRZEZIERNY TYPU SPANDREL
Fs3	ZALUZIJE ALUMINIOWE FASADOWE RENSON LINIUS L.066 RAL 9006
Fs4	TYNK COKOLOWY W KOLORZE SZARYM
Zs1	ZALUZIJE ALUMINIOWE OSŁONOWE RENSON LINIUS L.120 RAL 9006

Prawo autorskie do tego rysunku przysługują PROCHEM S.A. Bez zgody rysunek nie może być wykorzystywany lub reprodukowany.		Prawo autorskie do tego rysunku przysługują PROCHEM S.A. Bez zgody rysunek nie może być wykorzystywany lub reprodukowany.	
Przedmiot	ELEWACJA POŁUDNIOWO-WSCHODNIA	Specjalność	ARCHITEKTURA
Opracował	inż. arch. M. Płofska	Nr projektu	110013
Projektant	mgr inż. arch. M. Kraszewski	Faza	PW
Oz. projektant	mgr inż. arch. M. Kraszewski	Nr rysunku	1-A-117
Sprawdzący	mgr inż. arch. E. Dąbicka	Revisja	0
Funkcja	Tytuł, imię i nazwisko	Nr uprawnień	Podpis
		Data	04.2012
		Skala	1:100

Nazwa: 4.25.12.2.25.G. #2011\110013\A\PT\A114-117.dwg