



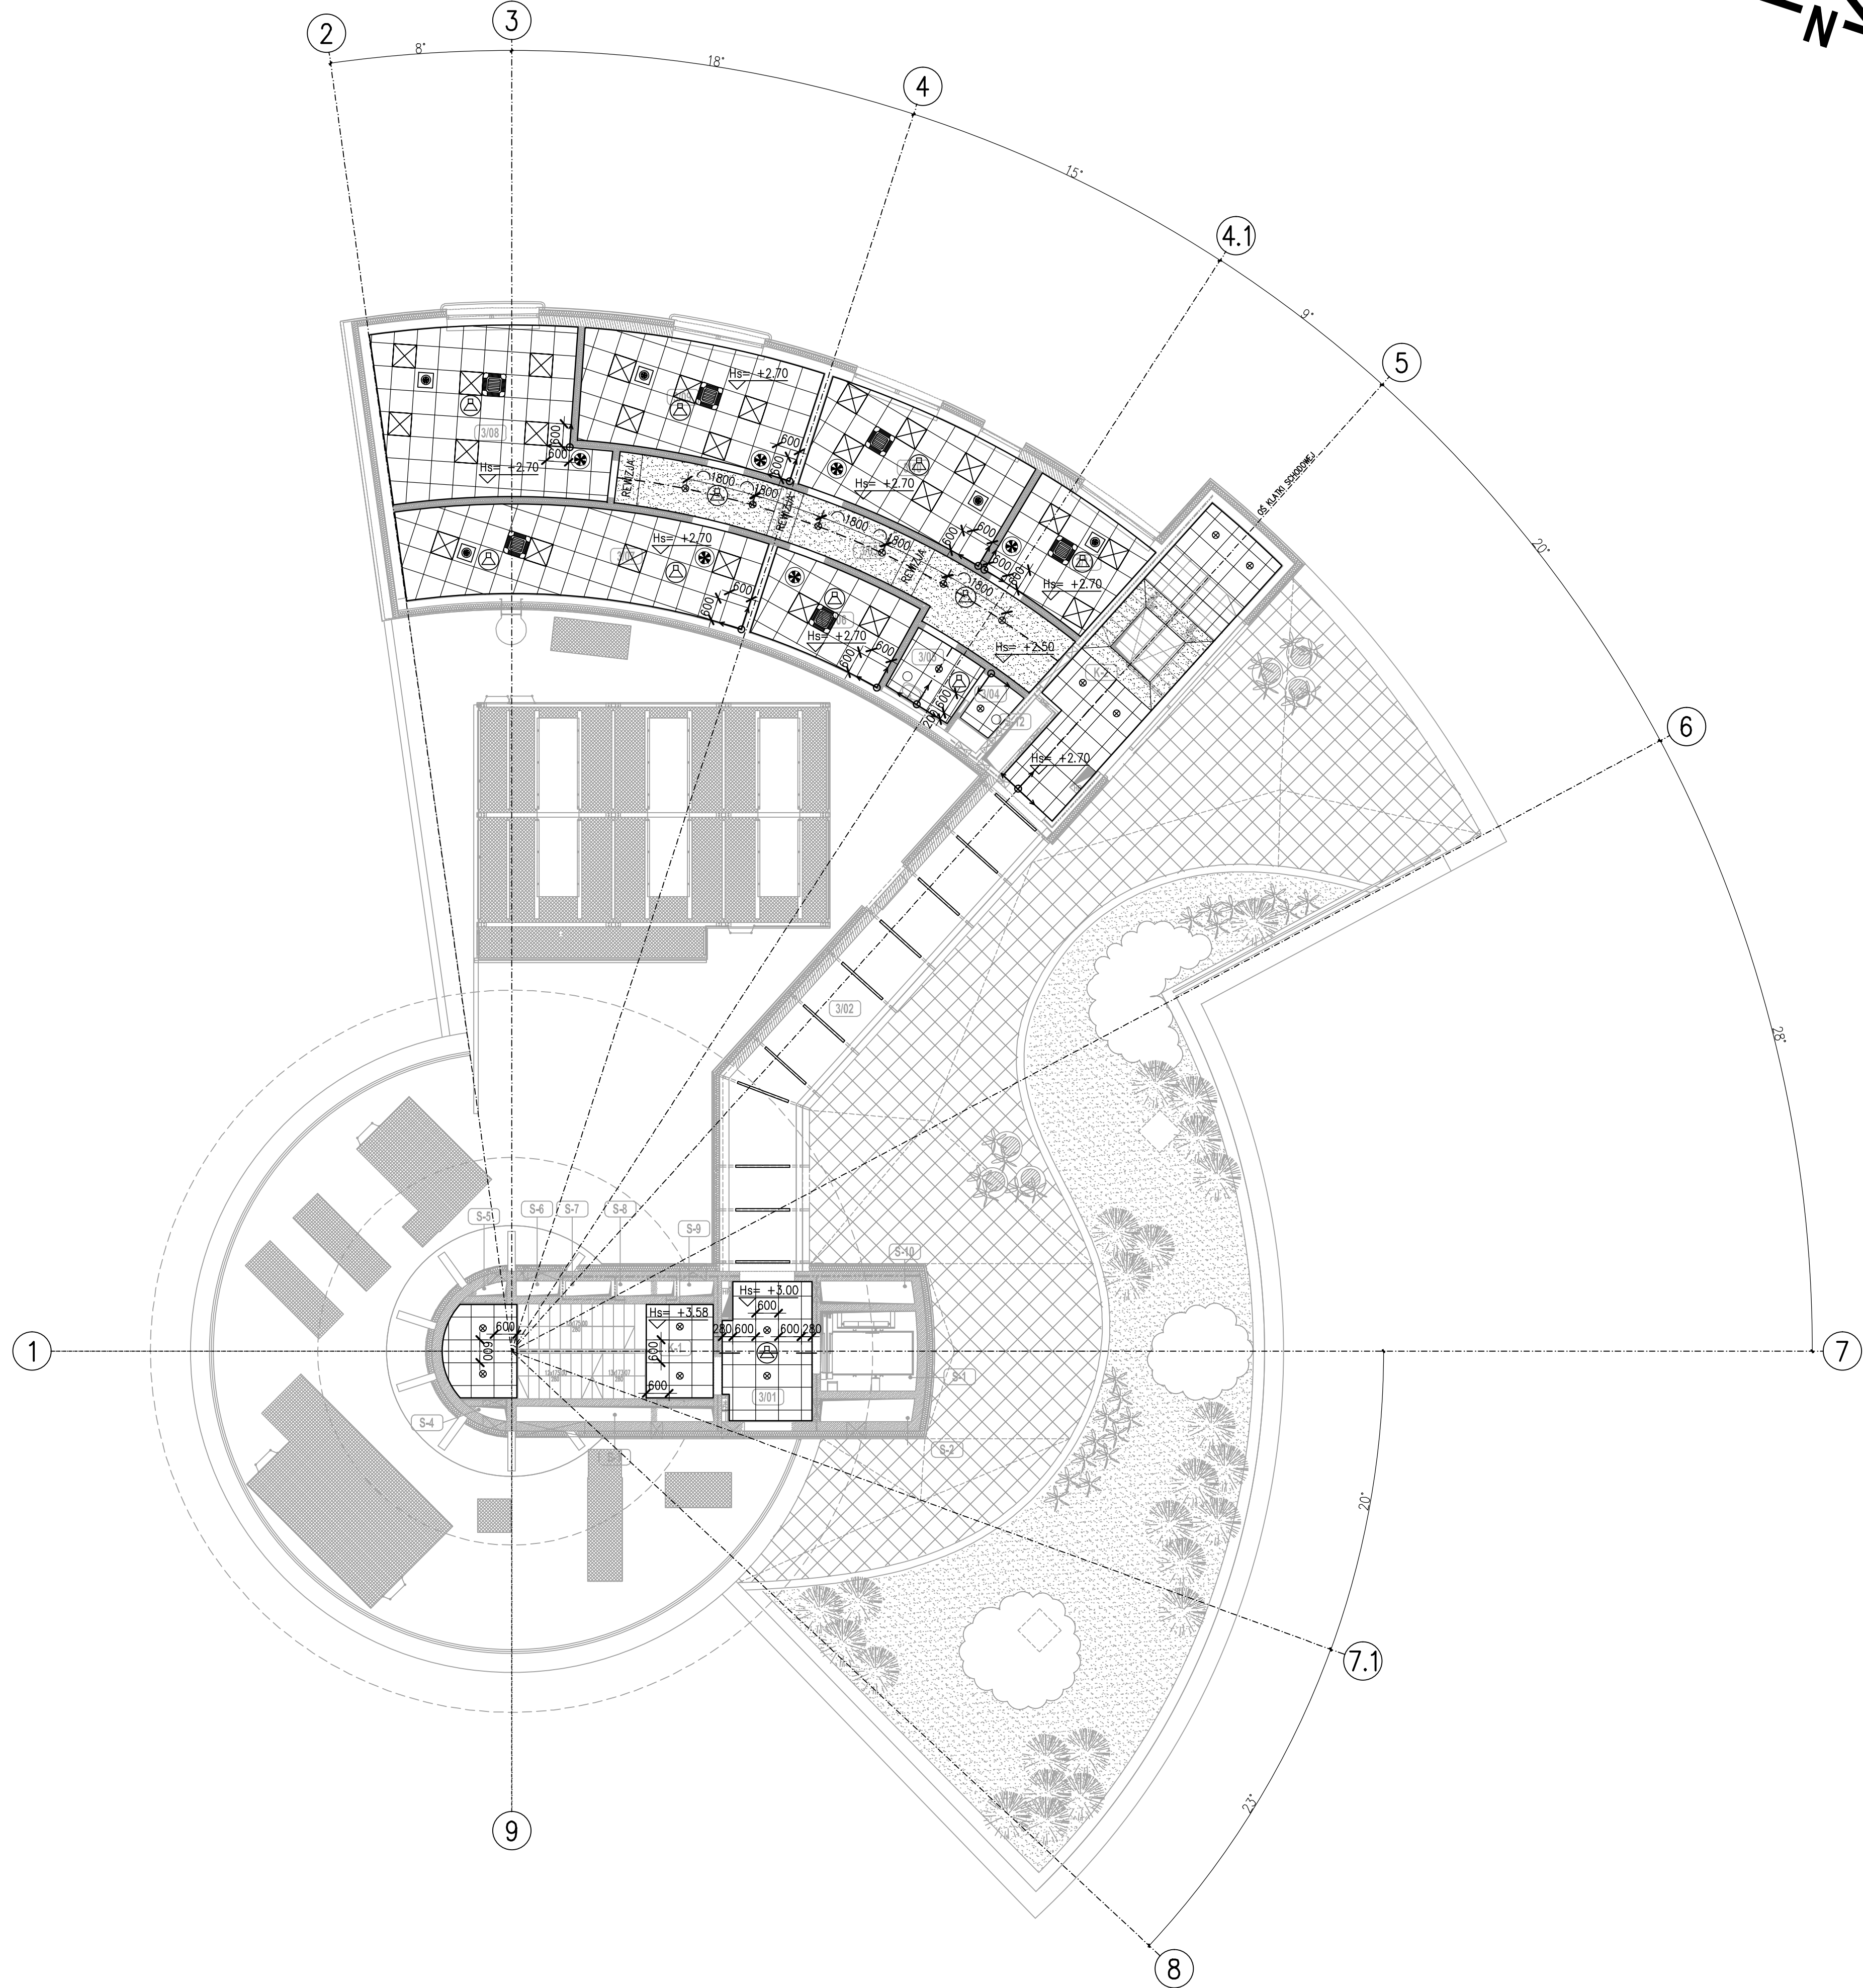

WYKAZ POMIESZCZEŃ									
NR.	NAZWA POMIESZCZENIA	POW. m²	POSADZA	SUFIT (m2010)	NR.	NAZWA POMIESZCZENIA	POW. m²	POSADZA	SUFIT (m2010)
301	HOL WINDOWY	8.45	P-4	S-4 (2010)	S-1	SZACHT WINDOWY	5.30	-	-
302	LACZNIK	26.85	P-4	-	S-2	SZACHT	1.45	-	-
303	KOMUNIKACJA	19.45	P-4	S-1 (2010)	S-3	SZACHT	2.10	-	-
304	WC	1.50	P-4	S-4 (2010)	S-4	SZACHT	0.25	-	-
305	PRZEDSIENIE DO WC	3.60	P-4	S-4 (2010)	S-5	SZACHT	0.25	-	-
306	NAWIACJA MAGAZYN	9.40	P-4	S-4 (2010)	S-6	SZACHT	0.45	-	-
307	RADIOLOKALIZACJA MAGAZYN	22.75	P-4	S-4 (2010)	S-7	SZACHT	0.50	-	-
308	RADIOLOK. POM. DYŻURNYCH I WYN.	24.60	P-4	S-4 (2010)	S-8	SZACHT	0.60	-	-
309	RADIOLOKALIZACJA POM. WARSZTATOWE	18.30	P-4	S-4 (2010)	S-9	SZACHT	0.35	-	-
310	NAWIACJA POM. DYŻURNYCH I WYN.	16.80	P-4	S-4 (2010)	S-10	SZACHT	1.45	-	-
311	NAWIACJA POM. WARSZTATOWE	10.20	P-4	S-4 (2010)	S-12	SZACHT	1.90	-	-
K-1	KLATKA SCHODOWA	17.55	P-4	-	POW. NETTO (m²)			214.90	
K-2	KLATKA SCHODOWA	20.85	P-4	S-4 (S-1) (2010)					

LEGENDA SUFITY									
S-1	SUFIT PODWIESZANY Z PLYTY GK								
		GRUBOSC - 12.5 MM KOLOR NCS: 300500-N;							
S-2	SUFIT PODWIESZANY KASETONOWY Z NIEWIDOCZNA KONSTRUKCJA NP. ECOPHON Ds PLYTA W FORMALACH 2400 x 600; GRUBOSC - 20 MM KOLOR NCS: S 00500-N; ODBICIE SWIATLA 85% ODPORNOSC NA WILGOC 95% PRZY TEMPERATURZE 30 oC MAX OBCIAZENIE UZYTEKOWE - 50N MINIMALNA NOSNOSC - 160N IZOLACYJNOSC AKUSTYCZNA - Dn,c,w = 24 dB								
S-3	SUFIT PODWIESZANY KASETONOWY Z NIEWIDOCZNA KONSTRUKCJA NP. ECOPHON Ds PLYTA W FORMALACH 600 x 600 GRUBOSC - 40 MM + 1 WARSTWA PLYTY GK 12.5 MM KOLOR NCS: S 7000-N; ODBICIE SWIATLA 3-4% ODPORNOSC NA WILGOC 95% PRZY TEMPERATURZE 30 oC MAX OBCIAZENIE UZYTEKOWE - 40N MINIMALNA NOSNOSC - 160N IZOLACYJNOSC AKUSTYCZNA - Dn,c,w = 40 dB								
S-4	SUFIT PODWIESZANY KASETONOWY Z CZESCIOWO NIEWIDOCZNA KONSTRUKCJA TZW. "PLYWAJACY" NP. ECOPHON Dg PLYTA W FORMALACH 600 x 600 GRUBOSC - 20 MM KOLOR NCS: 300500-N; ODBICIE SWIATLA 85% ODPORNOSC NA WILGOC 95% PRZY TEMPERATURZE 30 oC MAX OBCIAZENIE UZYTEKOWE - 50N MINIMALNA NOSNOSC - 160N								
S-5	SUFIT PODWIESZANY KASETONOWY Z CZESCIOWO NIEWIDOCZNA KONSTRUKCJA KONSTRUKCJA TZW. "PLYWAJACY" NP. ECOPHON Dg PLYTA W FORMALACH 1200 x 600 GRUBOSC - 20 MM KOLOR NCS: 300500-N; ODBICIE SWIATLA 85% ODPORNOSC NA WILGOC 95% PRZY TEMPERATURZE 30 oC MAX OBCIAZENIE UZYTEKOWE - 50N MINIMALNA NOSNOSC - 160N								
S-6	SUFIT PODWIESZANY KASETONOWY Z NIEWIDOCZNA KONSTRUKCJA NP. ECOPHON Ds PLYTA W FORMALACH 600 x 600; GRUBOSC - 20 MM KOLOR NCS: S 00500-N; ODBICIE SWIATLA 85% ODPORNOSC NA WILGOC 95% PRZY TEMPERATURZE 30 oC MAX OBCIAZENIE UZYTEKOWE - 50N MINIMALNA NOSNOSC - 160N IZOLACYJNOSC AKUSTYCZNA - Dn,c,w = 24 dB								
S-7	SUFIT LISTWOWY ALUMINIOWY NP. BARWA SYSTEM P80A SZEROKOSC LISTWY - 85 MM ROZSTAW LISTWY (W OSIACH) - 90 MM PRZERWA MIEDZY LISTWAMI - 5 MM.								

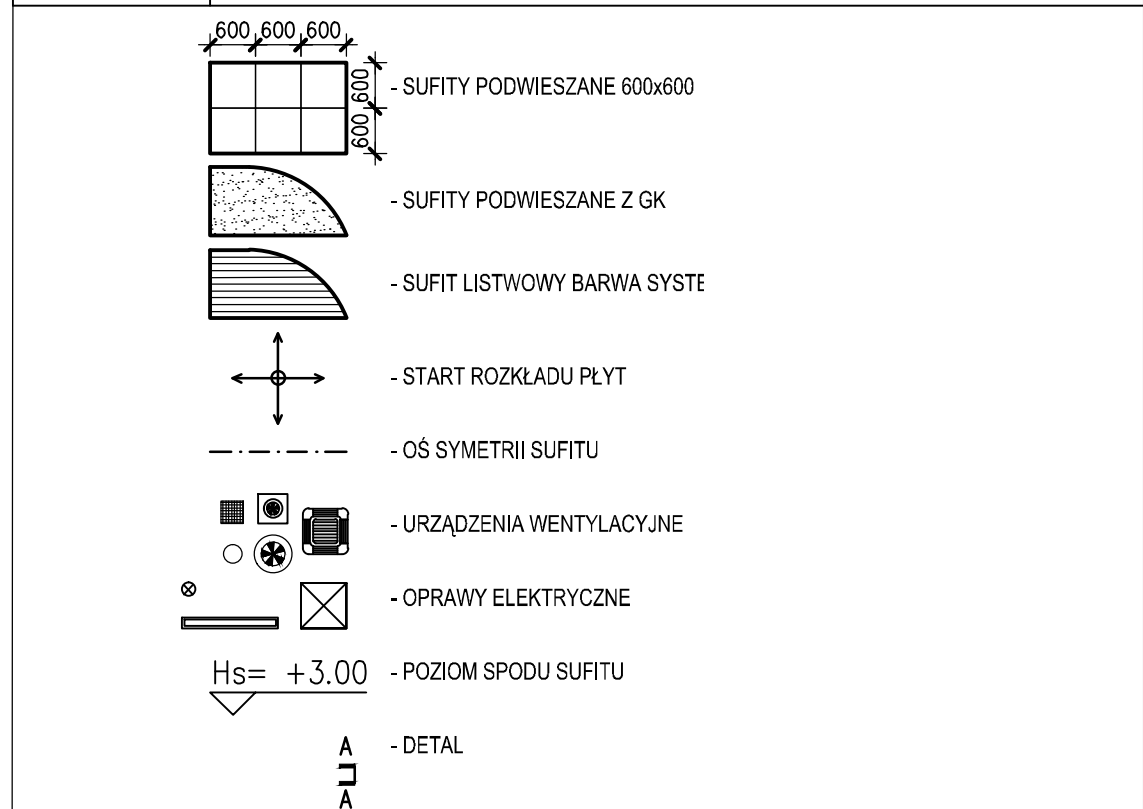

- UWAGI :
- WYMIARY POZIOME NA RYSUNKU SA MIERZONE W MILIMETRACH , RZEDNE WYSOKOSCIOWE W METRACH .
 - SZCZEGOLOWE ROZWIAZANIA TECHNICZNE WEDLUG PROJEKTOW WARSZTATOWYCH DOSTAWCOW SYSTEMOW
 - WSZYSTKIE WYMIARY POWINNY BYC SPRAWDZONE NA MIEJSCU BUDOWY PRZEZ DOSTAWCE

Rew.	Data	Opis zmian	Podpis Proj.	Podpis Spr.
PROCHEM Spółka Akcyjna Rok założenia firmy 1947 ul. Powązkowska 44c 01-797 Warszawa				
Inwestycja Budowa TWR Poznań wraz z infrastrukturą techniczną - administracyjną Port Lotniczy - Poznań Ławica				
Adres Budynek Wieży Kontroli Ruchu Lotniczego - Ob. nr 1				
Obiekt				
Przedmiot RZUT SUFITÓW PODWIESZANYCH - II PIĘTRO - POZ. +8.20				
Opracował inż. arch. D.Gnap		nd.	Specjalność ARCHITEKTURA	
Projektant mgr inż. arch. M.Kraszewski		WA/072/04	Nr projektu 110013	
Oz. projektant mgr inż. arch. M.Kraszewski		WA/072/04	Faza PW	
Sprawdzający mgr inż. arch. E.Dobiecka		SL-40/81	Zespół Z-1	
Funkcja Tytuł, imię i nazwisko		Nr uprawnień	Podpis	
			Data 04.2012	
			Skala 1:100	

Prawo autorskie do tego rysunku przysługują PROCHEM S.A.
Bez zgody rysownika nie może być wykorzystany lub reprodukcja