


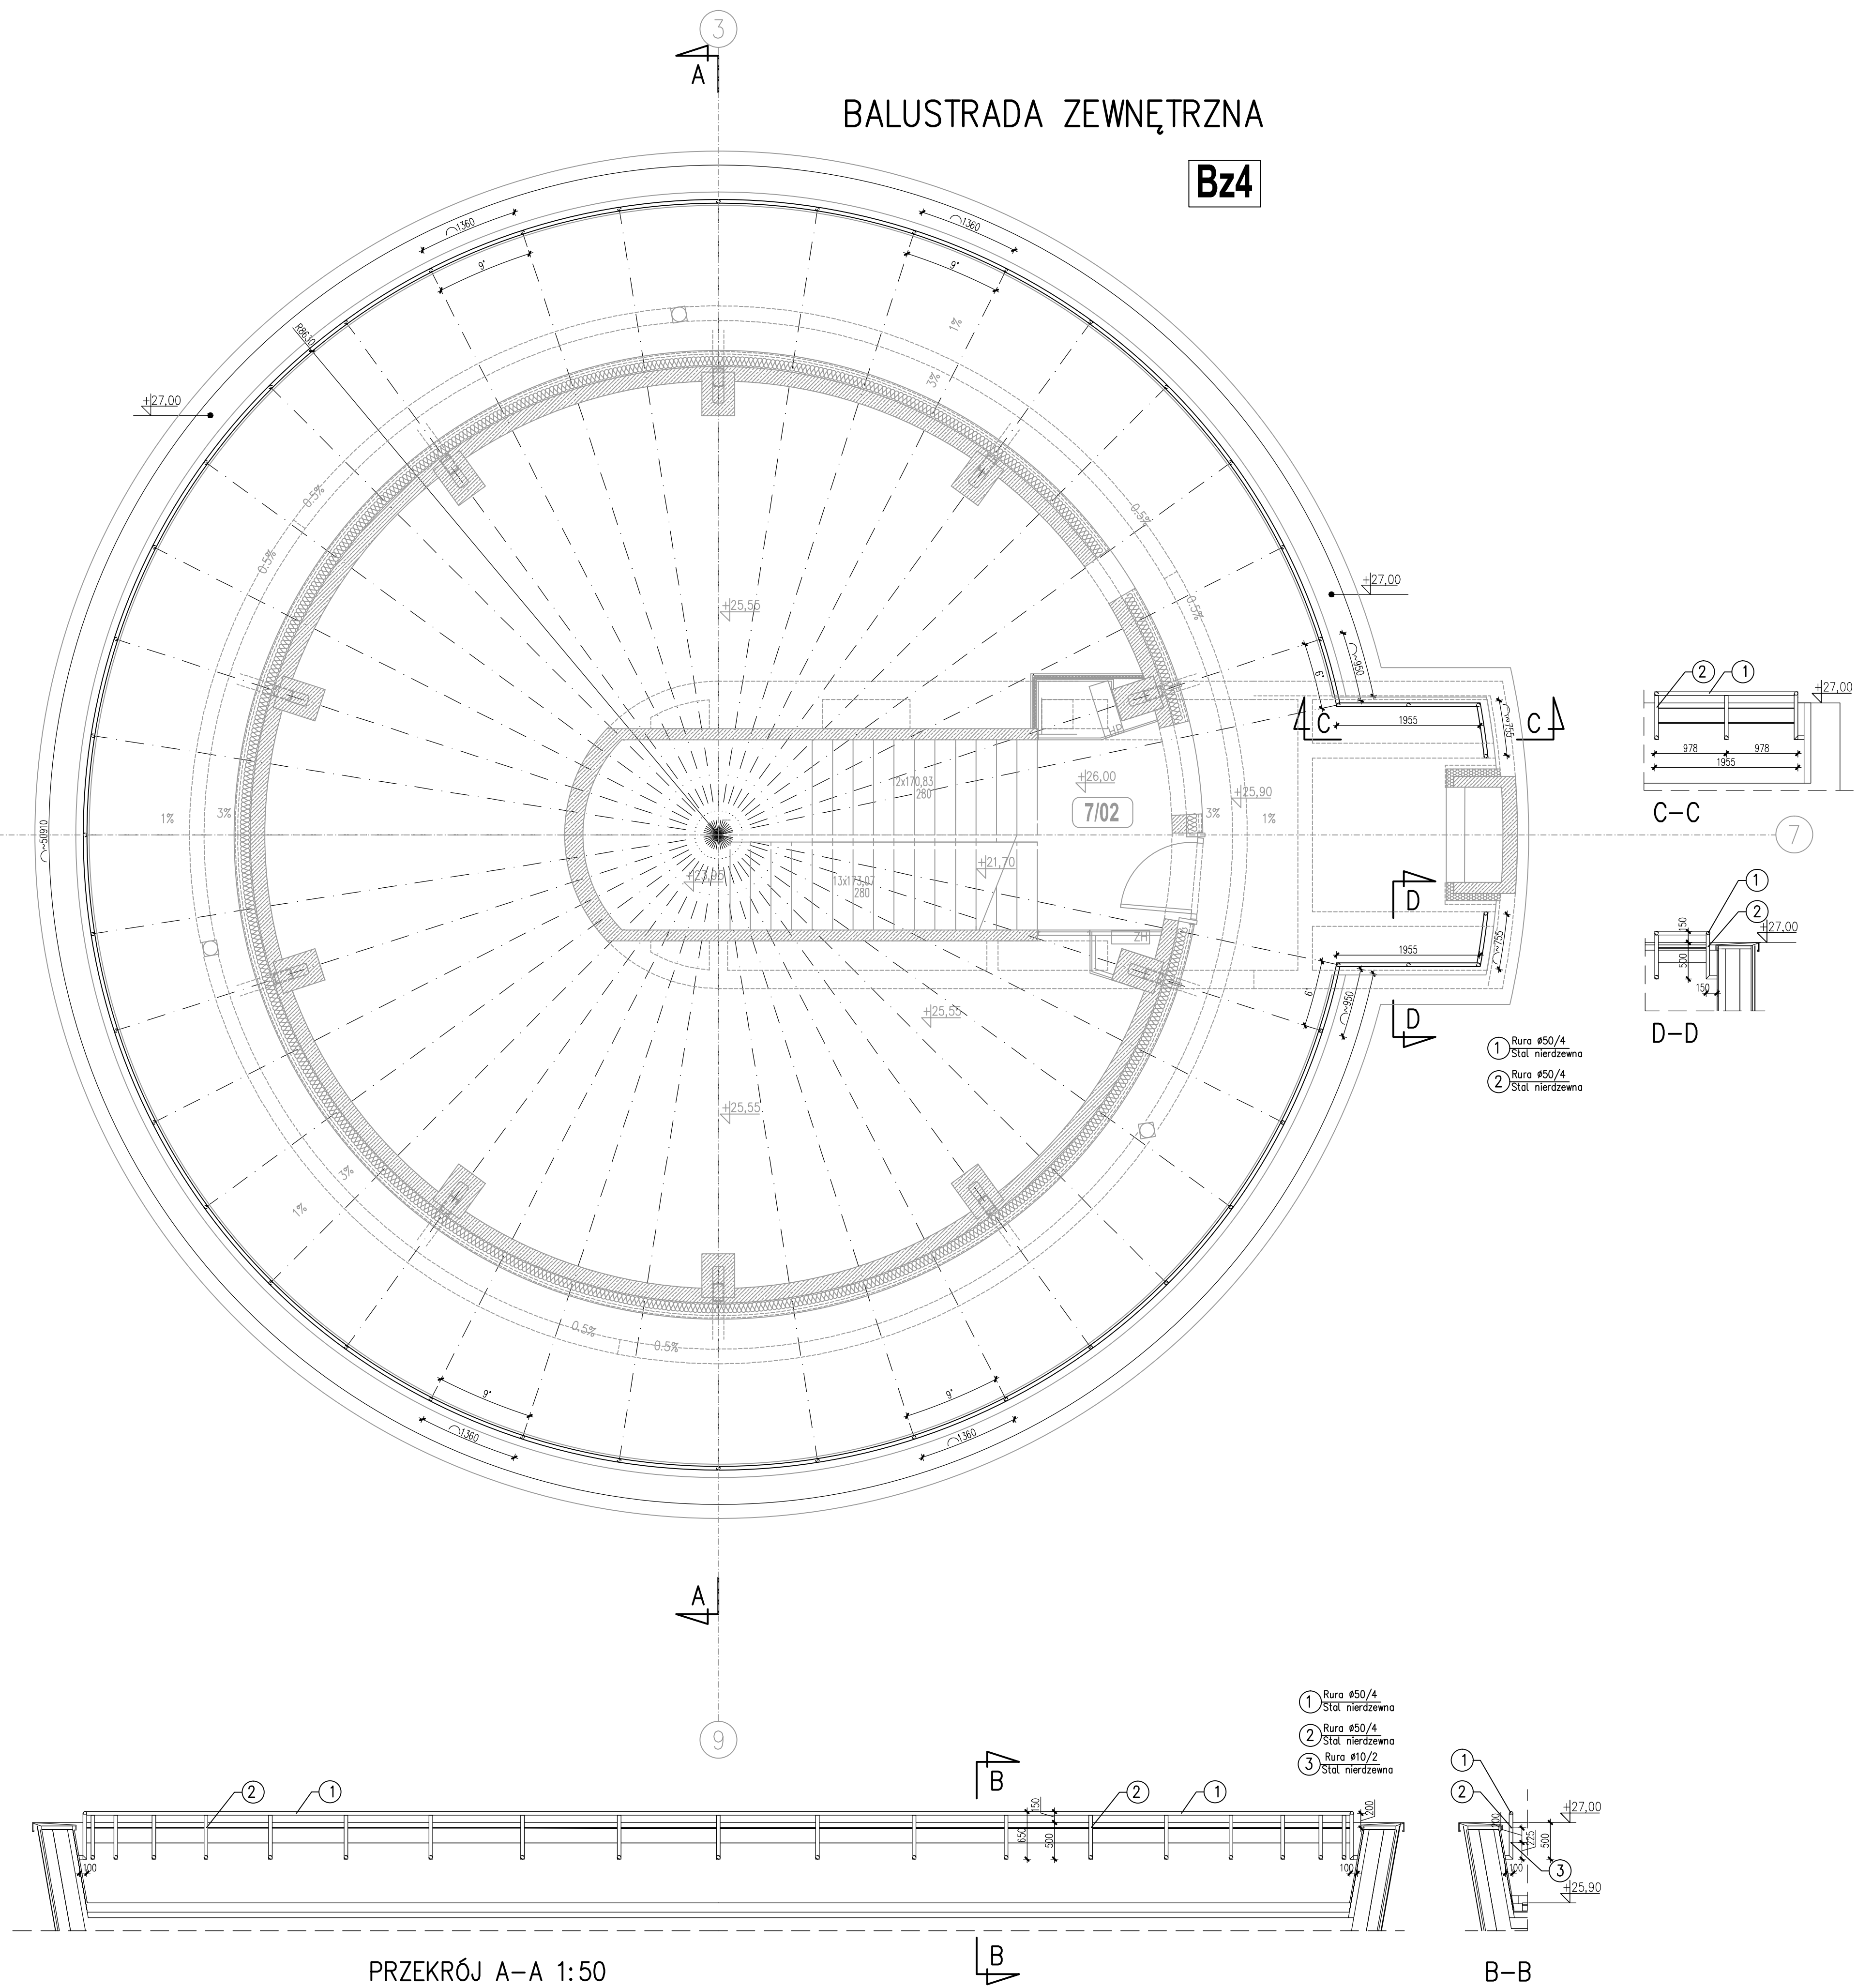

UWAGI:

1. SZCZEGÓŁOWE ROZWIĄZANIA TECHNICZNE WEDŁUG PROJEKTÓW WARSZTATOWYCH DOSTAWCÓW SYSTEMÓW
2. WYMIARY SPRAWDZIĆ W MIEJSCU WBUDOWANIA PRZED ZAMÓWIENIEM ELEMENTÓW

Rev.	Data	Opis zmian	Podpis Proj.	Podpis Spr.
PROCHEM Spółka Akcyjna Rok założenia firmy 1947 ul. Powązkowska 44c 01-797 Warszawa				
Inwestycja Budowa TWR Poznań wraz z infrastrukturą techniczną - administracyjną				
Adres Port Lotniczy - Poznań Ławica				
Obiekt Budynek Wieży Kontroli Ruchu Lotniczego - Ob. nr 1				
Przedmiot WYTYPYCNIE DO BALUSTRADY ZEWNĘTRZNYCH Bz4				
Opracował	tech.arch. Ewa Kresa	nd.	Specjalność	ARCHITEKTURA
Projektant	mgr inż. arch.M.Kraszewski	WA/072/04	Nr projektu	110013
			Faza	PW
			Zespół	Z-1
Opł. projektant	mgr inż. arch.M.Kraszewski	WA/072/04	Nr rysunku	1-A-412
Sprawdzający	mgr inż. arch. E.Dobiecka	St-40/81		0
Funkcja	Tytuł, imię i nazwisko	Nr uprawnień	Podpis	Data 04.2012 Skala 1:50

Prawo autorskie do tego rysunku przysługują PROCHEM S.A.
Bez zgody rysunek nie może być wykorzystany lub reprodukowany.

Nazwa: 4.25.12 2:41 G: #2011\110013\A\1\A412.dwg