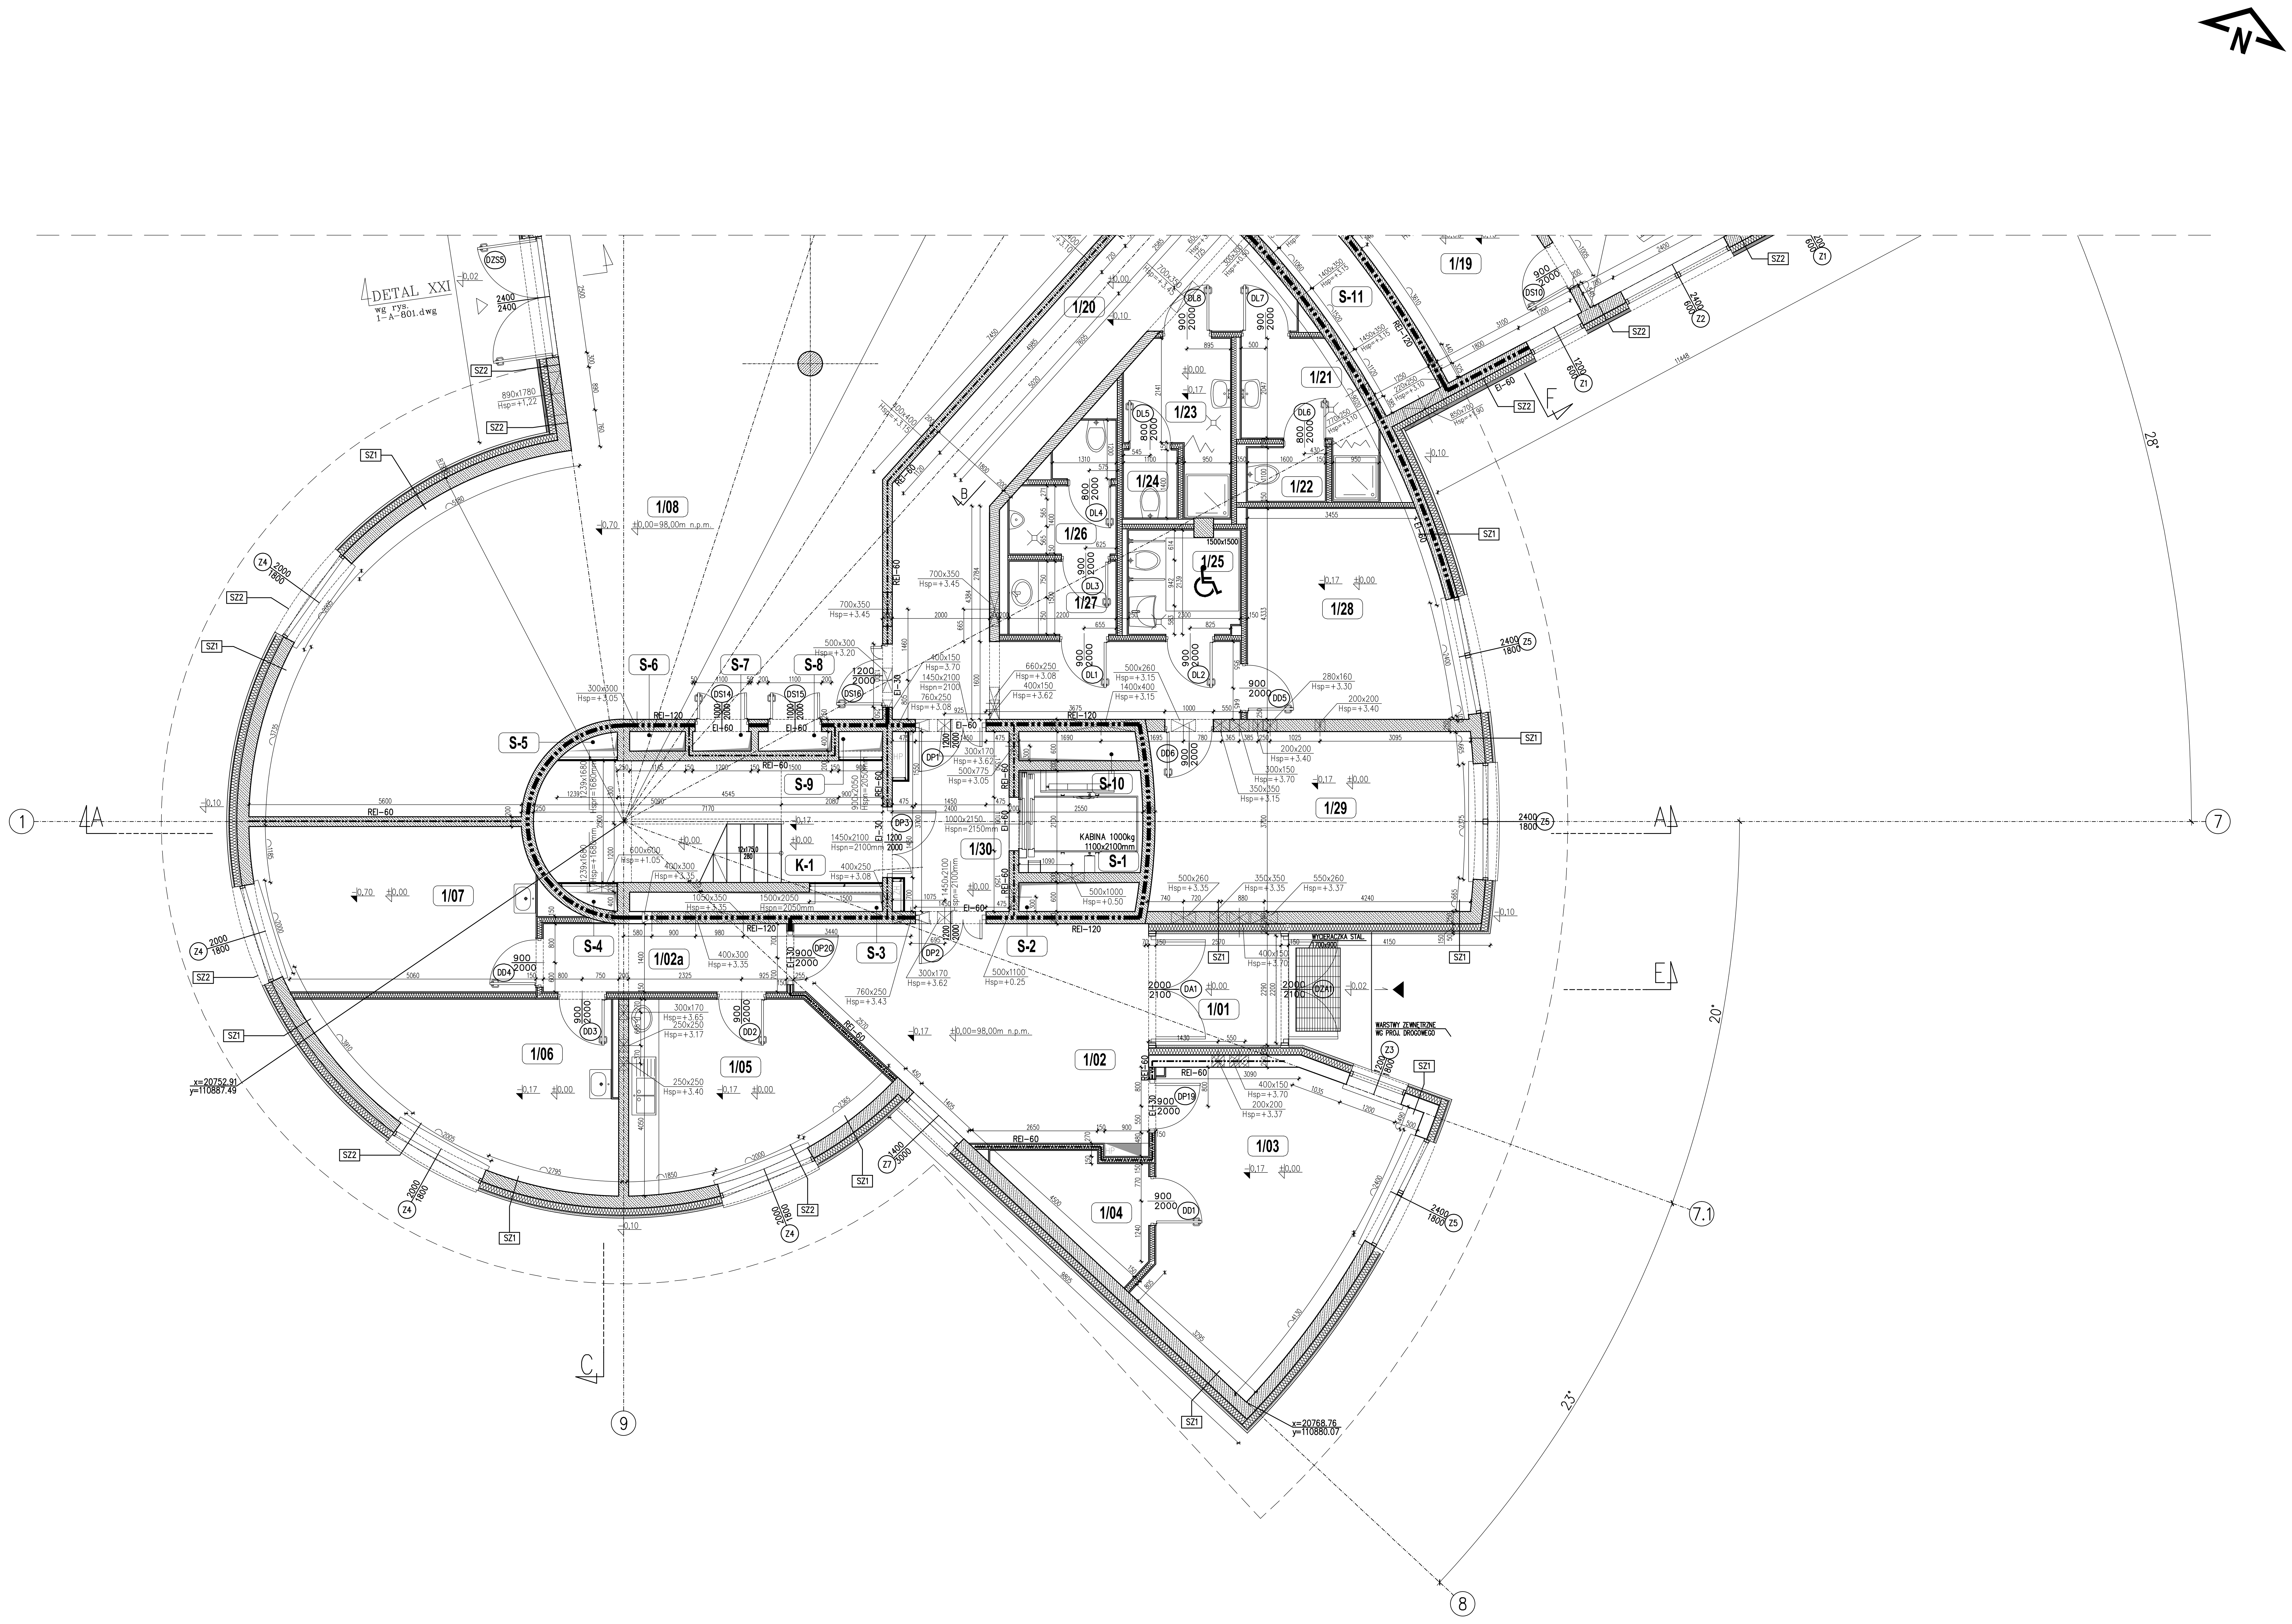

WYKAZ POMIESZCZEŃ

NR.	NAZWA POMIESZCZENIA	POW. m²	POSADZKA	SUFIT (Hsp.n.p.p.)	NR.	NAZWA POMIESZCZENIA	POW. m²	POSADZKA	SUFIT (Hsp.n.p.p.)
1/01	PRZEDSIONEK	5.90	Ps-7	S-7 (3.00 m)	1/24	KABINA WC	1.55	Ps-4	S-4 (2.60 m)
1/02	HOL WEJŚCIOWY	27.15	Ps-7	S-2 (3.30 m)	1/25	TOALETA DLA NIEPEŁNOSPRAWNYCH	4.80	Ps-4	S-4 (2.60 m)
1/02a	KOMUNIKACJA	7.00	Ps-4	S-4 (3.30 m)	1/26	WC – MĘSKI	4.45	Ps-4	S-4 (2.60 m)
1/03	POM. OCHRONY I MONITORINGU	26.20	Ps-4	S-4 (3.00 m)	1/27	PRZEDSIONEK – WC – MĘSKI	3.30	Ps-4	S-4 (2.60 m)
1/04	MAG. BRONI	5.20	Ps-4	S-4 (2.60 m)	1/28	POM. BIUROWE	17.70	Ps-3	S-4 (3.00 m)
1/05	ZAPLECZE SOC. DLA PRAC. OCHRONY	16.40	Ps-4	S-4 (3.00 m)	1/29	POM. BIUROWE	24.40	Ps-3	S-4 (3.00 m)
1/06	ENER. I MECH. WARSZTAT TECH.	19.15	Ps-4	S-4 (3.00 m)	1/30	HOL WINDOWY	8.45	Ps-7	S-4 (3.00 m)
1/07	ENER. I MECH. MAGAZYN	18.90	Ps-4	S-4 (3.00 m)	K-1	KLATKA SCHODOWA	17.55	Ps-4	–
1/08	GŁOWNA SALA TECHNICZNA	149.75	Ps-6	S-4 (3.00 m)	K-2	KLATKA SCHODOWA	25.30	Ps-4	S-4/S-1 (3.00 m)
1/09	RADIOKOM. POM. DYŻURNYCH	46.00	Ps-6	S-4 (3.00 m)	S-1	SZACHT WINDOWY	5.30	–	–
1/10	UPS	33.80	Ps-4	–	S-2	SZACHT	1.45	–	–
1/11	ROZDZIELNIA SN	16.60	Ps-5	–	S-3	SZACHT	2.10	–	–
1/12	TRAFO	10.45	Ps-2	–	S-4	SZACHT	0.25	–	–
1/13	TRAFO	10.50	Ps-2	–	S-5	SZACHT	0.25	–	–
1/14	ROZDZIELNIA NN	37.50	Ps-5	–	S-6	SZACHT	0.45	–	–
1/15	PRZEDSIONEK	9.45	Ps-4	S-7 (2.70 m)	S-7	SZACHT	0.50	–	–
1/16	KOMUNIKACJA	8.05	Ps-4	S-1 (2.70 m)	S-8	SZACHT	0.60	–	–
1/17	GARAŻ	47.80	Ps-1	–	S-9	SZACHT	0.35	–	–
1/18	PRZEDSIONEK	5.30	Ps-4	S-4 (2.60 m)	S-10	SZACHT	1.45	–	–
1/19	POM. MAGAZYNOWE	12.10	Ps-4	–	S-11	SZACHT	6.20	–	–
1/20	KOMUNIKACJA	35.65	Ps-4	S-4 (3.00 m)	S-12	SZACHT	1.95	–	–
1/21	UMYWALNIA MĘSKA	6.20	Ps-4	S-4 (2.60 m)					
1/22	KABINA WC	1.75	Ps-4	S-4 (2.60 m)		POW. NETTO (m²)	684.10		
1/23	UMYWALNIA DAMSKA	5.95	Ps-4	S-4 (2.60 m)					

LEGENDA

ŚCIANY	▨	ŚCIANA ŻELBETOWA
	▨	ŚCIANA MUROWANA Z CEGŁY SILIKATOWEJ
	▨	ŚCIANA MUROWANA Z PUSTAKÓW CERAMICZNYCH np. POROTHERM
	▨	ŚCIANA GIPSOWO-KARTONOWA NA PROFILACH METALOWYCH
	REI-120	ŚCIANA O ODPORNOŚCI OGNIOWEJ REI 120min.
	REI-60	ŚCIANA O ODPORNOŚCI OGNIOWEJ REI 60min.
POSADZKI	Ps-1	POSADZKA BETONOWA MALOWANA FARBĄ DO ZABEZPIECZEŃ POWIERZCHNI PARKINGOWYCH
	Ps-2	POSADZKA BETONOWA MALOWANA FARBĄ ANTYPYŁOWĄ
	Ps-3	WYKŁADZINA DYWANOWA wg. proj. wnętrz
	Ps-4	GRES ANTYPOŚLIZGOWY wg. proj. wnętrz
	Ps-5	BLACHA RYFLOWANA NA PODŁODZE TECHNICZNEJ Z ODPROWADZENIEM ŁADUNKÓW ELEKTRYCZNYCH
	Ps-6	PODŁOGA TECHNICZNA O ODPORNOŚCI OGNIOWEJ REI30 WYKOŃCZONA WYKŁADZINĄ ANTYSTATYCZNĄ
	Ps-7	PŁYTKI GRANITOWE ATYPOŚLIZGOWE wg. proj. wnętrz
	Ps-8	WYKŁADZINA PODŁOGOWA ANTYSTATYCZNA NA PODŁODZE TECHNICZNEJ wg proj. wnętrz
	Ps-9	DESKA PARKIETOWA – DĄB (NA SCHODACH DESKA DĘBOWA)
SUFITY PODWIESZANE	S-1	SUFIT PODWIESZANY Z PŁYTY GK
	S-2	SUFIT PODWIESZANY Z NIEWIDOCZNĄ KONSTRUKCJĄ PŁYTA W FORMATACH 2400 x 600
	S-3	SUFIT PODWIESZANY Z NIEWIDOCZNĄ KONSTRUKCJĄ PŁYTA GR. 40mm + G-K W FORMATACH 600 x 600
	S-4	SUFIT PODWIESZANY Z CZĘŚCIOWO NIEWIDOCZNĄ KONSTRUKCJĄ TZW. "PŁYWAJĄCĄ" PŁYTA W FORMATACH 600 x 600
	S-5	SUFIT PODWIESZANY Z CZĘŚCIOWO NIEWIDOCZNĄ KONSTRUKCJĄ TZW. "PŁYWAJĄCĄ" PŁYTA W FORMATACH 1200 x 600
	S-6	SUFIT PODWIESZANY Z CZĘŚCIOWO NIEWIDOCZNĄ KONSTRUKCJĄ TZW. "PŁYWAJĄCĄ" PŁYTA W FORMATACH 600 x 600
	S-7	SUFIT PODWIESZANY ALUMINIOWY LISTWOWY

	ŚCIANY ZEWNĘTRZNE	
SZ-1	PANELE ALUMINIOWE W SYSTEMIE Alucobond gr. 4mm kolor srebrny szary	4,5cm
	PUSTKA POWIETRZNA	5.0cm
	WEŁNA MINERALNA Z WIATROIZOLACJĄ np. Isover VENTITERM PLUS (0,036 W/mK)	15.0cm
	ŚCIANA ŻELBETOWA	25.0cm
	TYNK GIPSOWY CIENKOWARSTWOWY	
SZ-2	ŻALUZJE ALUMINIOWE FASADOWE RENSON LINIUS L.066 RAL 9006 NA PODKONSTRUKCJI	5.5cm
	TYNK AKRYLOWY NA SIATCE	1.0cm
	WEŁNA MINERALNA	15.0cm
	ŚCIANA ŻELBETOWA	25.0cm
	TYNK GIPSOWY CIENKOWARSTWOWY	
SZ-3	ŻALUZJE ALUMINIOWE FASADOWE RENSON LINIUS L.066 RAL 9006 NA PODKONSTRUKCJI	5.5cm
	TYNK AKRYLOWY NA SIATCE	1.0cm
	WEŁNA MINERALNA	15.0cm
	ŚCIANA MUROWANA Z PUSTAKÓW CERAMICZNYCH NP. POROTHERM	24.0cm
	TYNK GIPSOWY CIENKOWARSTWOWY	
SZ-4	FASADA SZKLONA W SYSTEMIE SŁUPOWO-RYGLOWYM Aluprof MB-SR50N PANEL SZKLANY NIEPRZEZIERNY TYPU SPANDREL	
	PUSTKA POWIETRZNA	2.0cm
	WEŁNA MINERALNA Z WIATROIZOLACJĄ np. Isover VENTITERM PLUS (0,036 W/mK)	12.0cm
	ŚCIANA ŻELBETOWA	25.0cm
	TYNK GIPSOWY CIENKOWARSTWOWY	
SZ-5	TYNK COKOŁOWY NA SIATCE	1.0cm
	POLISTYREN EKSTRUDOWANY	12.0cm
	IZOLACJA PIONOWA ŚCIANY FUNDAMENTOWEJ – 3x Ceresit CP 41	
	ŚCIANA ŻELBETOWA	30.0cm
	TYNK CIENKOWARSTWOWY CEMENTOWO- WAPIENNY	1.0cm
SZ-6	PANELE ALUMINIOWE W SYSTEMIE Alucobond gr. 4mm kolor srebrny szary	4.5cm
	PUSTKA POWIETRZNA	5.0cm
	WEŁNA MINERALNA Z WIATROIZOLACJĄ np. Isover VENTITERM PLUS (0,036 W/mK)	15.0cm
	ŚCIANA ŻELBETOWA (ATTYKA)	20.0cm
	STYROPIAN TWARDY (STYRODUR)	5.0cm
	TYNK COKOŁOWY NA SIATCE	1.0cm
SZ-7	PANELE ALUMINIOWE W SYSTEMIE Alucobond gr. 4mm kolor srebrny szary	4.5cm
	PUSTKA POWIETRZNA	15.0cm
	WEŁNA MINERALNA Z WIATROIZOLACJĄ np. Isover VENTITERM PLUS (0,036 W/mK)	15.0cm
	ŚCIANA ŻELBETOWA	25.0cm
	TYNK GIPSOWY CIENKOWARSTWOWY	

UWAGI :

1. WYMIARY POZIOME NA RYSUNKU SĄ MIERZONE W MILIMETRACH , RZĘDNE WYSOKOŚCIOWE W METRACH .
2. WSZYSTKIE ŚCIANY WEWNĘTRZNE O ODPORNOŚCI MINIMUM EI30. ŚCIANY O WYŻSZYCH WYMAGANIACH OZNACZONO NA RYSUNKU .
3. MONTAŻ PARAPETÓW NA SYSTEMOWYCH WSPORNIKACH STALOWYCH
4. WYMIARY SPRAWDZIĆ W MIEJSCU WBUDOWANIA PRZED ZAMÓWIENIEM ELEMENTÓW
5. NADPROŻA NAD OTWORAMI W ŚCIANACH MUROWANYCH WG PROJ. KONSTRUKCJI

RZUT PARTERU
ARKUSZ B

± 0.00 = 98,00 m n.p.m.

Rew.	Data	Opis zmian	Podpis Proj.	Podpis Spr.

PROCHEM Spółka Akcyjna
Rok założenia firmy 1947
ul.Powązkowska 44c 01-797 Warszawa

Inwestycja
Budowa TWR Poznań wraz z infrastrukturą techniczno – administracyjną
Adres
Port Lotniczy – Poznań Ławica

Obiekt
Budynek Wieży Kontroli Ruchu Lotniczego – Ob. nr 1

Przedmiot
RZUT PARTERU

Funkcja	Tytuł, imię i nazwisko	Nr uprawnień	Podpis
Opracował	mgr inż. arch.M.Grabarczyk	nd.	
Projektant	mgr inż. arch.M.Kraszewska	MA/072/04	
Gł. projektant	mgr inż. arch.M.Kraszewska	MA/072/04	
Sprawdzający	mgr inż. arch. E.Dobiecka	St-40/81	

Specjalność	ARCHITEKTURA
Nr projektu	110013
Faza	PW
Zespół	Z-1
Nr rysunku	1-A-102_2
Rewizja	0
Data	04.2012
Skala	1:50

Prawa autorskie do tego rysunku przysługują PROCHEM S.A.
Bez jej zgody rysunek nie może być wykorzystywany lub reprodukowany.

Nazwa: 7.9.12 9:13 G:\#2011\110013\A\EXPORT\dn120709\1A102REW0.dwg