


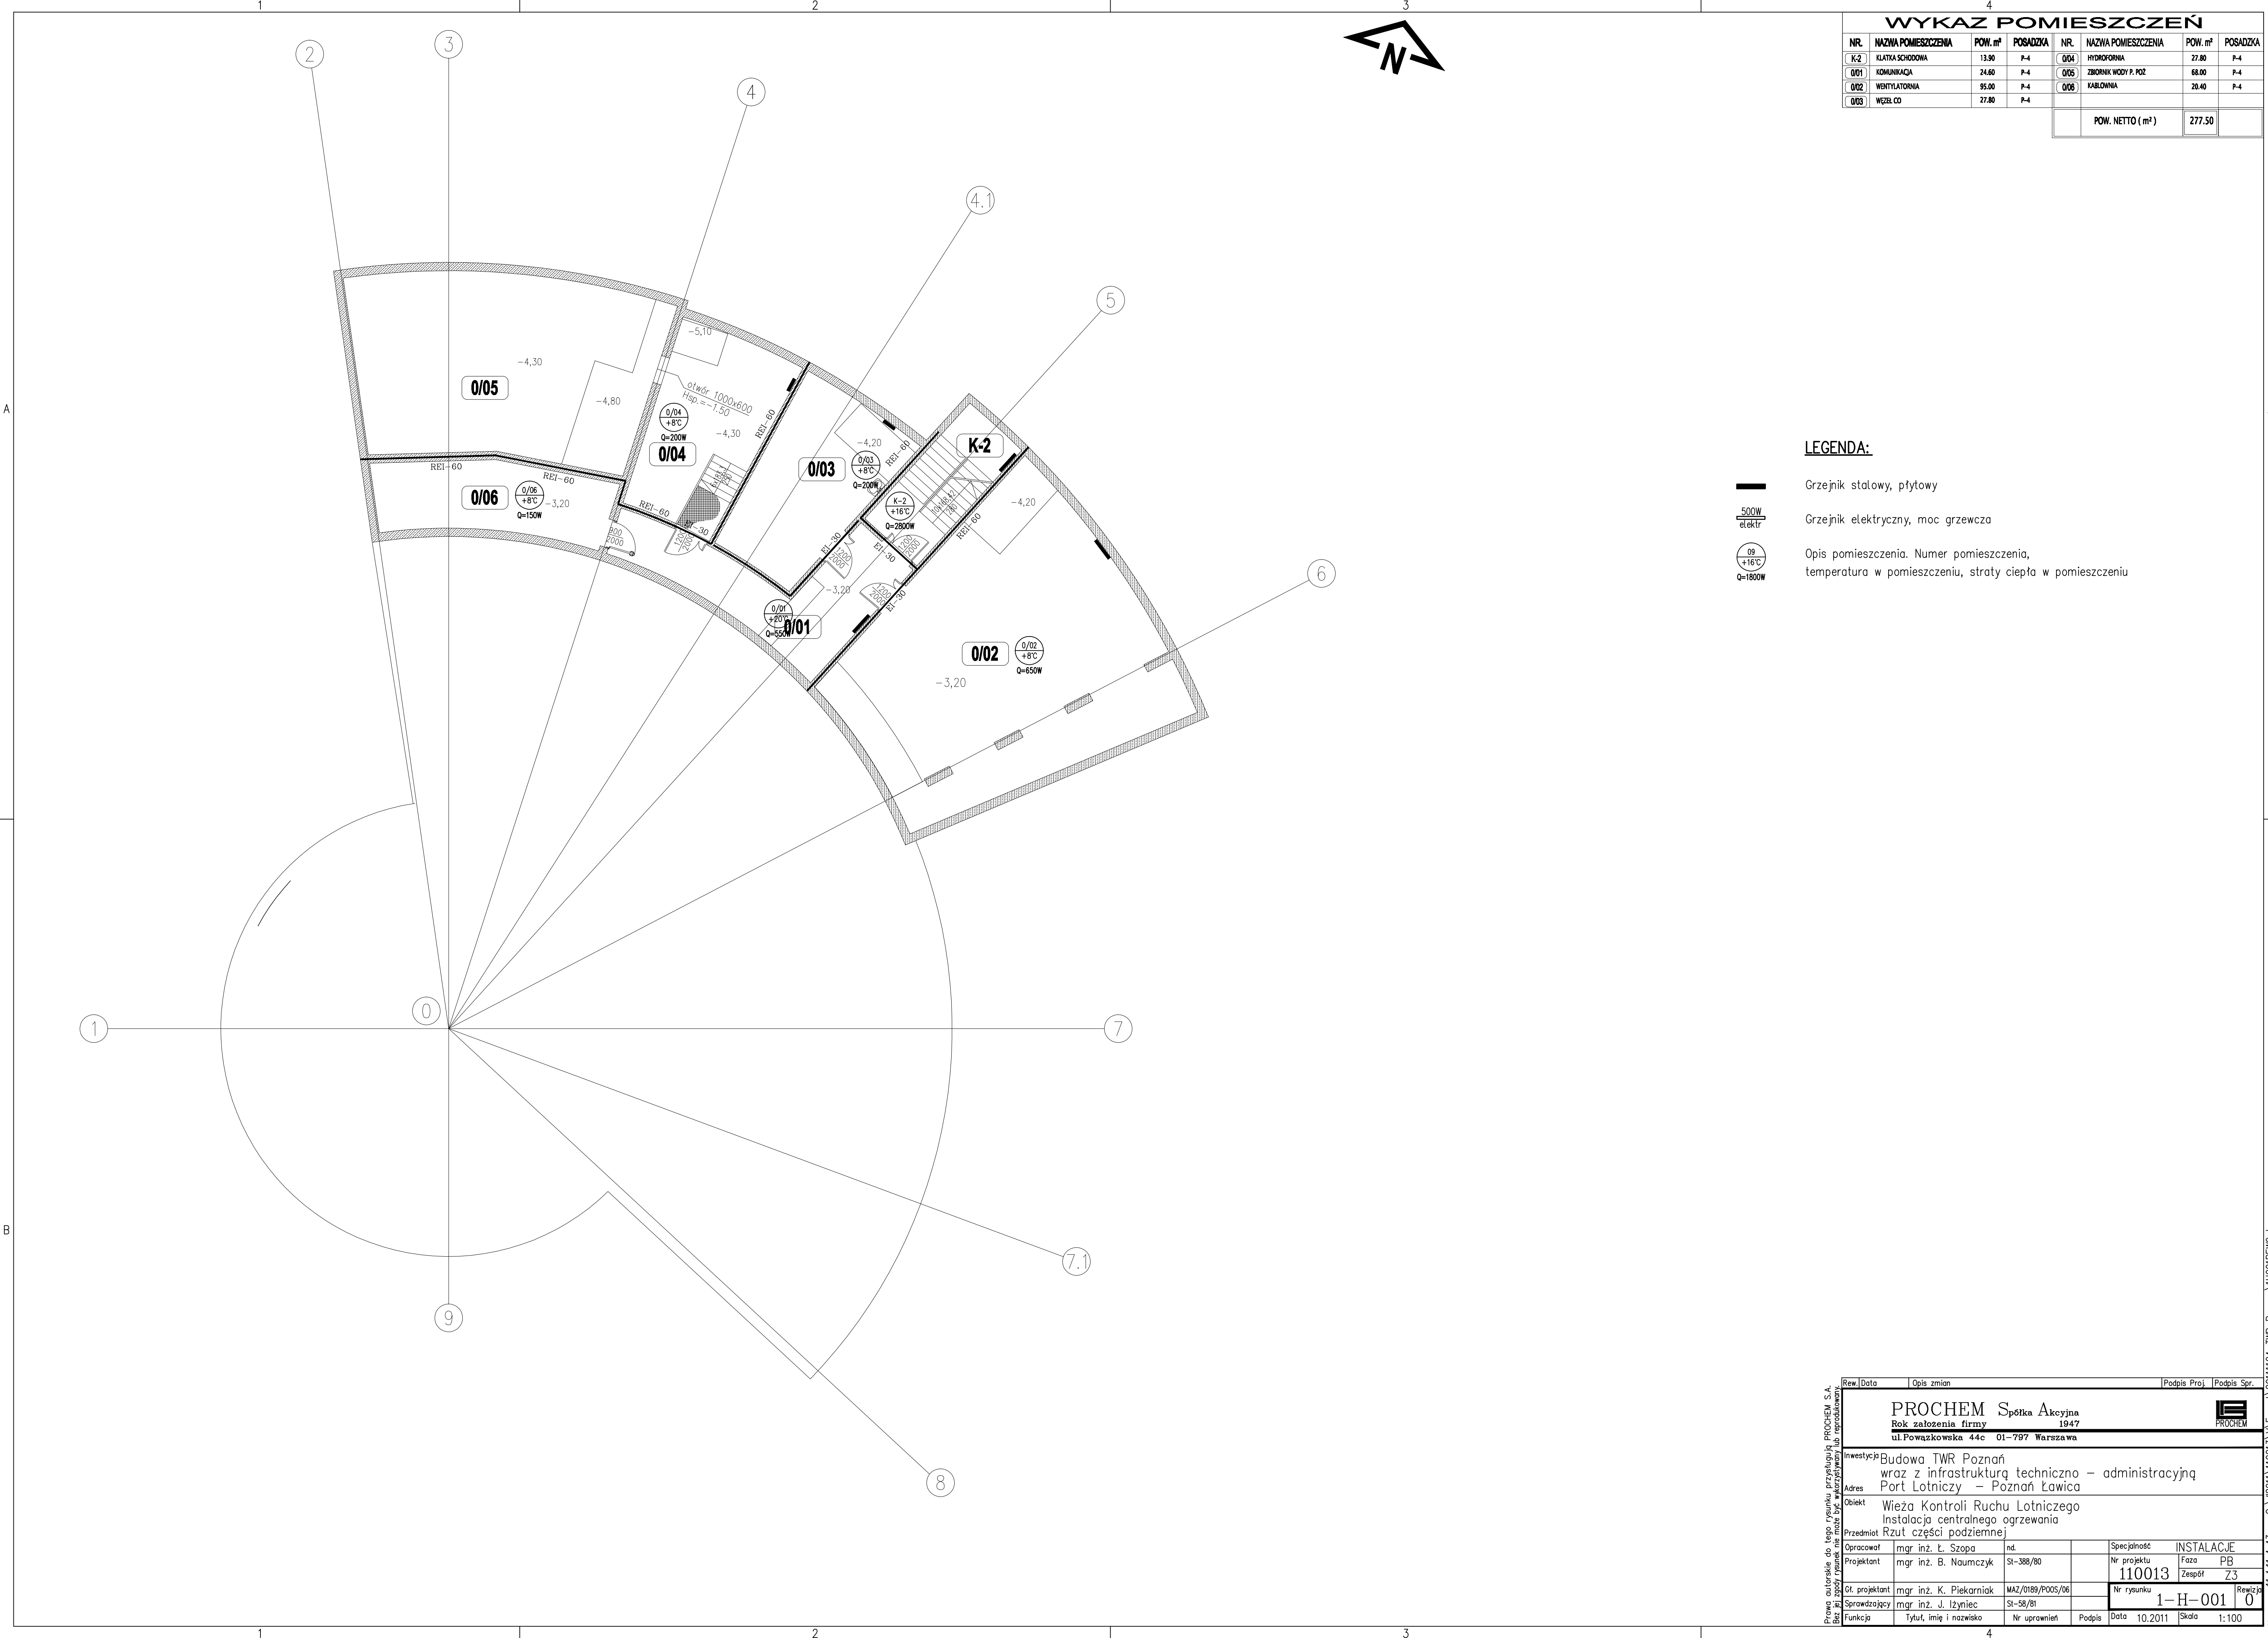

WYKAZ POMIESZCZEŃ							
NR.	NAZWA POMIESZCZENIA	POW. m²	POSADZKA	NR.	NAZWA POMIESZCZENIA	POW. m²	POSADZKA
K-2	KLATKA SCHODOWA	13.90	P-4	0/04	HYDROFORNA	27.80	P-4
0/01	KOMUNIKACJA	24.60	P-4	0/05	ZBIORNIK WODY P. POŻ.	68.00	P-4
0/02	WENTYLATORNA	95.00	P-4	0/06	KABLOWNA	20.40	P-4
0/03	WĘZEL C.O.	27.80	P-4				
POW. NETTO (m²)						277.50	

LEGENDA:

- Grzejnik stalowy, płytowy
- Grzejnik elektryczny, moc grzewcza
- Opis pomieszczenia. Numer pomieszczenia, temperatura w pomieszczeniu, straty ciepła w pomieszczeniu

Raw Data		Opis zmian		Podpis Proj.		Podpis Spr.			
PROCHEM Spółka Akcyjna Rok założenia firmy 1947 ul. Powązkowska 44c 01-797 Warszawa				PROCHEM					
Inwestycja		Budowa TWR Poznań wraz z infrastrukturą techniczną – administracyjną							
Adres		Port Lotniczy – Poznań Ławica							
Obiekt		Wieża Kontroli Ruchu Lotniczego Instalacja centralnego ogrzewania							
Przedmiot		Rzut części podziemnej							
Opracował		mgr inż. Ł. Szopa		nd.		Specjalność		INSTALACJE	
Projektant		mgr inż. B. Naumczyk		St-388/80		Nr projektu		Faza PB	
						110013		Zespół Z3	
St. projektant		mgr inż. K. Piekarniak		MAZ/0189/POOS/06		Nr rysunku		1-H-001	
Sprawdzający		mgr inż. J. Iżymiec		St-58/81				Rysunek 0	
Funkcja		Tytuł, imię i nazwisko		Nr uprawnień		Podpis		Data 10.2011 Skala 1:100	