


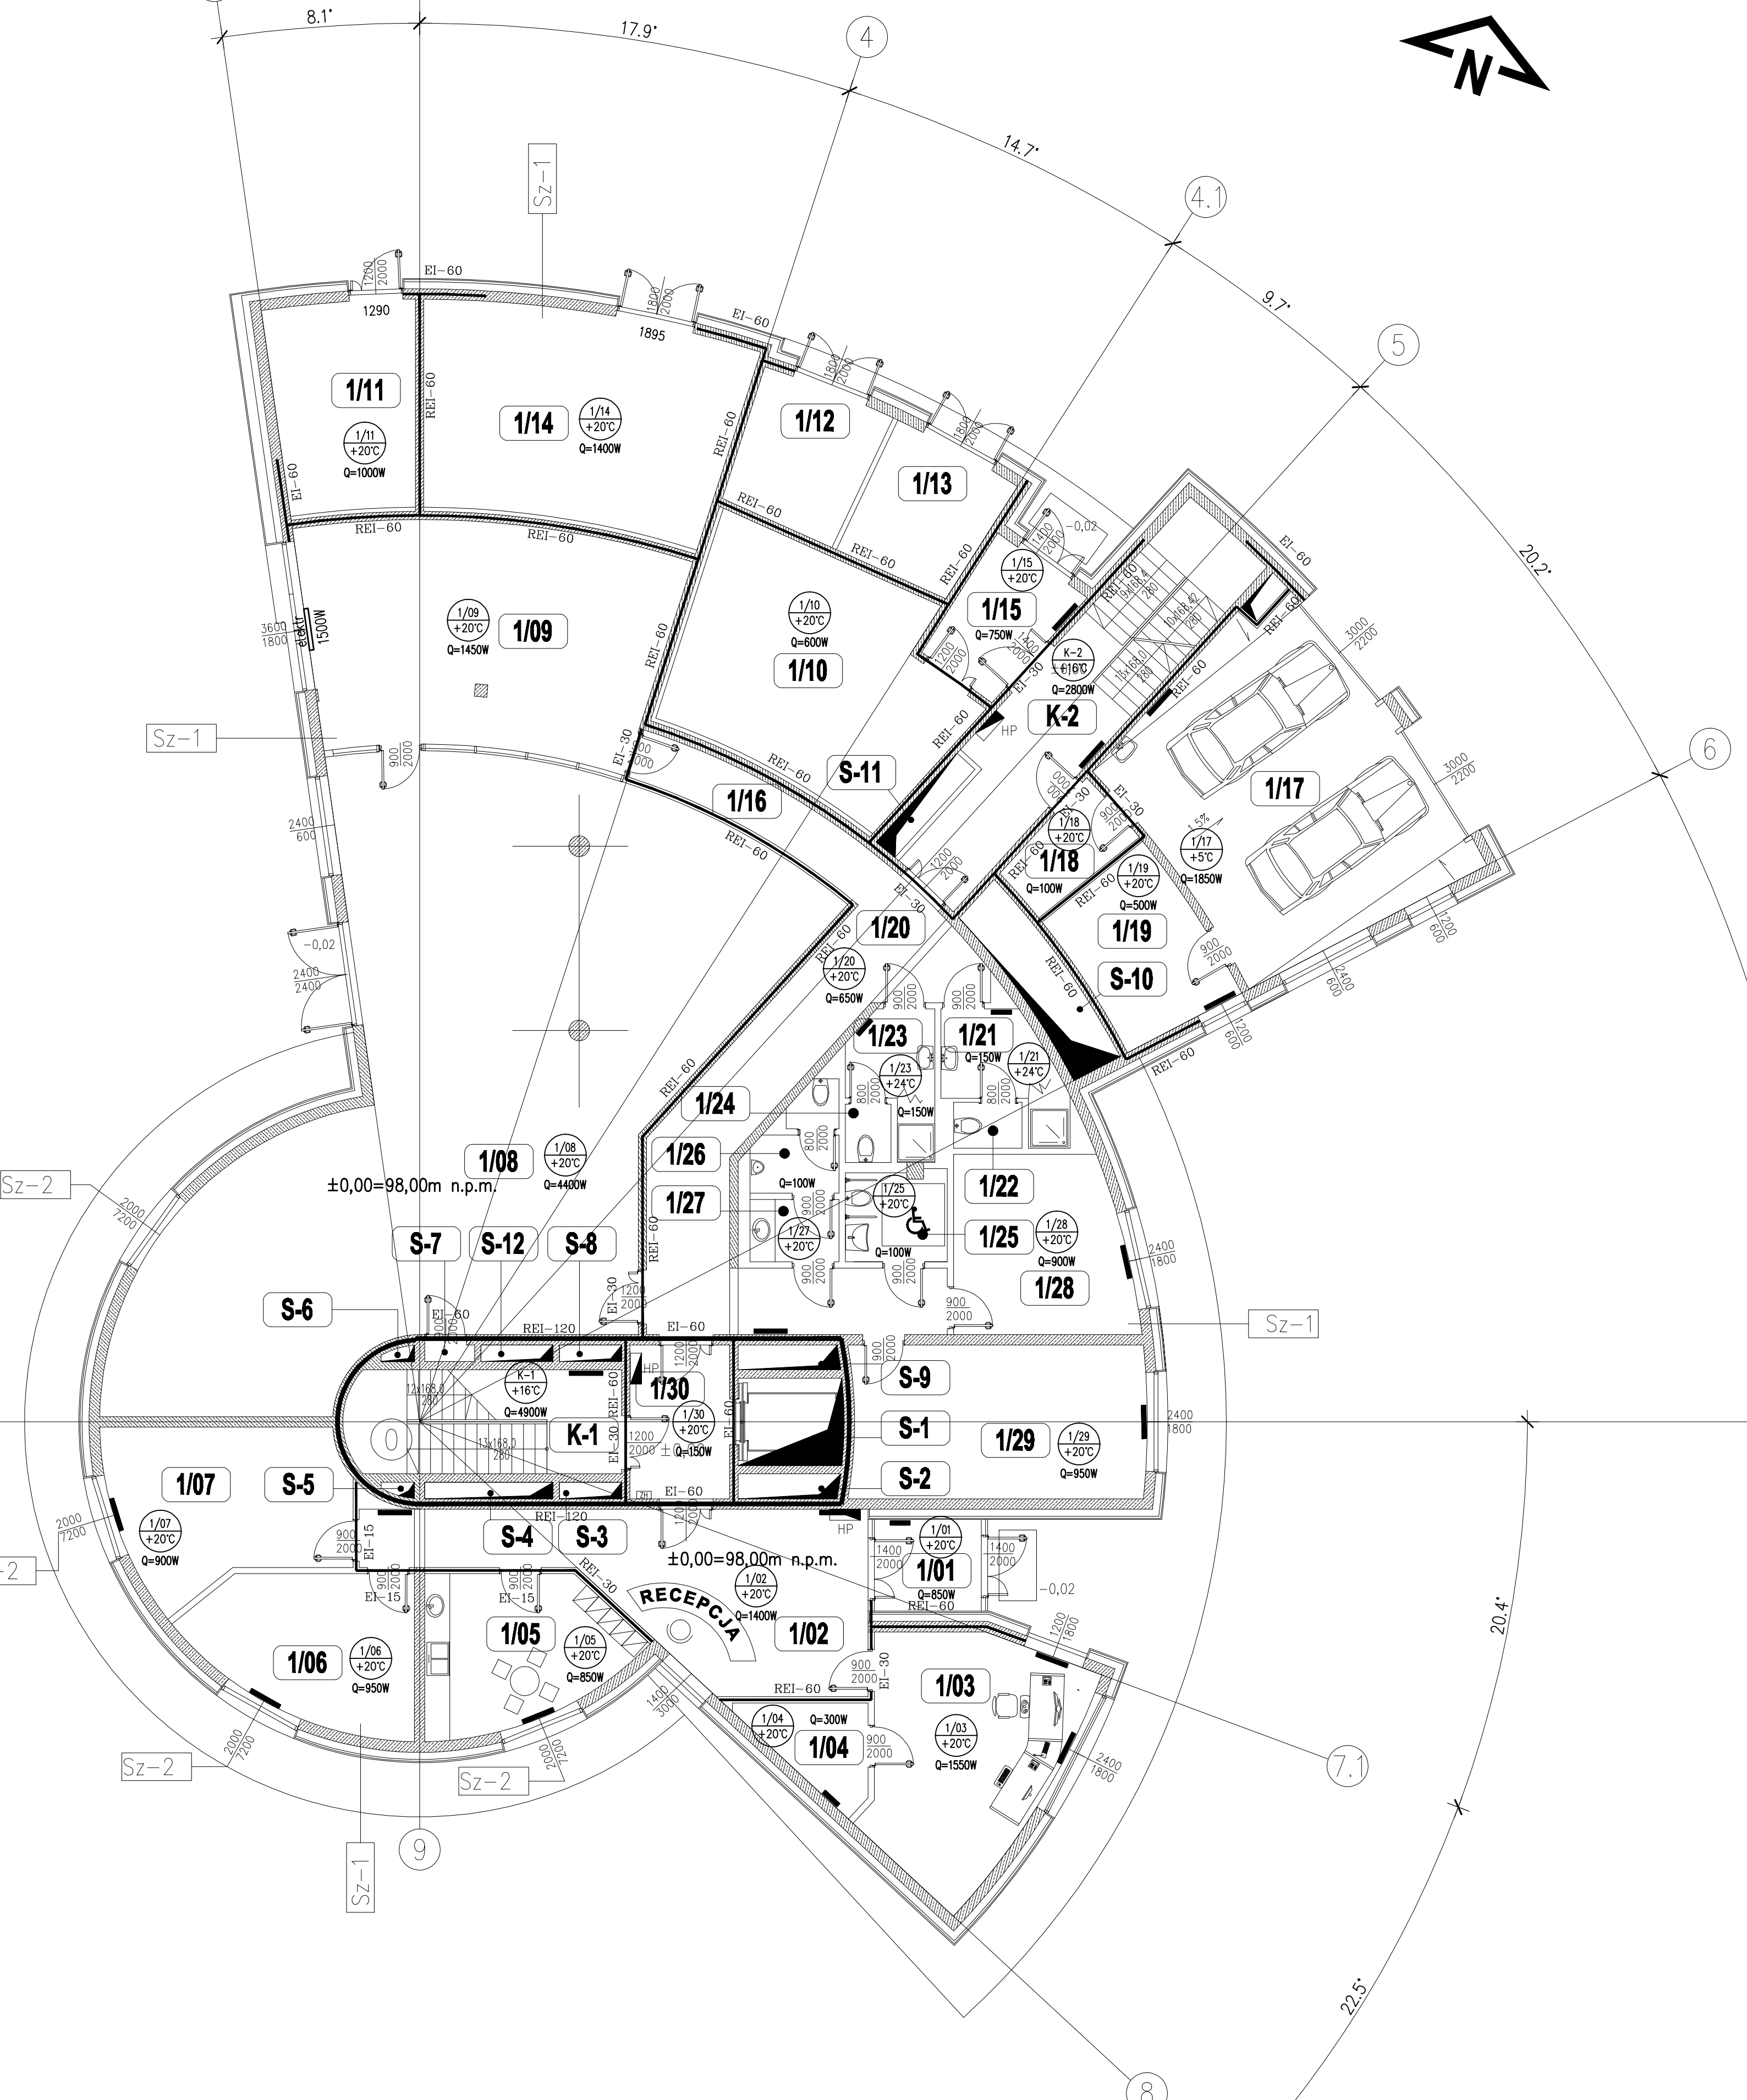

WYKAZ POMIESZCZEŃ							
NR.	NAZWA POMIESZCZENIA	Pow. m²	POSAZDKA	NR.	NAZWA POMIESZCZENIA	Pow. m²	POSAZDKA
1/01	PRZEDSIÖNIK	5,60	P-4	1/24	WC - DAMSKI	1,50	P-4
1/02	WOL OCHRONY	33,70	P-4	1/25	TOILETA NIEMIEGOSPRAWNEGO	5,25	P-4
1/03	POM. OCHRONY I MONITORINGU	25,70	P-4	1/26	WC - MĘSKI	2,95	P-4
1/04	MAG. BRONI	5,40	P-4	1/27	PRZEDSIÖNIK - WC - MĘSKI	3,20	P-4
1/05	ZAPLECZE SOC. DLA PRAC. OCHRONY	16,30	P-4	1/28	POM. BIUROWE	17,70	P-3
1/06	ENER. I MECH. WARSZTAT TECH.	17,60	P-4	1/29	POM. BIUROWE	26,10	P-3
1/07	ENER. I MECH. MAGAZYN	20,70	P-4	1/30	HOL WINDOWY	8,80	P-4
1/08	GŁÓWNA SALA TECHNICZNA	151,10	P-6	K-1	KLATKA SCHODOWA	16,40	P-4
1/09	RADIOKOMUNIKACJA POM. DYŻURNICY	46,00	P-6	K-2	KLATKA SCHODOWA	25,90	P-4
1/10	UPS	35,00	P-4	S-1	SZACHI WINDOWY	5,30	P-2
1/11	ROZDZIELNIA SN	16,80	P-5	S-2	SZACHI	1,45	-
1/12	TRAFÓ	13,00	P-2	S-3	SZACHI	0,60	-
1/13	TRAFÓ	10,30	P-2	S-4	SZACHI	1,20	-
1/14	ROZDZIELNIA NN	37,30	P-5	S-5	SZACHI	0,25	-
1/15	PRZEDSIÖNIK	8,00	P-4	S-6	SZACHI	0,25	-
1/16	KOMUNIKACJA	7,90	P-4	S-7	SZACHI	1,20	-
1/17	GARAŻ	48,30	P-1	S-8	SZACHI	0,60	-
1/18	PRZEDSIÖNIK	5,20	P-4	S-9	SZACHI	1,45	-
1/19	POM. MAGAZYNOWE	12,60	P-4	S-10	SZACHI	4,90	-
1/20	KOMUNIKACJA	35,50	P-4	S-11	SZACHI	1,40	-
1/21	PRZEDSIÖNIK - WC - MĘSKI	6,60	P-4				
1/22	WC - MĘSKI	1,80	P-4				
1/23	PRZEDSIÖNIK - WC - DAMSKI	5,70	P-4				
					Pow. NETTO (m²)	692,50	

LEGENDA:

- Grzejnik stołowy, płytowy
- $\frac{500W}{\text{elektr}}$
- Grzejnik elektryczny, moc grzewcza
- Opis pomieszczenia. Numer pomieszczenia,
temperatura w pomieszczeniu, straty ciepła w pomieszczeniu

Redakcja	Opis zmian	Podpis Proj.		Podpis Spr.
PROCHEM Spółka Akcyjna Rok założenia firmy 1947 ul. Powązkowska 44c 01-797 Warszawa				
Inwestycja	Budowa TWR Poznań wraz z infrastrukturą techniczną – administracyjną			
Adres	Port Lotniczy – Poznań Ławica			
Obiekt	Wieża Kontroli Ruchu Lotniczego Instalacja centralnego ogrzewania			
Przedmiot	Rzut parturu			
Opracował	mgr inż. Ł. Szopa	nd.	Specjalność	INSTALACJE
Projektant	mgr inż. B. Naumczyk	St-388/80	Nr projektu	Faza PB
			110013	Zespół Z3
Gł. projektant	mgr inż. K. Piekarniak	MAZ/0169/P005/06	Nr rysunku	1-H-002
Sprawdzący	mgr inż. J. Złyniecki	St-58/81		Revizja 0
Funkcja	Tytuł, imię i nazwisko	Nr uprawnień	Podpis	Data 10.2011 Skala 1:100

8
Nazwco: 11.4.11 1:43 G: #2011\110013\V\Export\20111104_TWR_Poznan\11002REWO.stg