


RZUT DRUGIEGO PIĘTRA

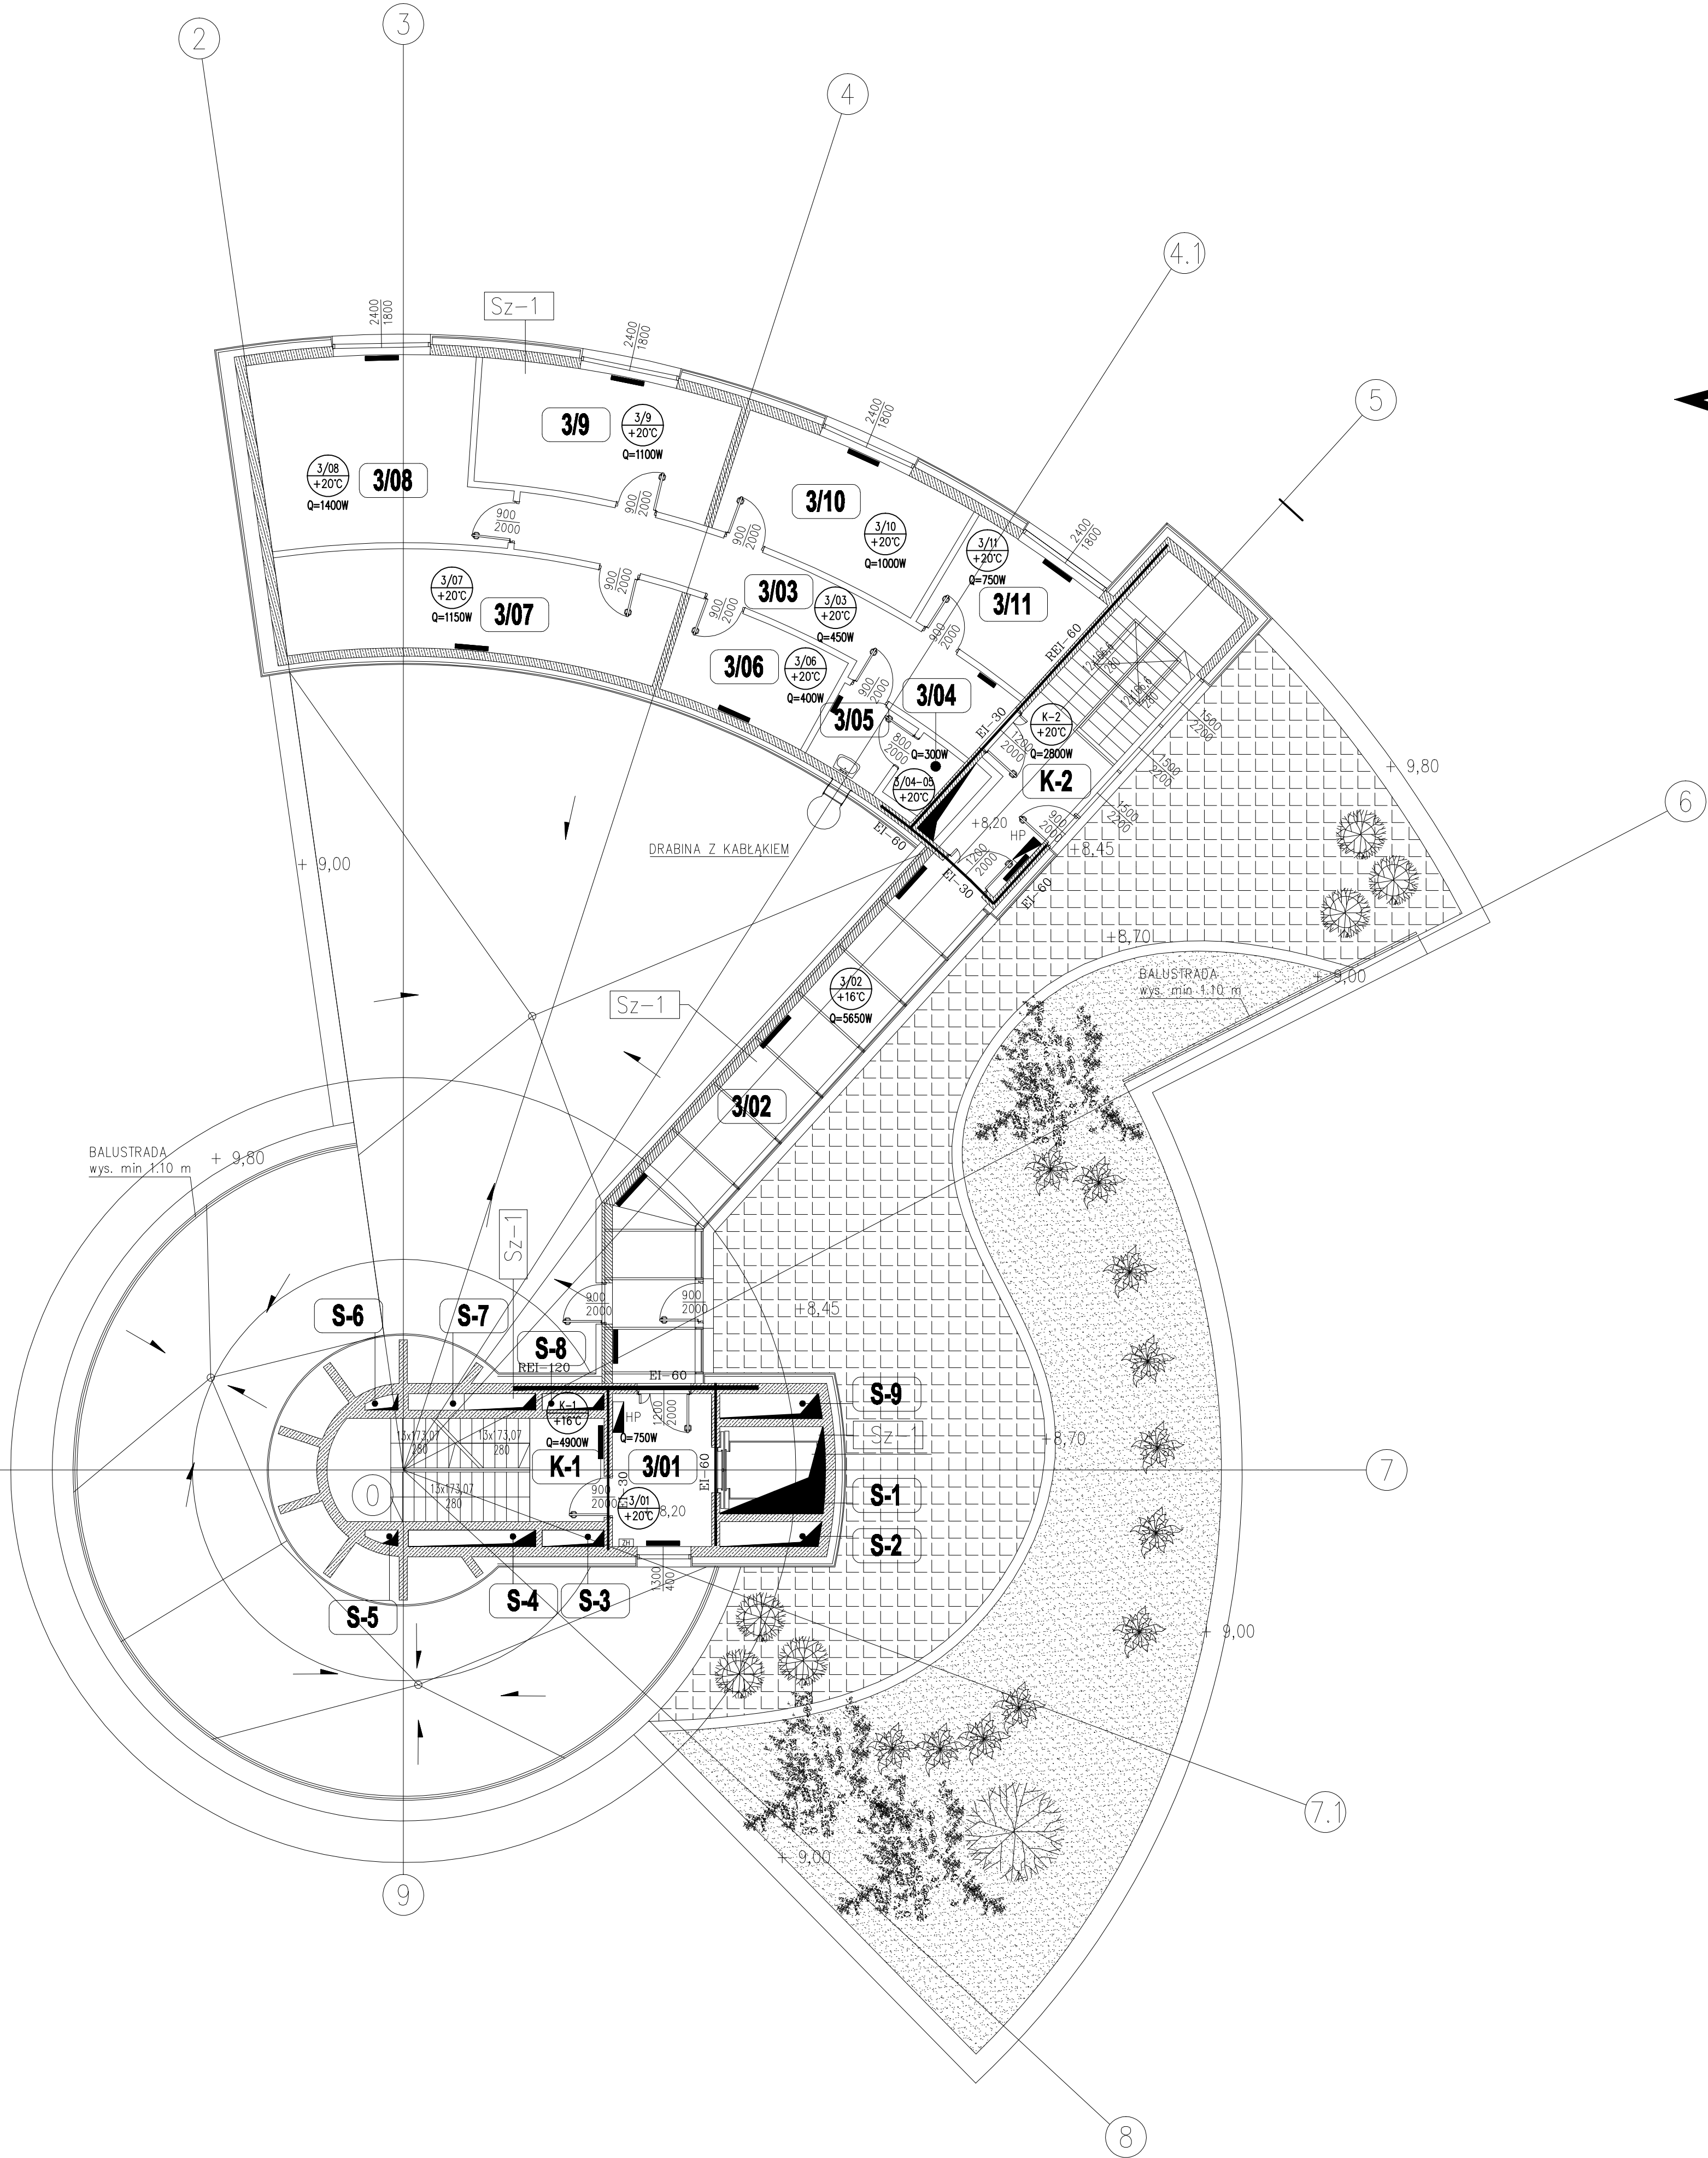

WYKAZ POMIESZCZEŃ							
NR.	NAZWA POMIESZCZENIA	POW. m²	POSADZKA	NR.	NAZWA POMIESZCZENIA	POW. m²	POSADZKA
3/01	HOL WINDOWY	8.90	P-4	K-1	KLATKA SCHODOWA	16.40	P-4
3/02	ŁĄCZNIK	28.00	P-4	K-2	KLATKA SCHODOWA	21.80	P-4
3/03	KOMUNIKACJA	19.60	P-4	S-1	SZACHI WINDOWY	5.30	P-4
3/04	WC	1.90	P-4	S-2	SZACHI	1.45	-
3/05	PRZEDSIÓNEK DO WC	3.90	P-4	S-3	SZACHI	0.6	-
3/06	NAWIĄCJA MAGAZYN	9.50	P-4	S-4	SZACHI	1.2	-
3/07	RADIOLOKACJA MAGAZYN	22.80	P-4	S-5	SZACHI	0.25	-
3/08	RADIOLOKACJA POM. DYŻURNYCH I WYHN	24.80	P-4	S-6	SZACHI	0.25	-
3/09	RADIOLOKACJA POM. WARSZTATOWE	18.20	P-4	S-7	SZACHI	1.2	-
3/10	NAWIĄCJA POM. DYŻURNYCH I WYHN	16.90	P-4	S-8	SZACHI	0.6	-
3/11	NAWIĄCJA POM. WARSZTATOWE	10.50	P-4	S-9	SZACHI	1.45	-
POW. NETTO (m²)						215.0	

LEGENDA:

- Grzejnik stalowy, płytowy
- Grzejnik elektryczny, moc grzewcza
- Opis pomieszczenia. Numer pomieszczenia, temperatura w pomieszczeniu, straty ciepła w pomieszczeniu

Rew.	Data	Opis zmian	Podpis Proj.	Podpis Spr.
PROCHEM Spółka Akcyjna Rok założenia firmy 1947 ul.Powązkowska 44c 01-797 Warszawa				
inwestycje	Budowa TWR Poznań wraz z infrastrukturą techniczną – administracyjną			
adres	Port Lotniczy – Poznań Ławica			
obiekt	Wieża Kontroli Ruchu Lotniczego Instalacja centralnego ogrzewania			
Przedmiot	Rzut drugiego piętra			
Opracował	mgr inż. Ł. Szopa	nd.	Specjalność	INSTALACJE
Projektant	mgr inż. B. Naumczyk	St-388/80	Nr projektu	Faza PB
			110013	Zespół Z3
St. projektant	mgr inż. K. Piekarniak	MAZ/0189/P005/06	Nr rysunku	1-H-004
Sprawdzający	mgr inż. J. Iżymiec	St-58/81		0
Funkcja	Tytuł, imię i nazwisko	Nr uprawnień	Podpis	Data 10.2011 Skala 1:100