


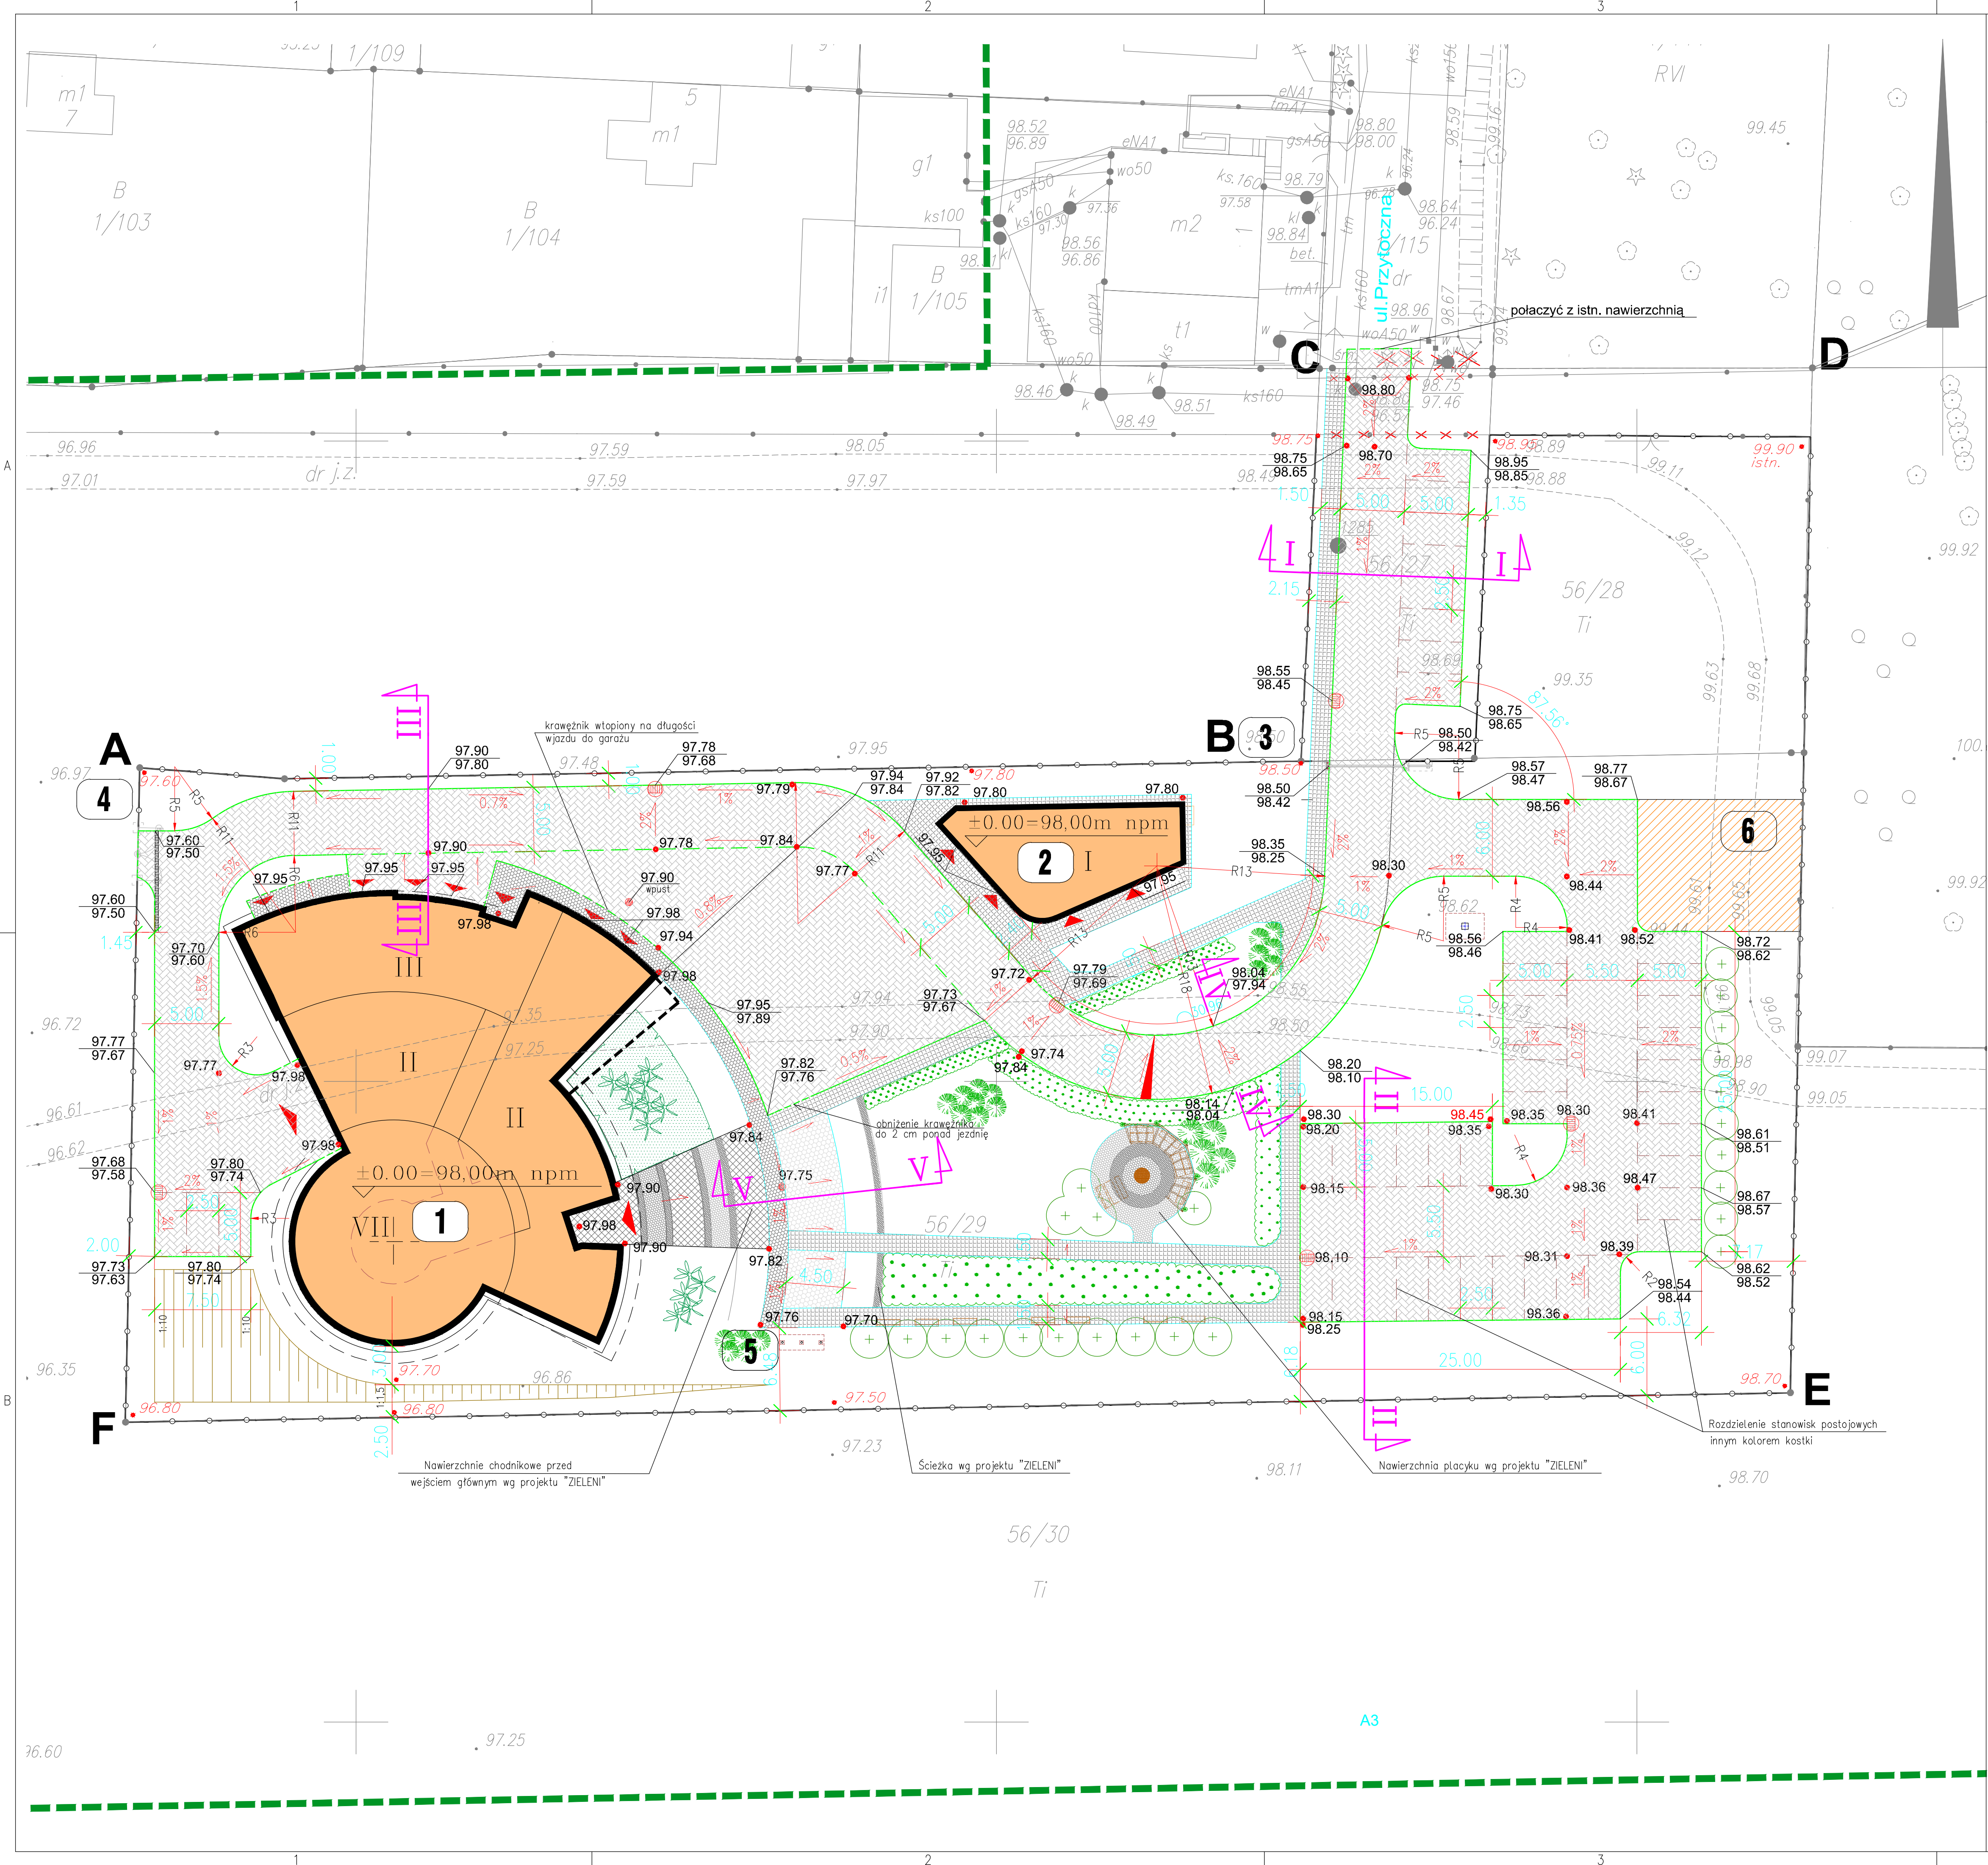

LEGENDA:

- A-B-C-D-E-F GRANICA DZIAŁKI
- OGRODZENIE PROJEKTOWANE
- OGRODZENIE DO LIKWIDACJI
- BUDYNKI PROJEKTOWANE
- CZĘŚĆ PODZIEMNA BUDYNKU
- OBSZAR ZAREZERWOWANY DLA OŚRODKA OR ACC
- WEJŚCIE DO BUDYNKÓW

OBIEKTY PROJEKTOWANE

1	- BUDYNEK TWR
2	- BUDYNEK TECHNICZNY-KOTŁOWNIA, AGREGAT PRĄDOWY, ŚMIETNIK, MAGAZYN NA ODPADY ELEKTRONICZNE
3	- GŁÓWNA BRAMA WJAZDOWA PRZESUWNA
4	- BRAMA PRZESUWNA WJAZDOWA NA TEREN LOTNISKA
5	- MASZTY FLAGOWE
6	- OŚRODEK ACC WG. ODRĘBNEGO OPRAWOWANIA

- KRAWĘŻNIK WYSTAJĄCY
- KRAWĘŻNIK WTOPIONY
- SPADEK
- ODWODNIENIE LINIOWE
- KRATKA ŚCIEKOWA
- RZĘDNA KRAWĘŻNIKA
- RZĘDNA JEZDNI
- PRZĘKRÓJ NORMALNY
- NAWIERZCHNIA Z KOSTKI BETONOWEJ BRUKOWEJ
- NAWIERZCHNIA Z KOSTKI GRANITOWEJ 7/9
- CHODNIK ZE SZLACHETNEJ KOSTKI BRUKOWEJ - "NATURO"
- CHODNIK Z KOSTKI GRANITOWEJ 4/6 o konstrukcji wzmocnionej

Opis zmian	Podpis Proj.	Podpis Spr.
PROCHEM Spółka Akcyjna Rok założenia firmy 1947 ul. Powązkowska 44c 01-797 Warszawa		
Inwestycja: Budowa TWR Poznań wraz z infrastrukturą techniczną - administracyjną		
Adres: Port Lotniczy - Poznań Ławica		
Obiekt: DROGI		
Przedmiot: Plan sytuacyjno-wysokościowy		
Opracował: mgr inż. A. Lewicki	St-131/83	Specjalność: DROGI
Projektant: inż. J. Wilczyńska		Nr projektu: 110013
Opł. projektant: mgr inż. J. Bechta	696/66	Faza: PW
Sprawdzący: mgr inż. J. Bechta		Zespół: Z-1
Funkcja: Tytuł, imię i nazwisko	Nr uprawnień	Nr rysunku: 00-D-111
Podpis	Data: 03.2012	Skala: 1:250