


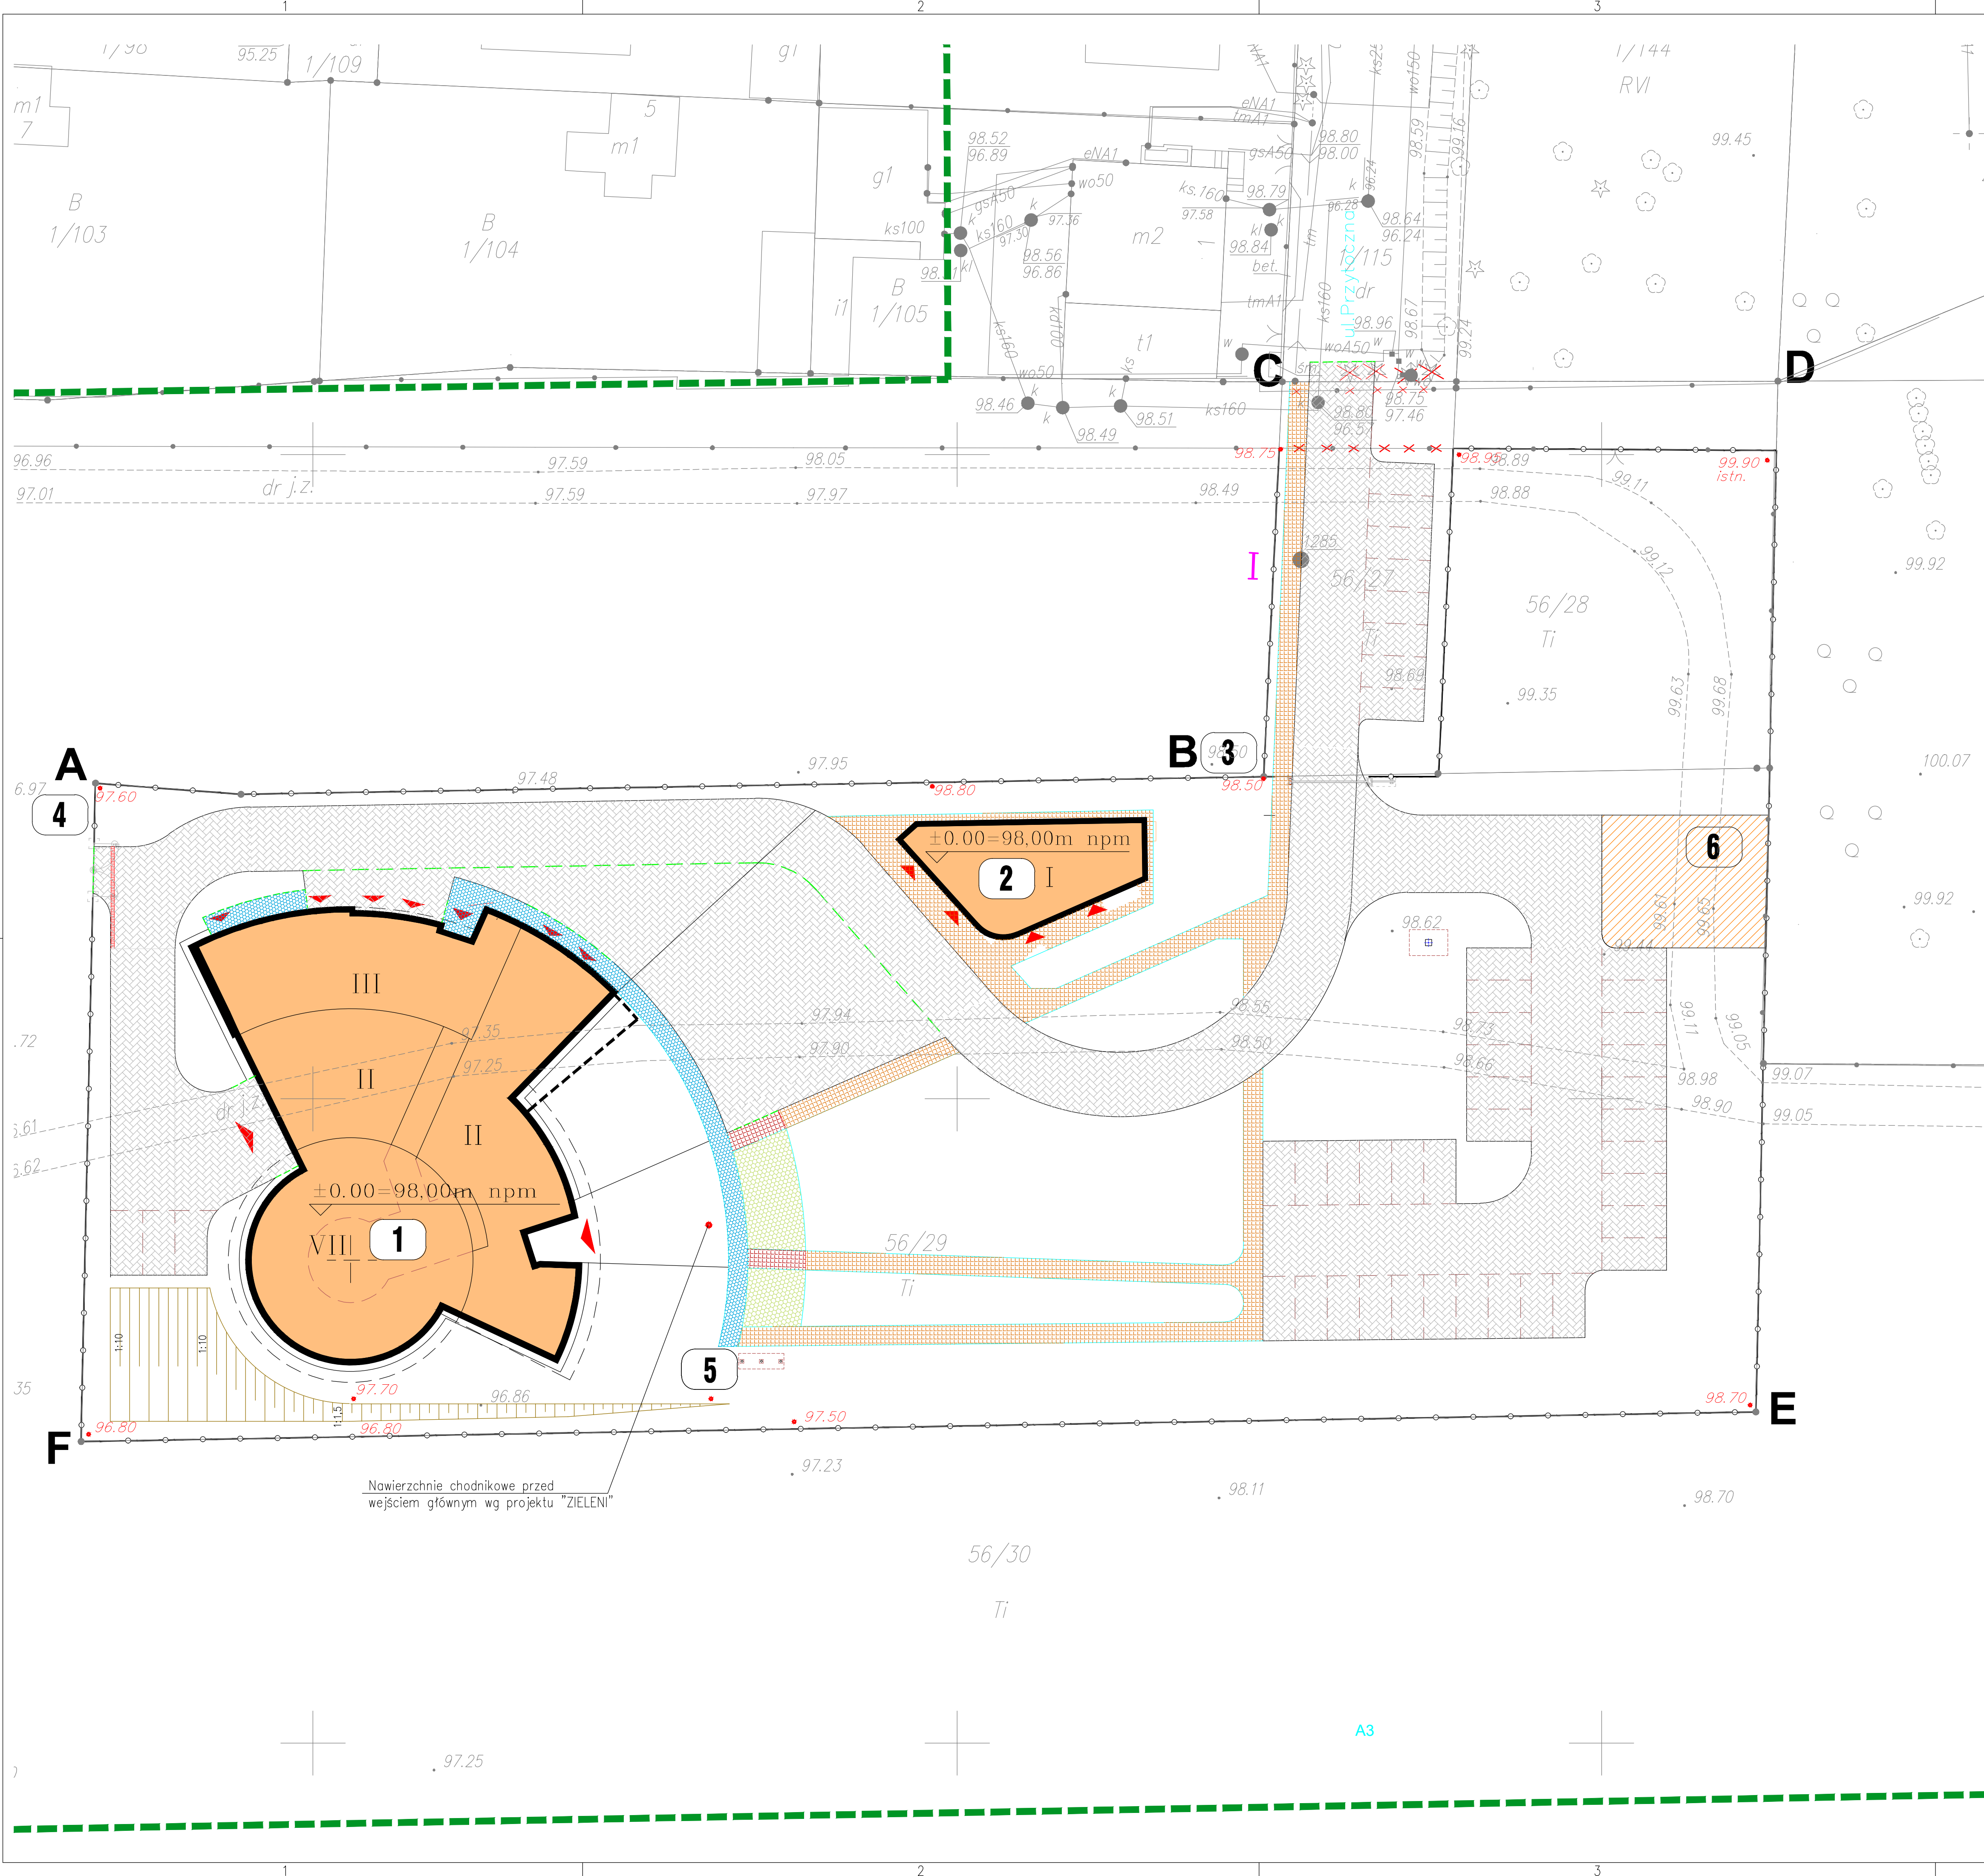

LEGENDA:

- A-B-C-D-E-F GRANICA DZIAŁKI
- OGRODZENIE PROJEKTOWANE
- OGRODZENIE DO LIKWIDACJI
- BUDYNKI PROJEKTOWANE
- CZĘŚĆ PODZIEMNA BUDYNKU
- OBSZAR ZAREZERWOWANY DLA OŚRODKA OR ACC
- WEJŚCIE DO BUDYNKÓW

OBIEKTY PROJEKTOWANE

1	BUDYNEK TWR
2	BUDYNEK TECHNICZNY-KOTŁOWNIA, AGREGAT PRĄDOWY, ŚMIETNIK, MAGAZYN NA ODPADY ELEKTRONICZNE
3	GŁÓWNA BRAMA WJAZDOWA PRZESUWNA
4	BRAMA PRZESUWNA WJAZDOWA NA TEREN LOTNISKA
5	MASZTY FLAGOWE
6	OŚRODEK ACC WG. ODRĘBNEGO OPRACOWANIA

- KRAWĘŻNIK WYSTAJĄCY
- KRAWĘŻNIK WTOPIONY
- NAWIERZCHNIA DRÓG Z KOSTKI BETONOWEJ BRUKOWEJ SZAREJ
- CHODNIK Z KOSTKI GRANITOWEJ 4/6 O WZMOCNIONEJ KONSTRUKCJI KOLOR CIEMNOSZARY
- NAWIERZCHNIA Z KOSTKI GRANITOWEJ 7/9 KOLOR JASNOSZARY
- CHODNIK ZE SZLACHETNEJ KOSTKI BRUKOWEJ "NATURO" KOLOR ANTRACYT
- CHODNIK ZE SZLACHETNEJ KOSTKI BRUKOWEJ "NATURO" WZMOCNIONY KOLOR ANTRACYT

Nawierzchnie chodnikowe przed wejściem głównym wg projektu "ZIELENI"

Przedmiot	Plan rodzajów nawierzchni	Specjalność	DROGI
Nr projektu	110013	Faza	PW
Nr rysunku	00-D-118	Revisja	0
Skala	1:250		

PROCHEM Spółka Akcyjna

Rok założenia firmy 1947

ul. Powązkowska 44c 01-797 Warszawa

Investycja

Adres

Objekt

Budowa TWR Poznań wraz z infrastrukturą techniczną - administracyjną

Port Lotniczy - Poznań Ławica

DROGI

Przebieg

Opis zmian

Podpis Proj.

Podpis Spr.

PROCHEM

110013

00-D-118

0

03.2012

1:250