


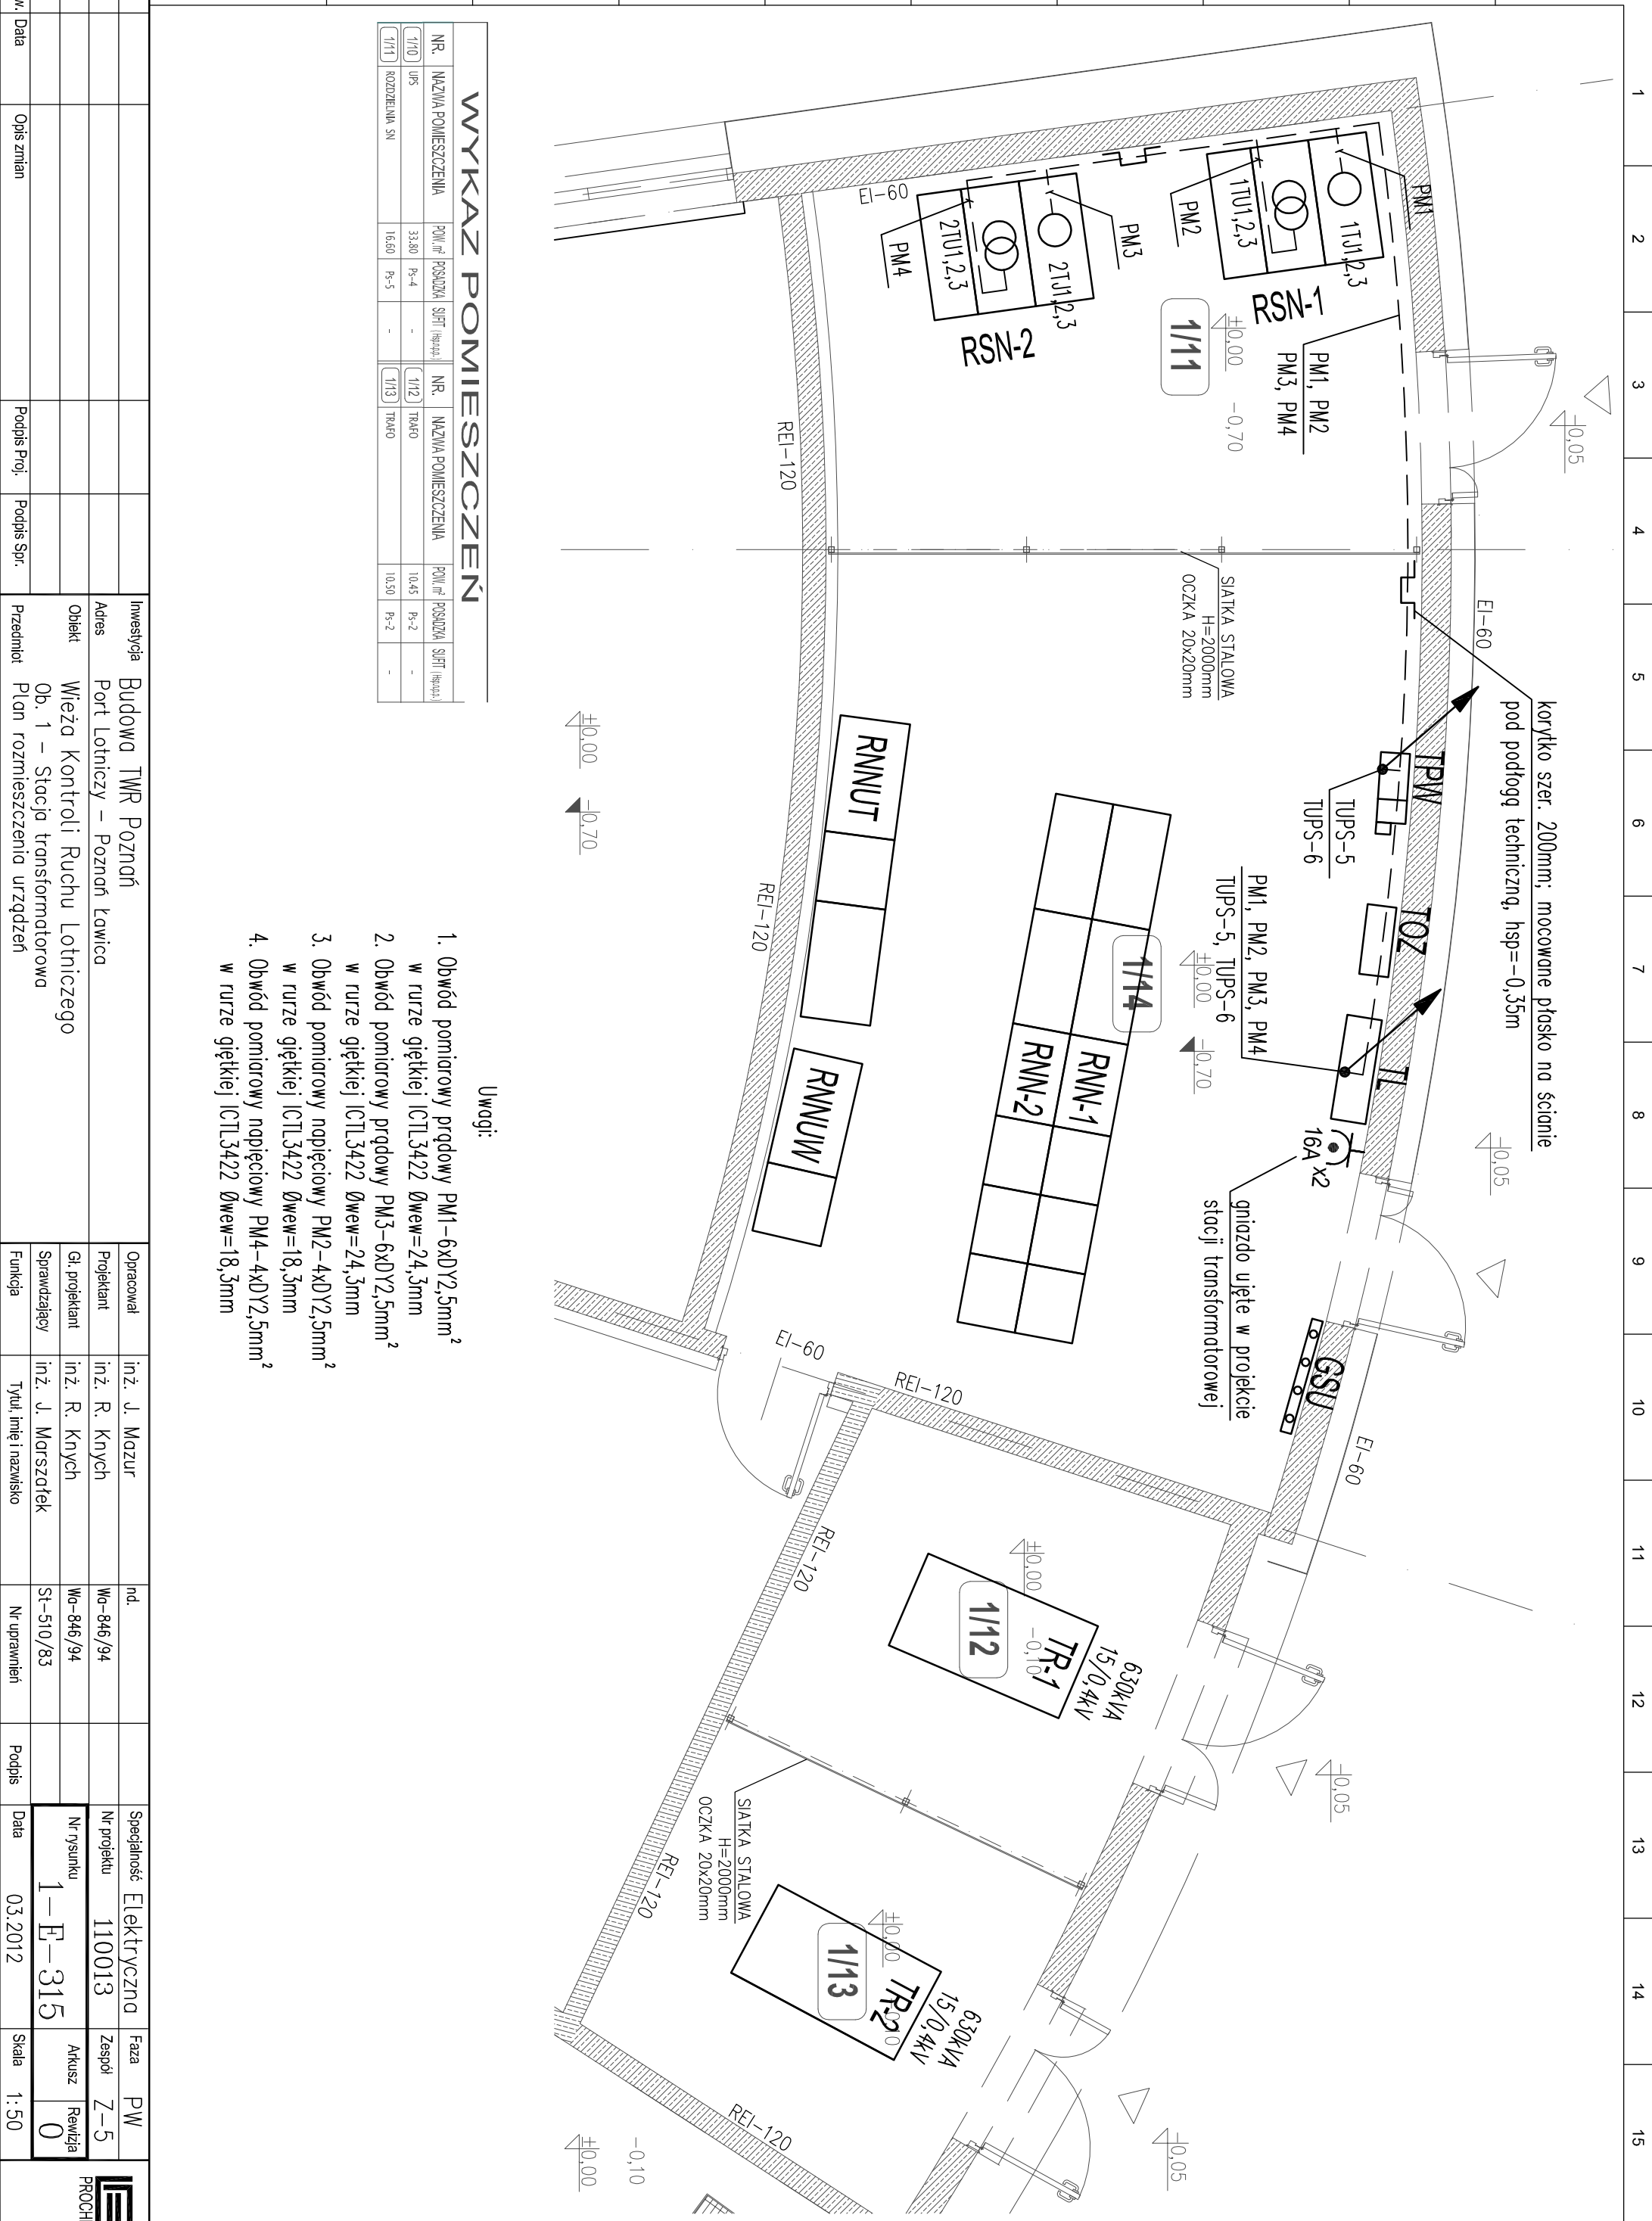

| NR.  | NAZWA POMIESZCZENIA | POL m <sup>2</sup> | POSADZA | SIFIT | SIFIT [m <sup>2</sup> /m <sup>3</sup> ] | NR.  | NAZWA POMIESZCZENIA | POL m <sup>2</sup> | POSADZA | SIFIT | SIFIT [m <sup>2</sup> /m <sup>3</sup> ] |
|------|---------------------|--------------------|---------|-------|-----------------------------------------|------|---------------------|--------------------|---------|-------|-----------------------------------------|
|      |                     |                    |         |       |                                         |      |                     |                    |         |       |                                         |
| 1/10 | UPS                 | 33.80              | Ps-4    | -     | -                                       | 1/12 | TRAF0               | 10.45              | Ps-2    | -     | -                                       |
| 1/11 | ROZDZIELNA SN       | 16.60              | Ps-5    | -     | -                                       | 1/13 | TRAF0               | 10.50              | Ps-2    | -     | -                                       |

1. Obwód pomiarowy prądowy PM1-6xDY2,5mm<sup>2</sup>  
w rurze gętkiej IC1L3422 Øwew=24,3mm
2. Obwód pomiarowy prądowy PM3-6xDY2,5mm<sup>2</sup>  
w rurze gętkiej IC1L3422 Øwew=24,3mm
3. Obwód pomiarowy napięciowy PM2-4xDY2,5mm<sup>2</sup>  
w rurze gętkiej IC1L3422 Øwew=18,3mm
4. Obwód pomiarowy napięciowy PM4-4xDY2,5mm<sup>2</sup>  
w rurze gętkiej IC1L3422 Øwew=18,3mm

[illegible]