


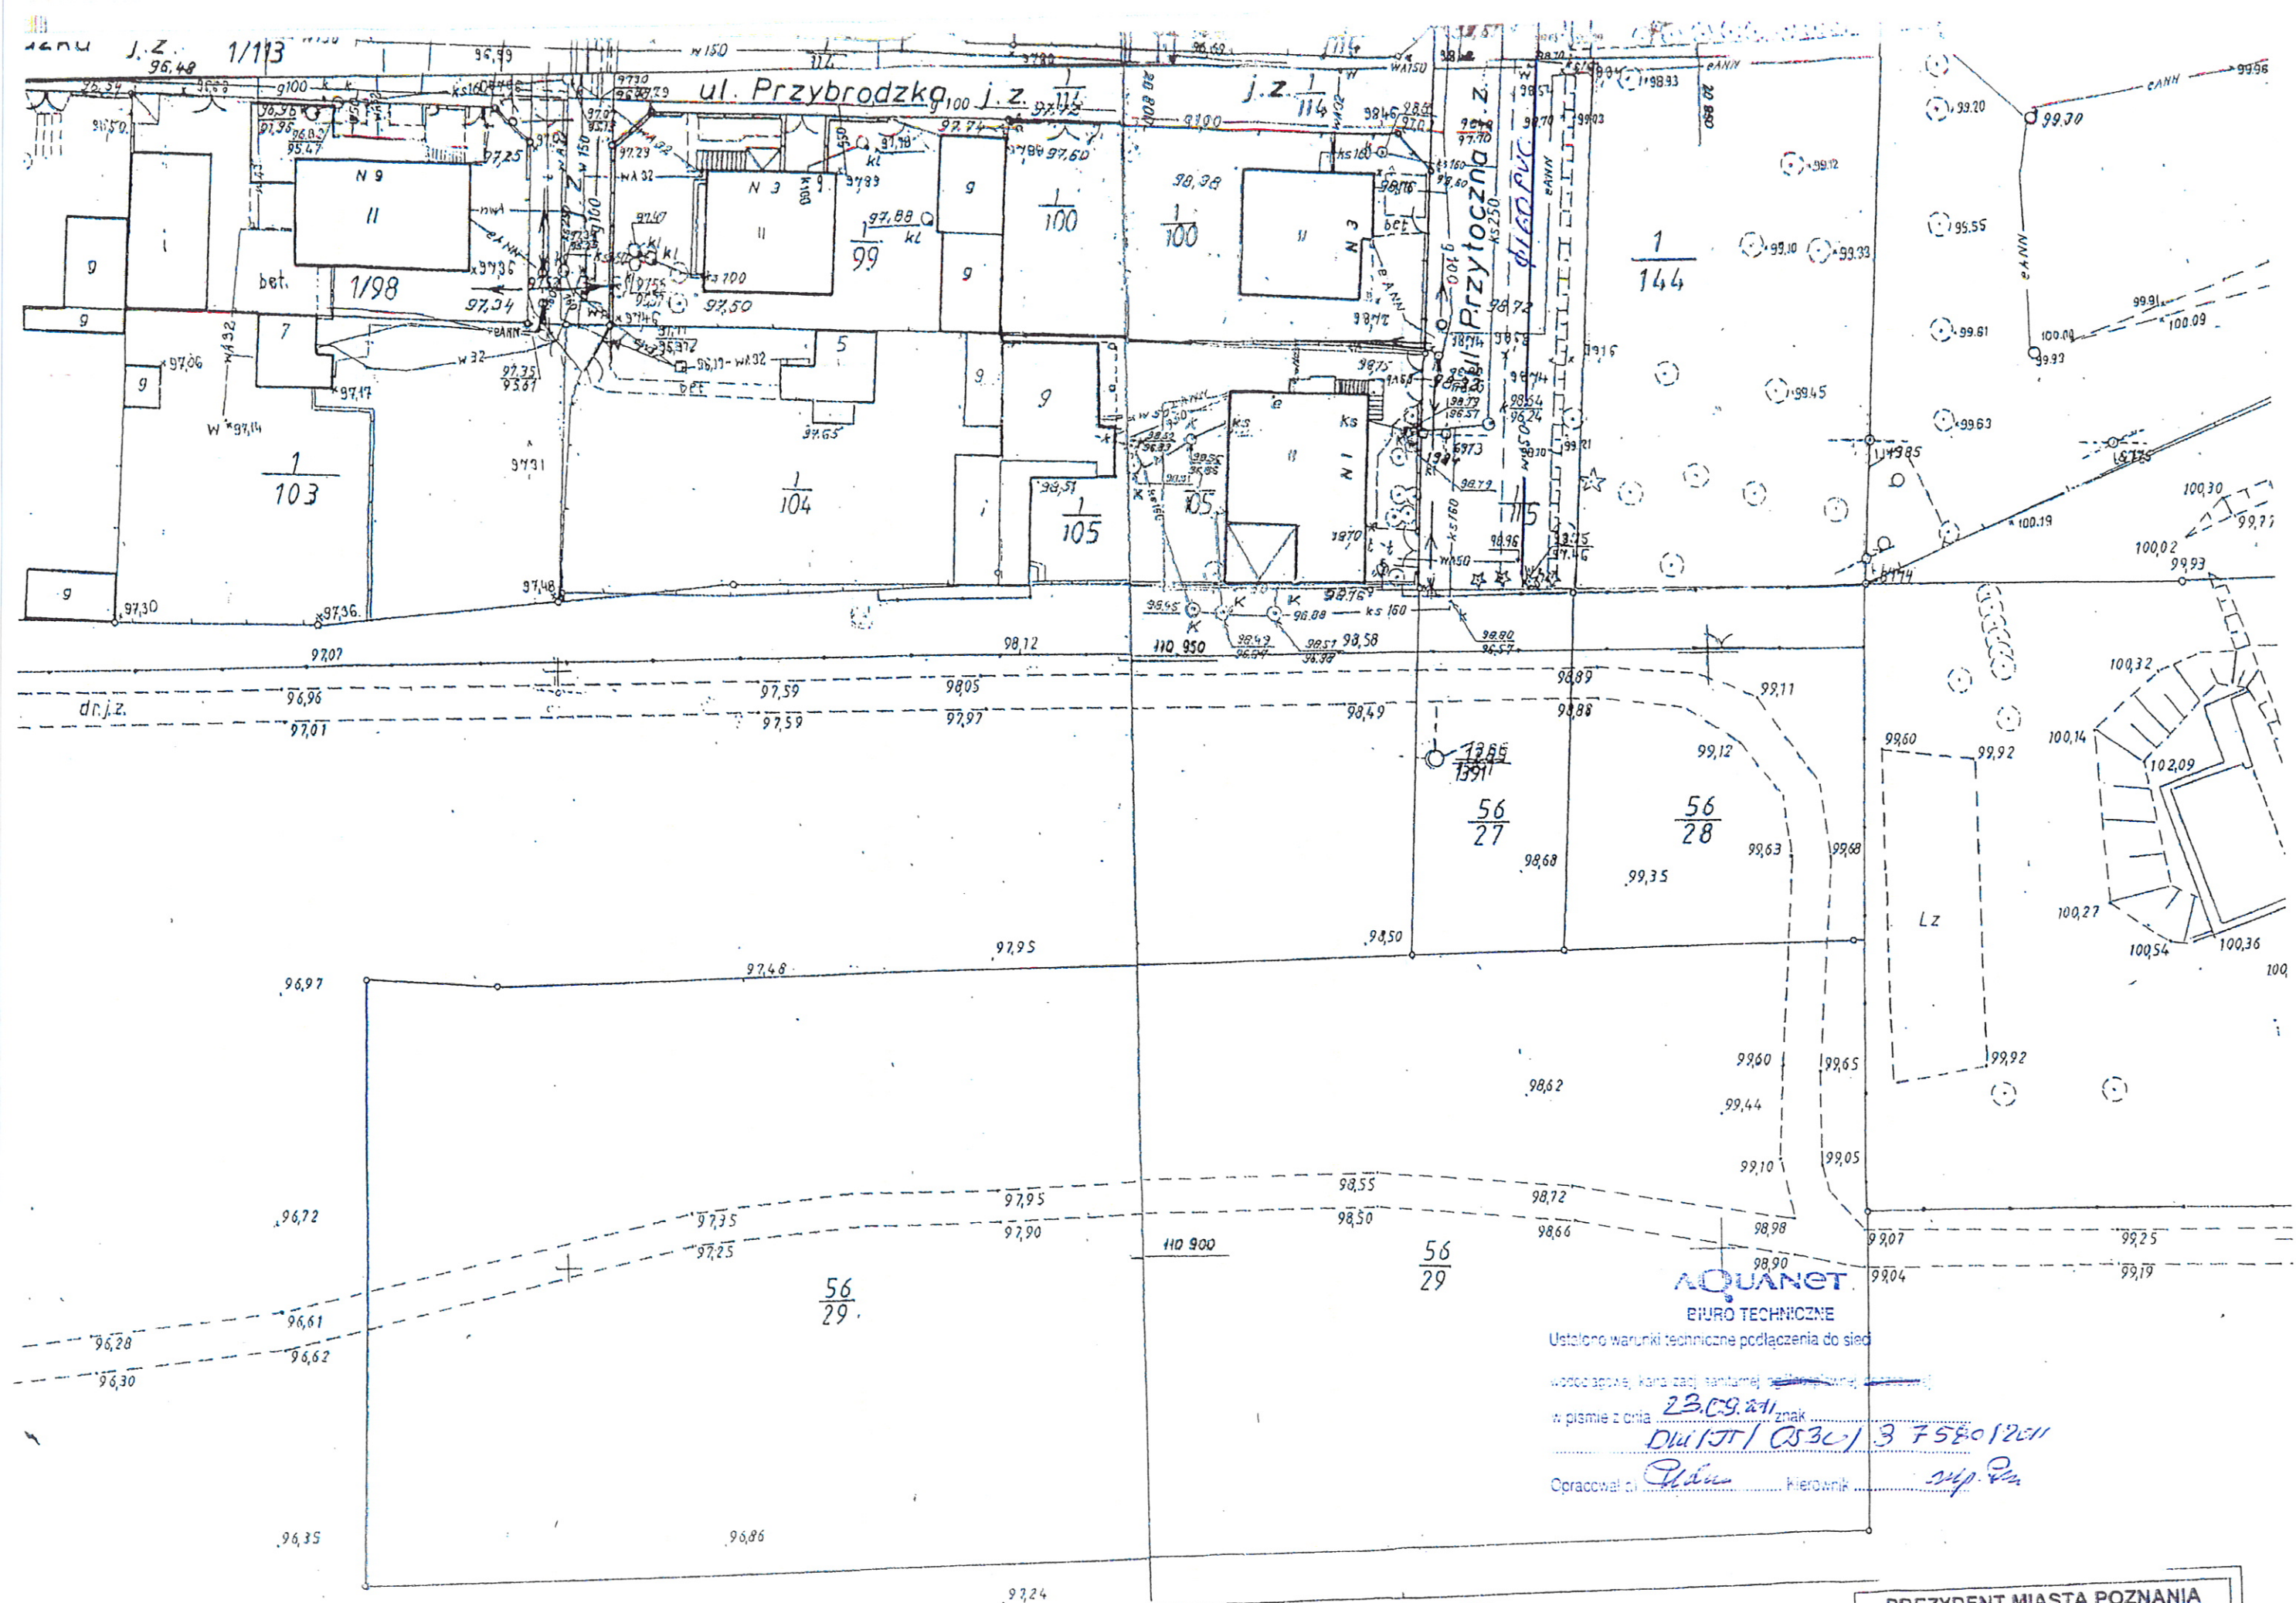

PREZYDENT MIASTA POZNANIA
Zarząd Geodezji i Katastru Miejskiego GEOPOZ
Miejski Ośrodek Dokumentacji Geodezyjnej i Kartograficznej

Zamówienie: ZG-OUG.4112- 2834/11

MAPA ZASADNICZA
Skala 1:500

PREZYDENT MIASTA POZNANIA
ZARZĄD GEODEZJI I KATASTRU MIEJSKIEGO GEOPOZ
Miejski Ośrodek Dokumentacji Geodezyjnej i Kartograficznej
ul. Gronowa 20, 61-855 Poznań

Poświadczam zgodność niniejszej mapy z oryginałem przyjętym
do państwowego zasobu geodezyjnego i kartograficznego

Ustalono warunki techniczne podłączenia do sieci

wodociągowej, kanalizacji sanitarnej, gazowej, ciepłowniczej

w piśmie z dnia 23.09.2011 znak

DW/IT/0530/3758012011

Opracował: *[Signature]*

Kierownik: *[Signature]*