


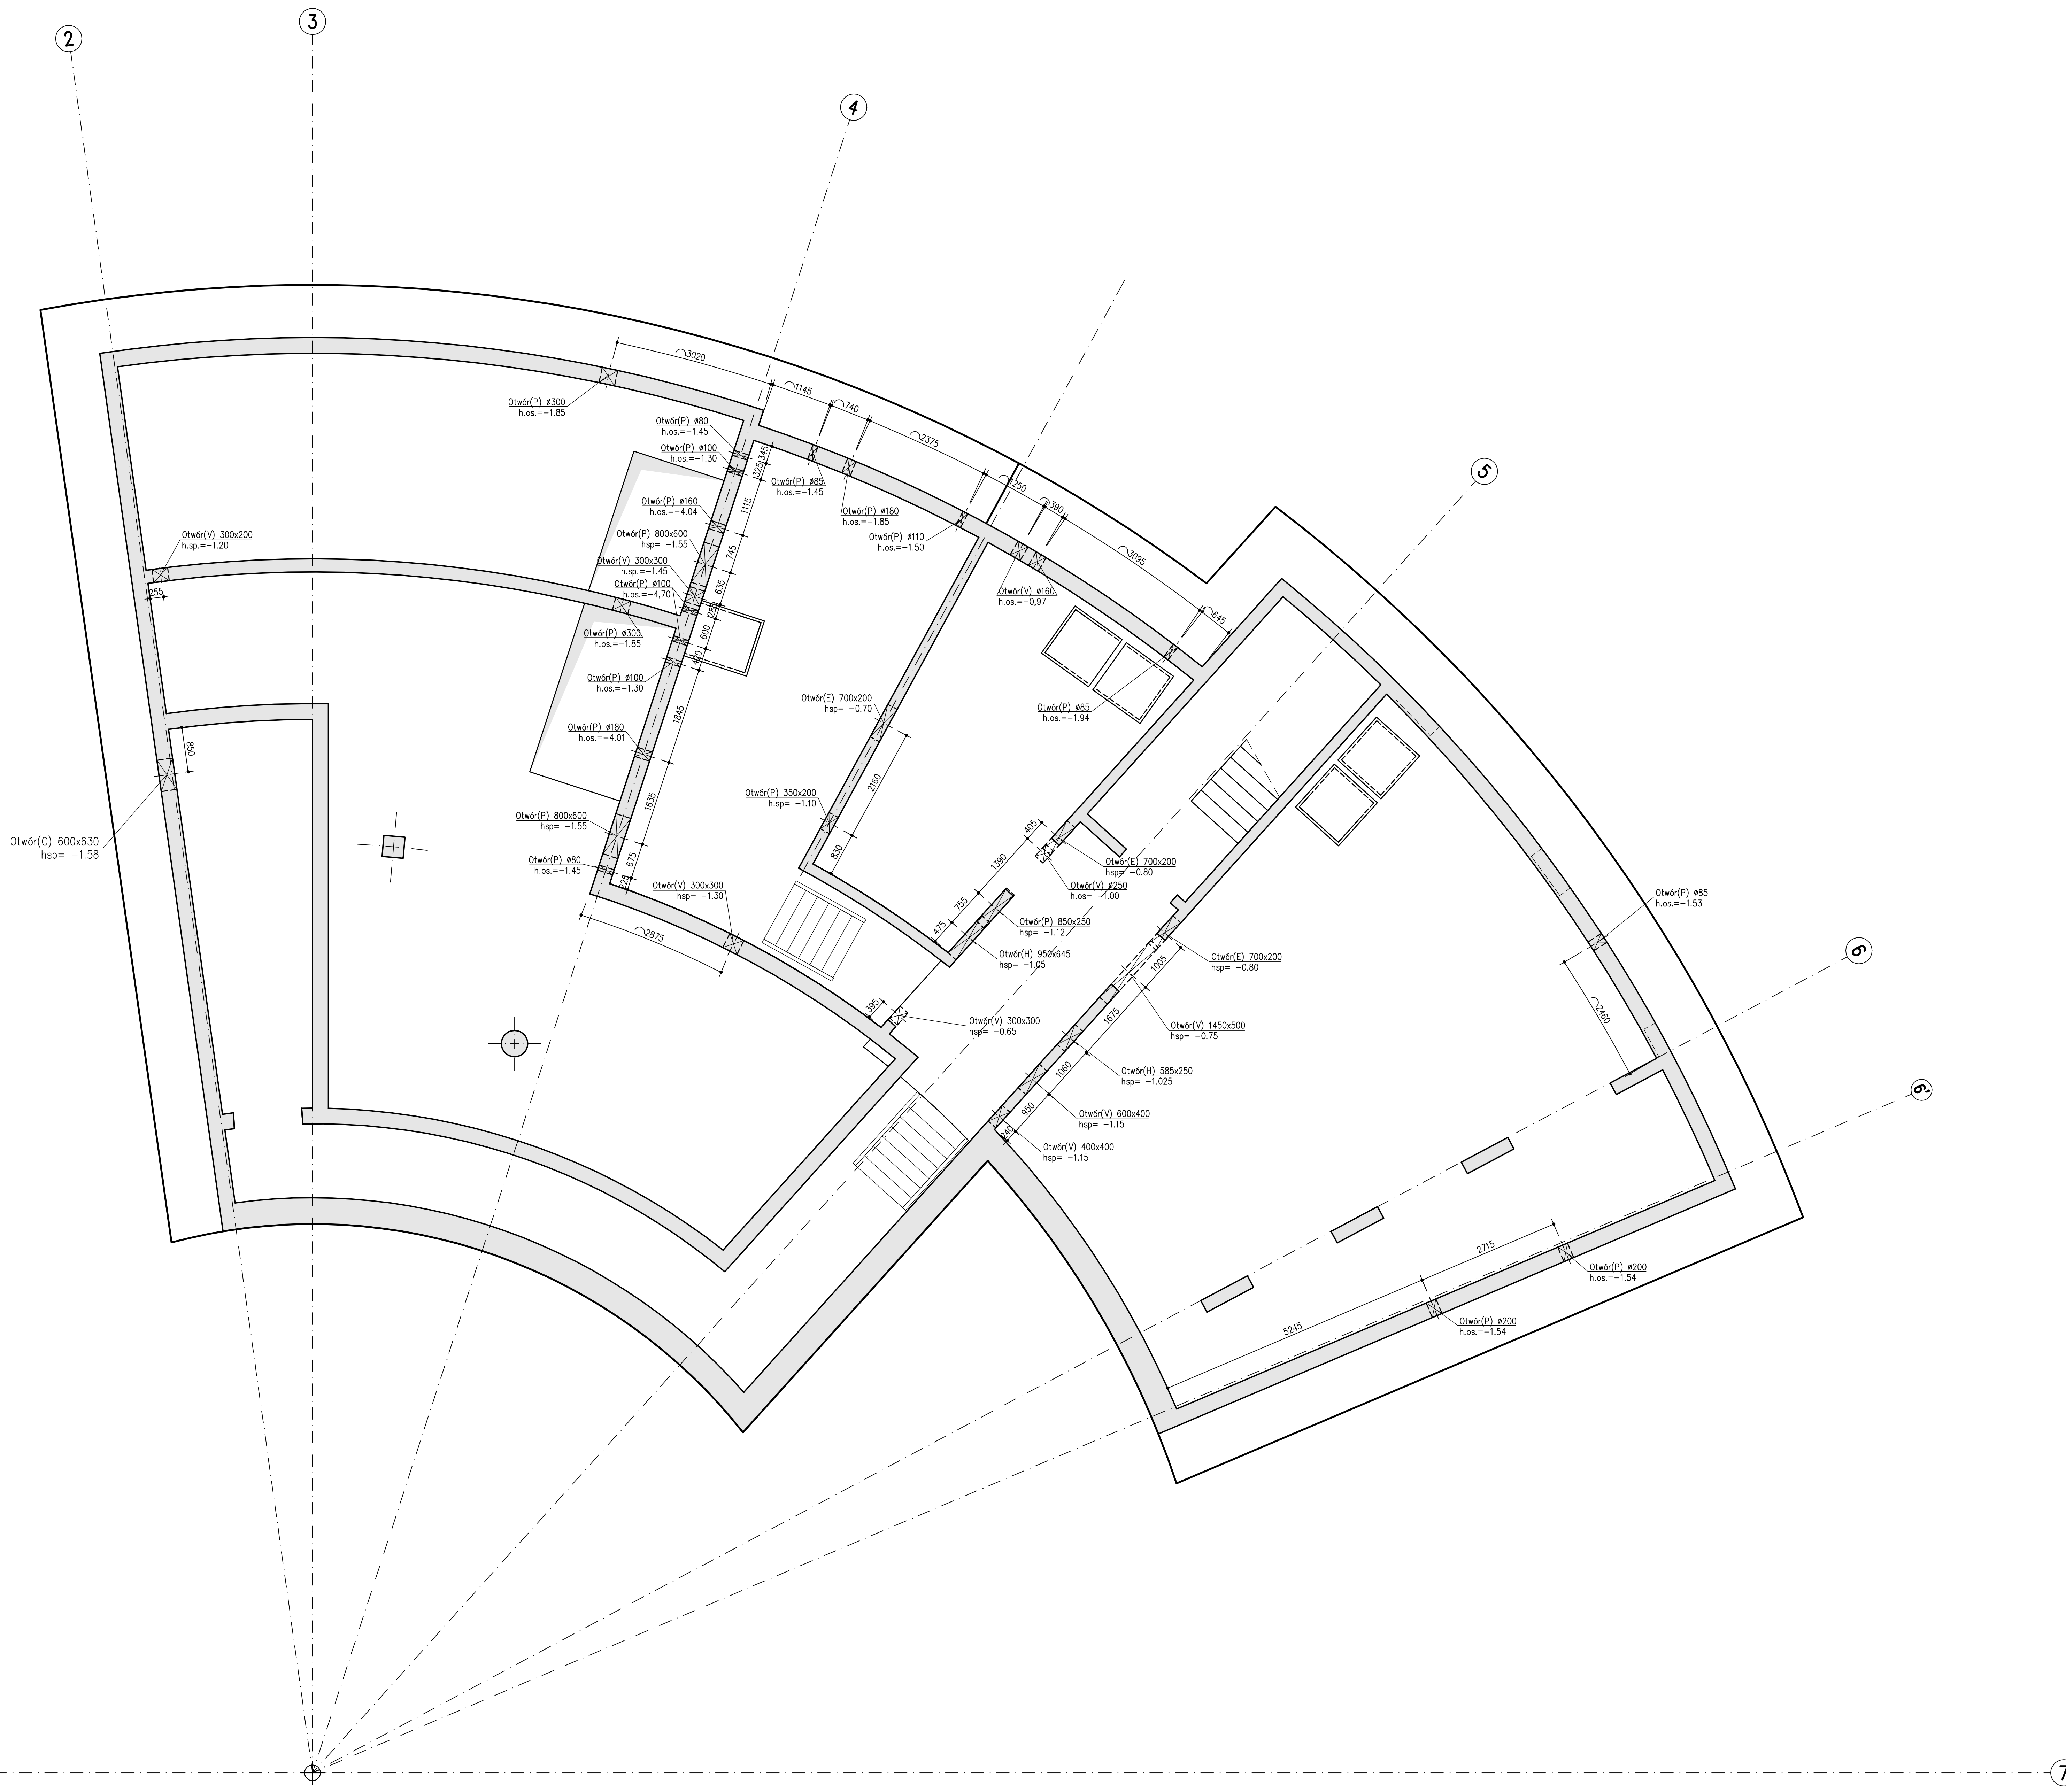

1. Rysunek szalunkowy fundamentów wg rys.nr 1-B-101
2. Dozbrojenia otworów wg rys.nr 1-B-205

Słowo	Qos zmienn			Podpis Prosz.	Podpis Sdr.
PROMCHEM Spółka Akcyjna ul. Sobieskiego 103A 01-937 Warszawa tel. 01-797 77777 					
Inwestycja:	Budowa TWR Poznań wraz z infrastrukturą techniczną – administracyjną				
Adres:	Port lotniczy – Poznań Ławica				
Obiekt:	Budynek Wzryt Kontroli Ruchu Lotniczego – Obiekt nr 1				
	RZUTY I FUNDAMENTOWANIE W POZ. - 3.20 i - 4.30				
	OTWÓR W SONDAŻACH				
Pracownicz	W.Widomski	ad		Spec.jakosci	Konstrukcja
Projektant	inż. P. Pawlicki	m 170/00		nr projektu	Faza PW
				110013	Tęczy Z-2
Opiekun	inż. P. Pawlicki	m 170/00		nr umowy	
				B-106	
Projekcję	inż. W.Widomski	m 254/79			
Stronki	Tytuł, зміst i rozważko		Wzruchowanie	Podpis	Data 03.2012 Data 1:50