
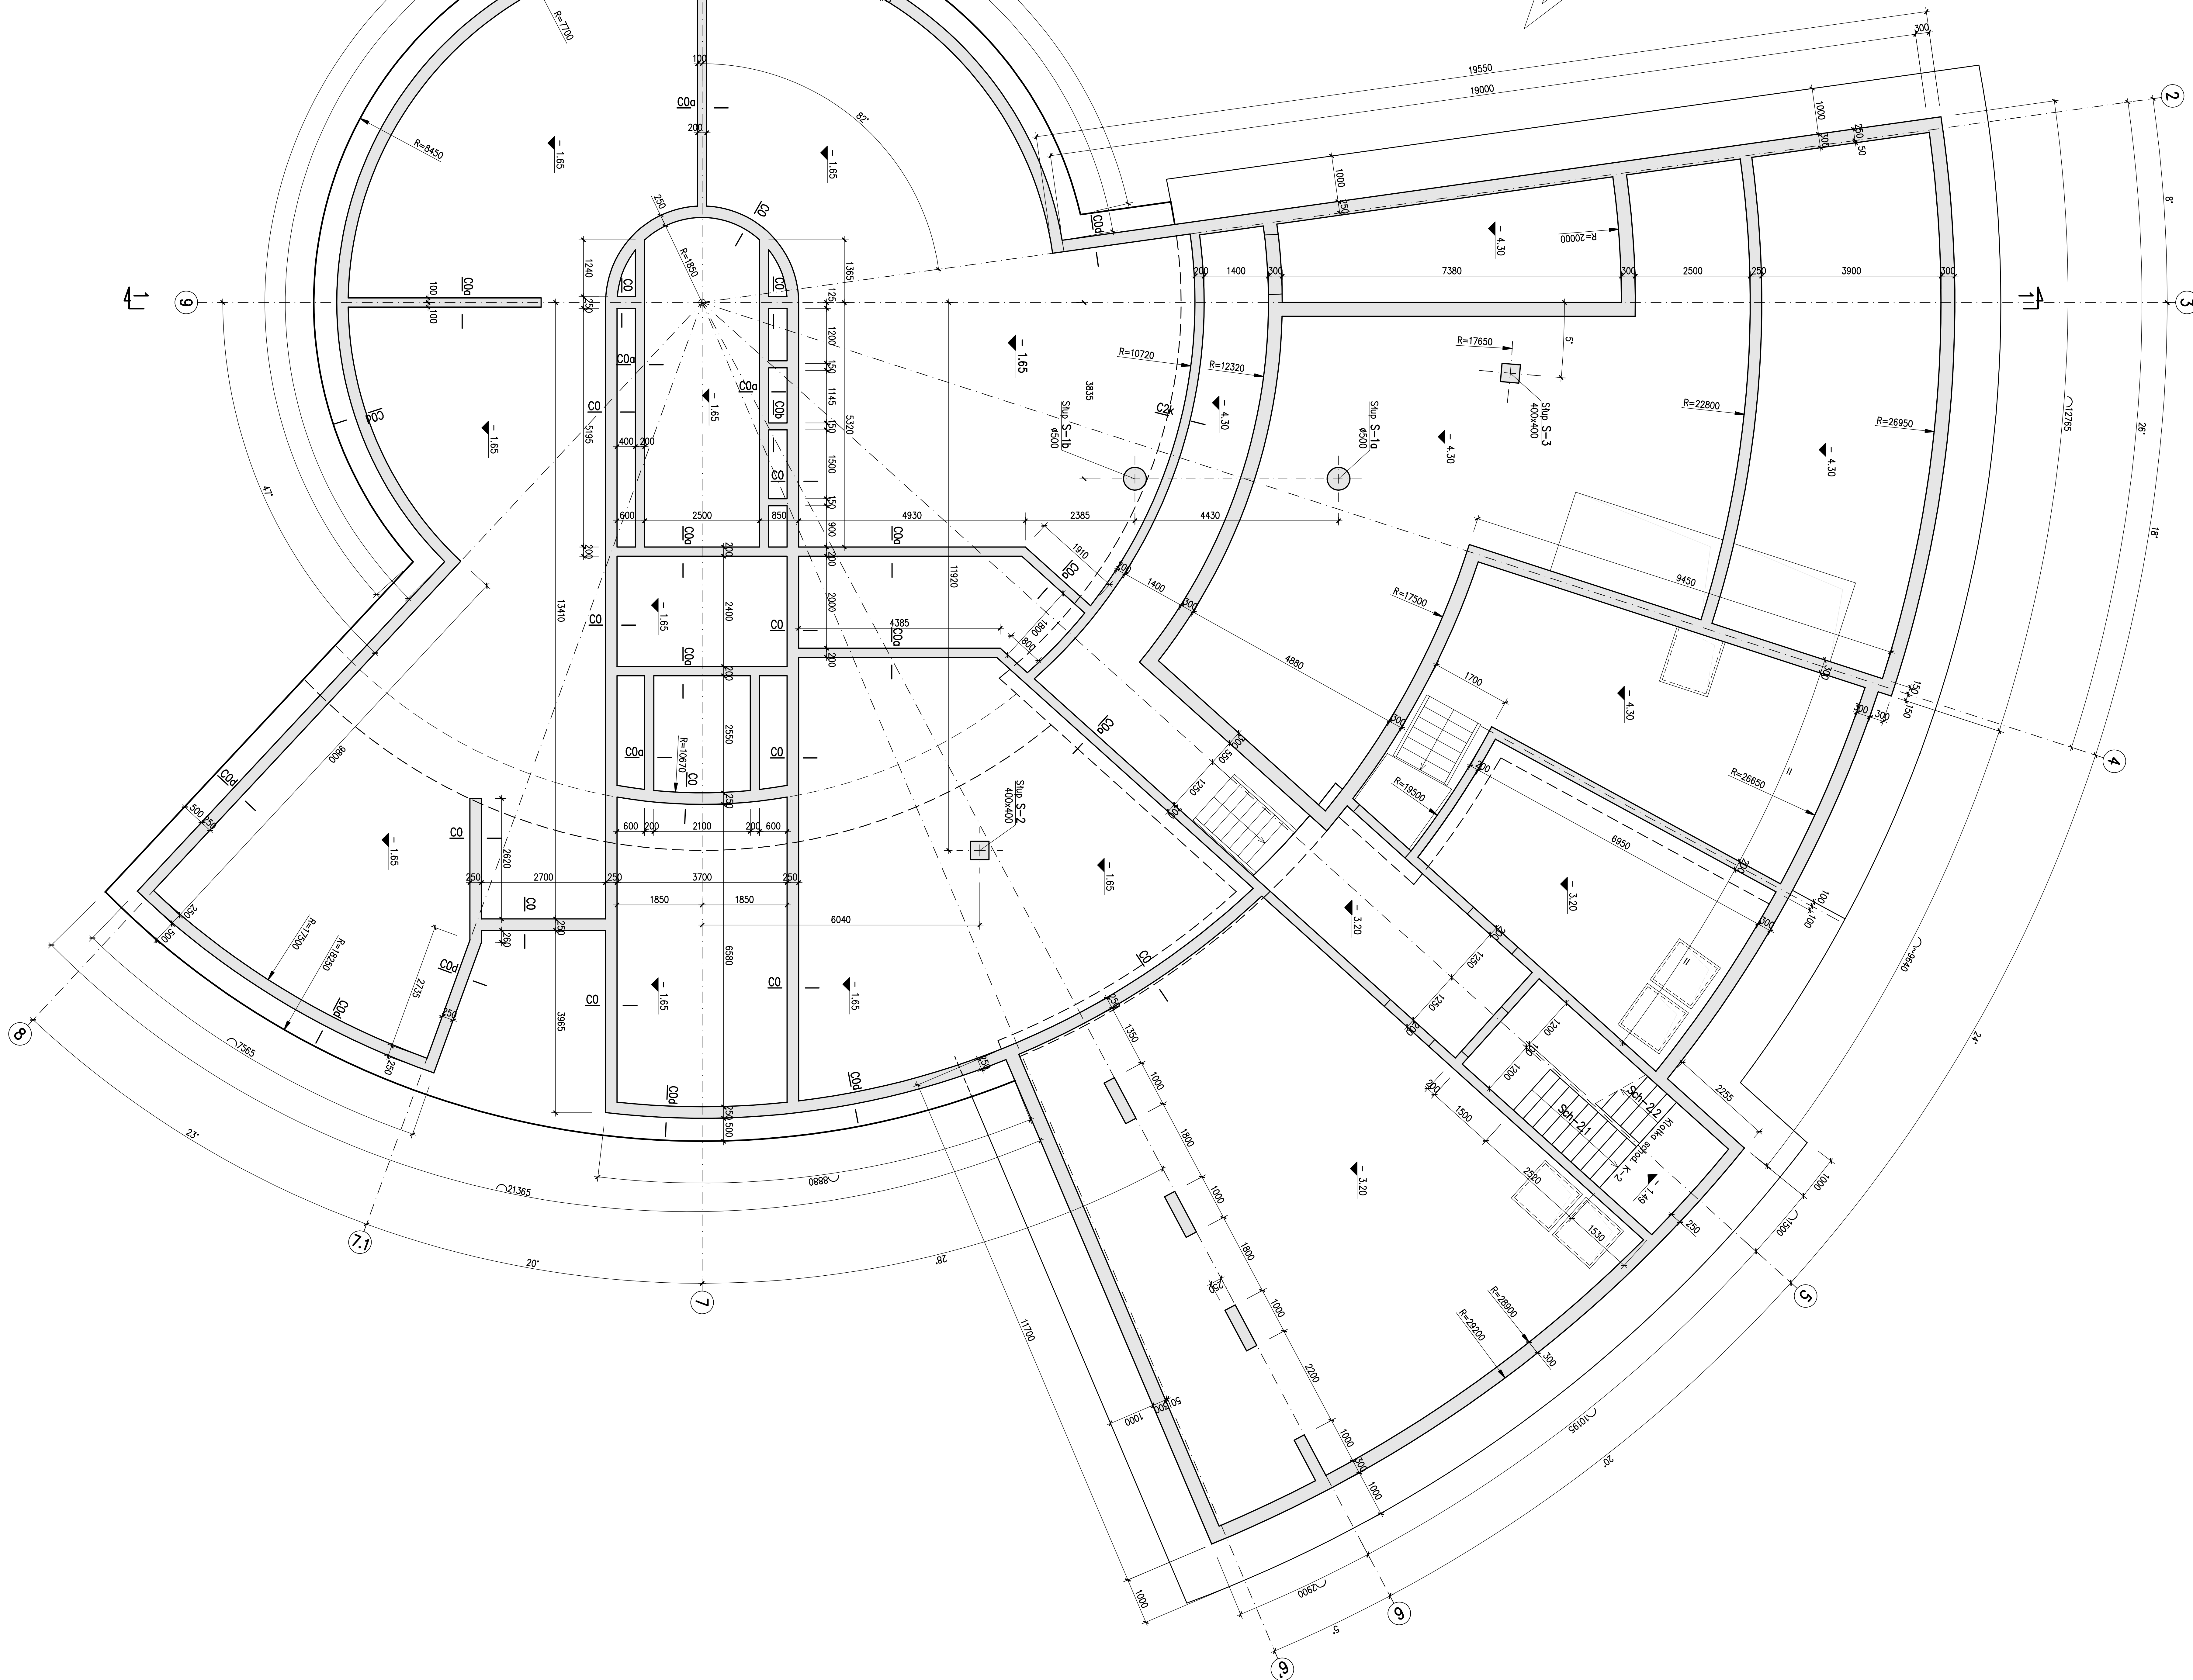
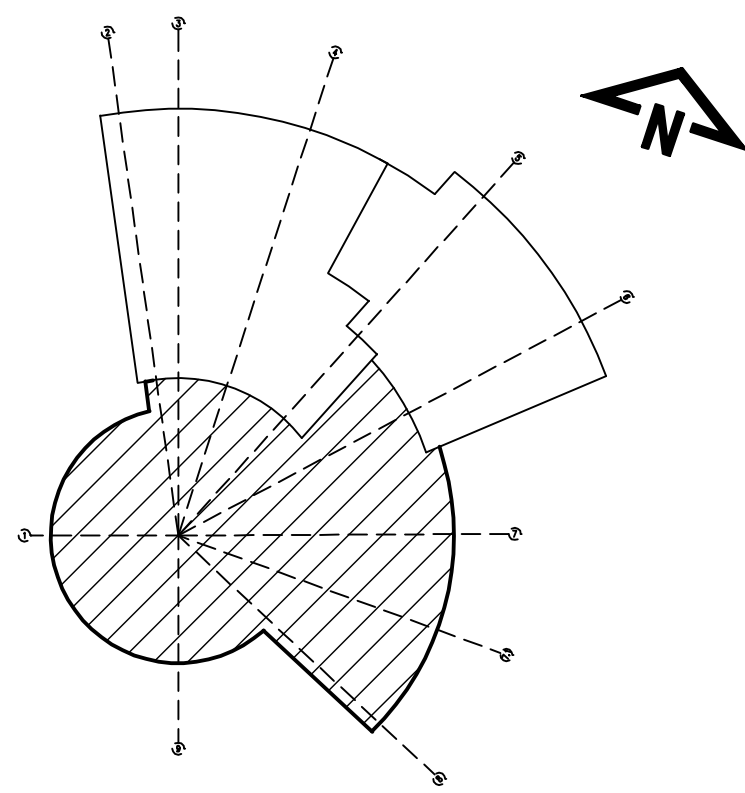


1:50

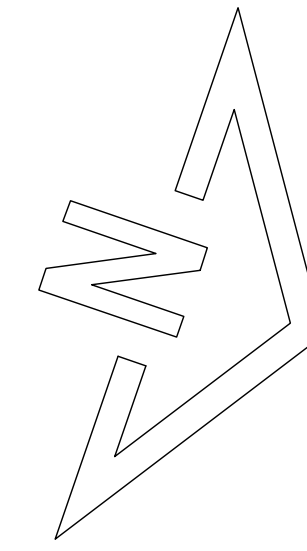

1. Beton C30/37, Chudy beton C8/10
2. Stal zbrojeniowa A-IIIN (RB500W), A-O (St0S)
3. Otulina prętów zbroj. – 5 cm
4. Usytuowanie wg planu zagospodarowania
5. Przekrój 1–1 wg rys.nr 1-B–101
6. Zbroj. dolne wg rys.nr 1-B–112
7. Zbroj. górne wg rys.nr 1-B–113
8. Startery słupów wg rys.nr 1-B–301
9. Startery i przekroje ścian wg rys.nr 1-B–304, 305, 306
10. Klatka schodowa K–2 wg rys.nr 1-B–411+413
11. Płyty betonowac z zastosowaniem przerw roboczych co 20 m
12. Przeciebna rozpatrywać łącznie z proj. instal. i archit.
W miejscu występowania otworów pręty należy przecięć i zagaić do środka betonu. Dozbrojenia otworów wg szczegółu na rys.nr 1-B–205
13. Otwory instalacyjne mniejsze niż 100 mm pominieć. Otwory te należy wiercić wiertnicami
14. Elementy betonowe należy wykonać w szalunku gładkim ze ściętymi narożnikami 2cm pod kątem 45°
15. Wytyczne wykonania uziemienia wg projektu elektrycznego
16. Izolacje i szczegółowe wytyczne realizacji wg opisu technicznego

$$\pm 0.00 = 98.00 \text{ m n.p.m.}$$

Opis zadania	Opis zmian	Podpis: Proj.	Podpis: Ser.
PROCHEM Spółka Akcyjna Składowa hurtowa ul. Powstańców 44c 01-797 Warszawa			
Wzrosty P budowa TWR Poznań wraz z infrastrukturą techniczną – administracyjną Prac lotniczych – Poznań Łódź			
Opis	Budynek Wieży Kontroli Ruchu Lotniczego – Obiekt nr 1 RYZYT PIŁCZAKOWO W POZ. -165 RYZYSZ STALINKOWO		
Pracownicy	W. Widołowski	tel.	Specjalność:
Pracownik	in. P. Lewicki	tel. 10 170/00	nr projektu
Pracownik	in. P. Lewicki	tel. 10 170/00	110013
Pracownik	K. Widołowski	tel. 254/79	1-B-111
Pracownik	Tyfuł, teln. i notatki	nr uśrednion.	1-B-111
Podpis		data	1:50
		03.2012	