
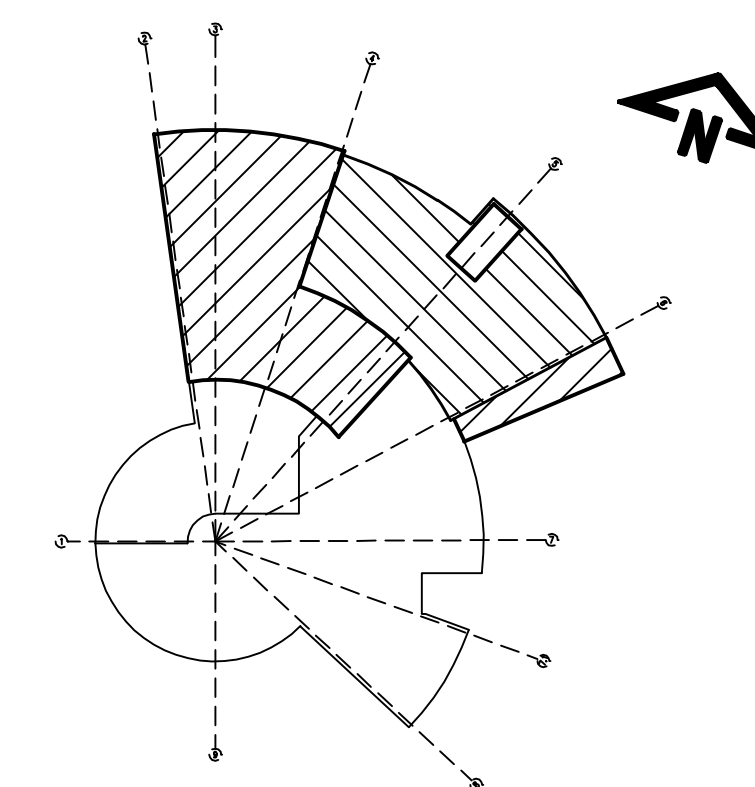


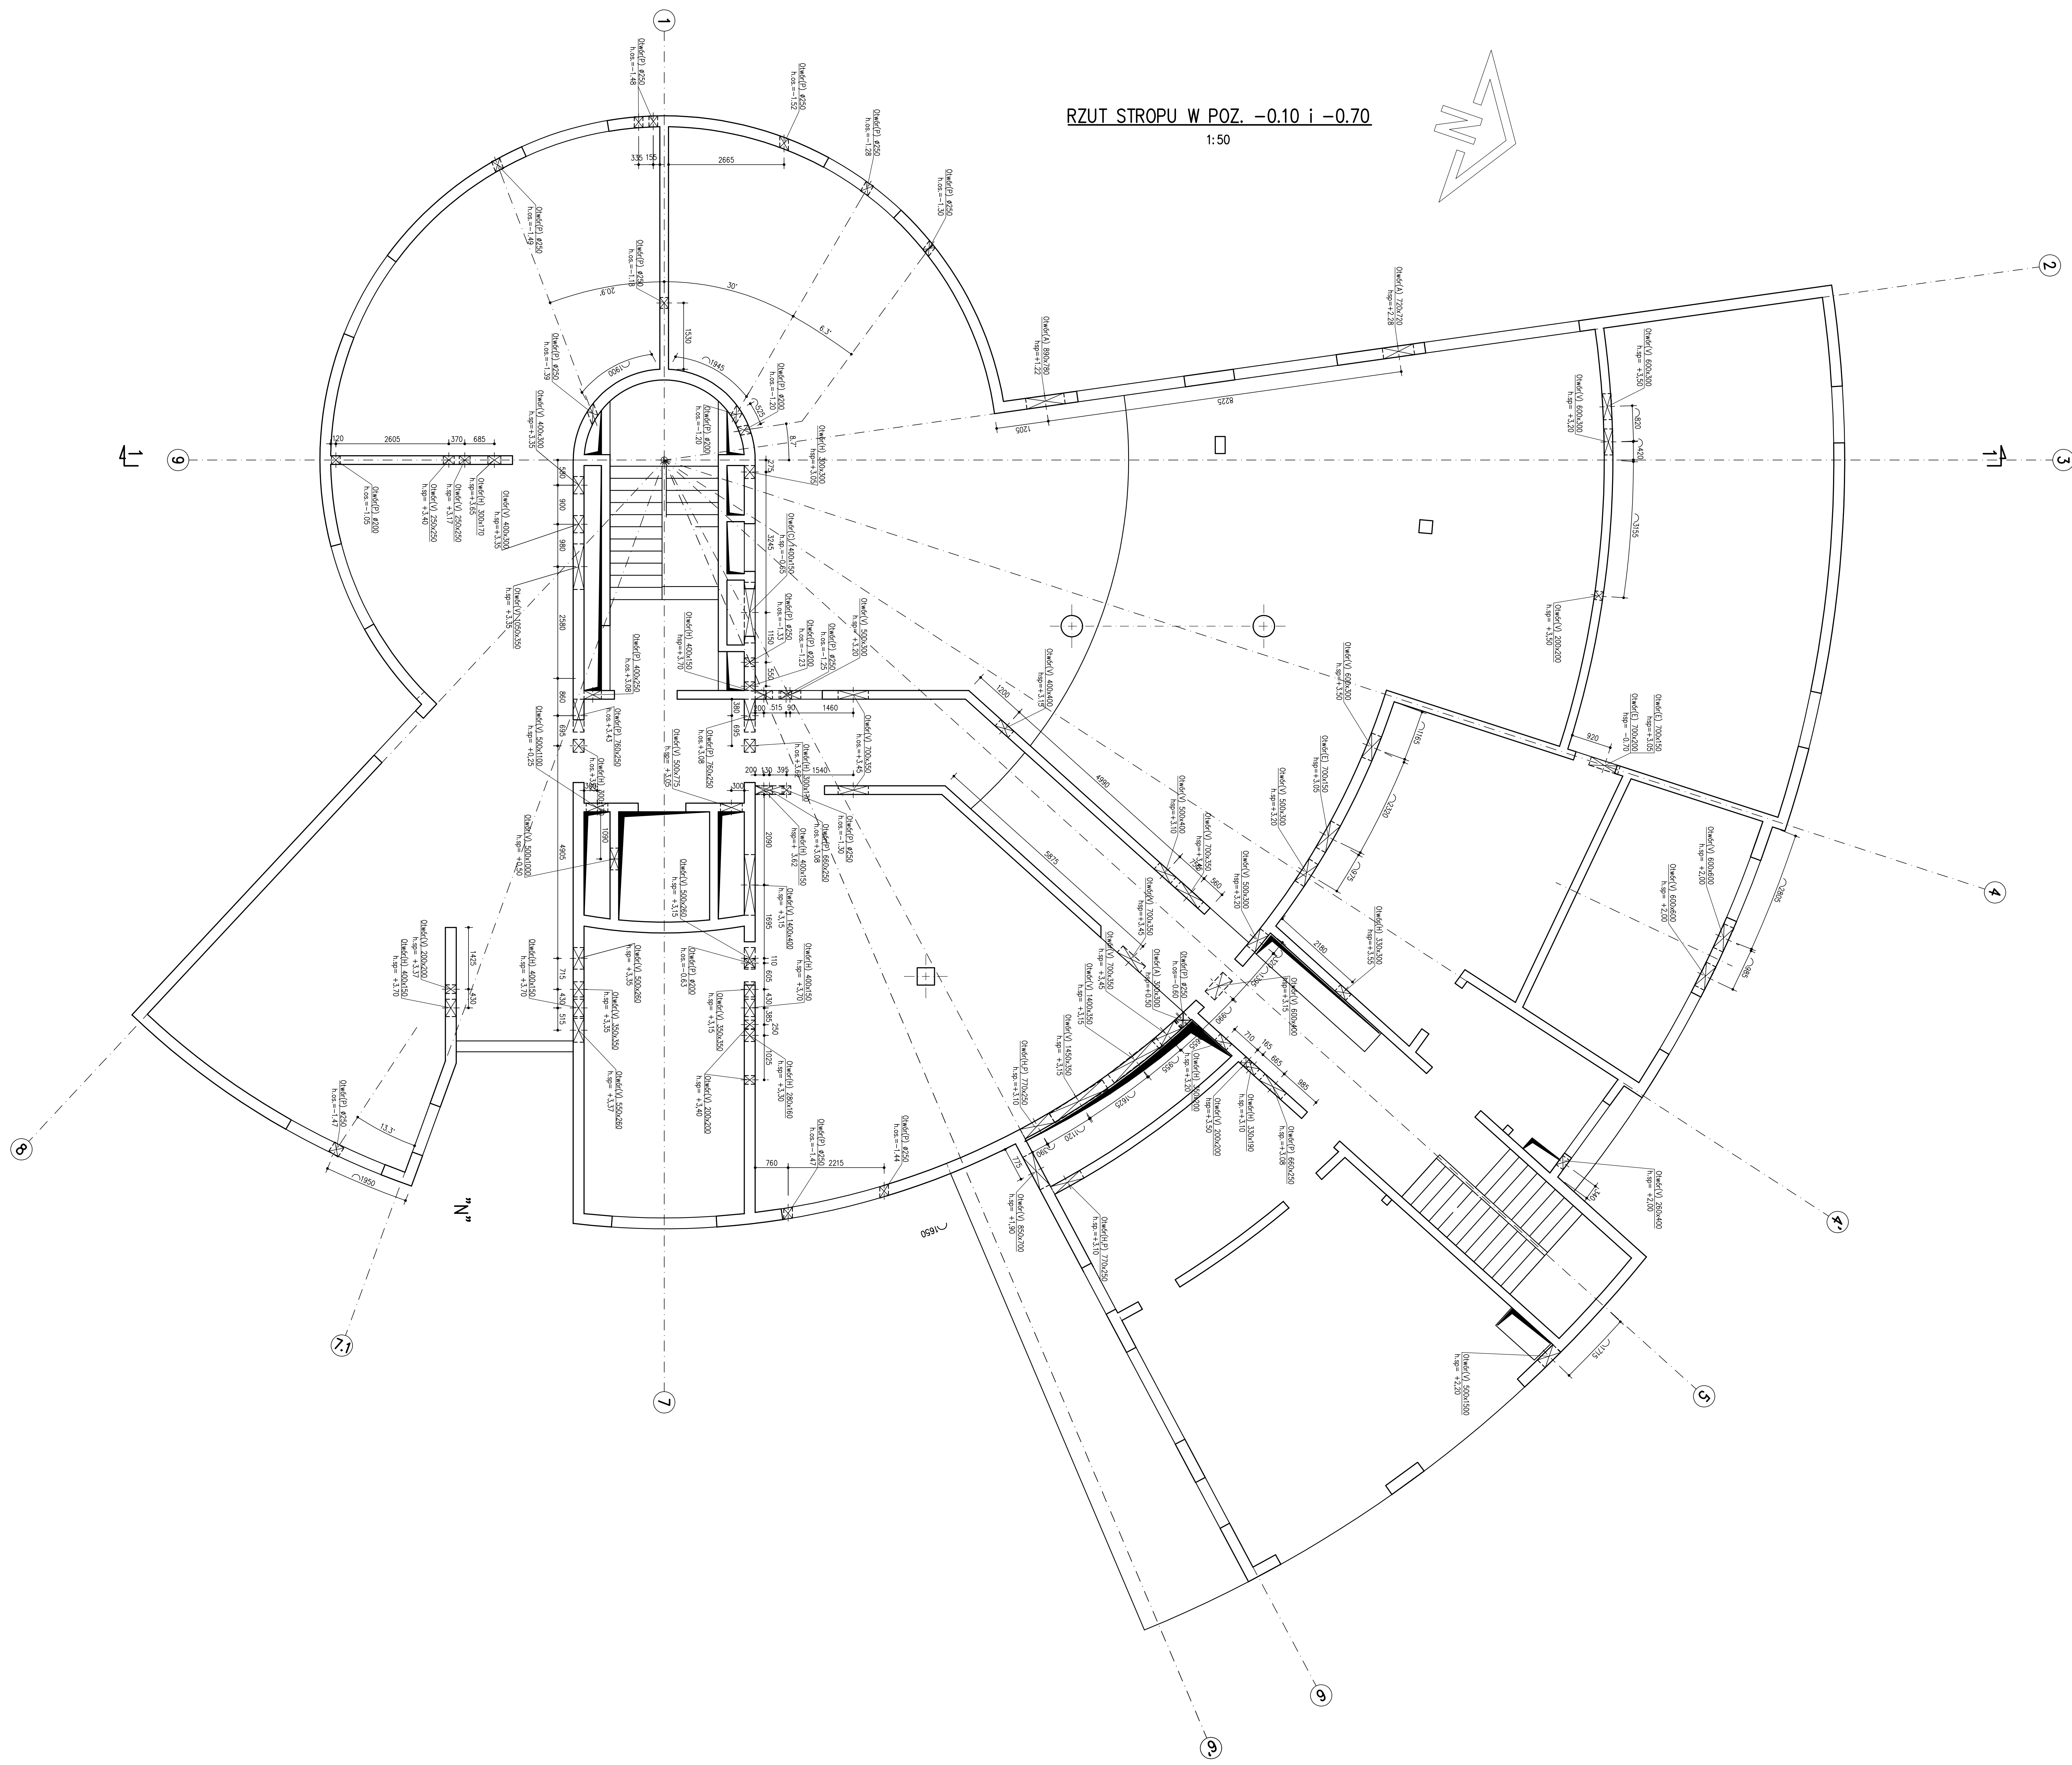

U W A G I:

1. Rysunek szalunkowy stropu na rys.nr 1-B-201
2. Dozbrojenia otworów wg rys.nr 1-B-205

$$\pm 0.00 = 98.00 \text{ m n.p.m.}$$
[illegible]