
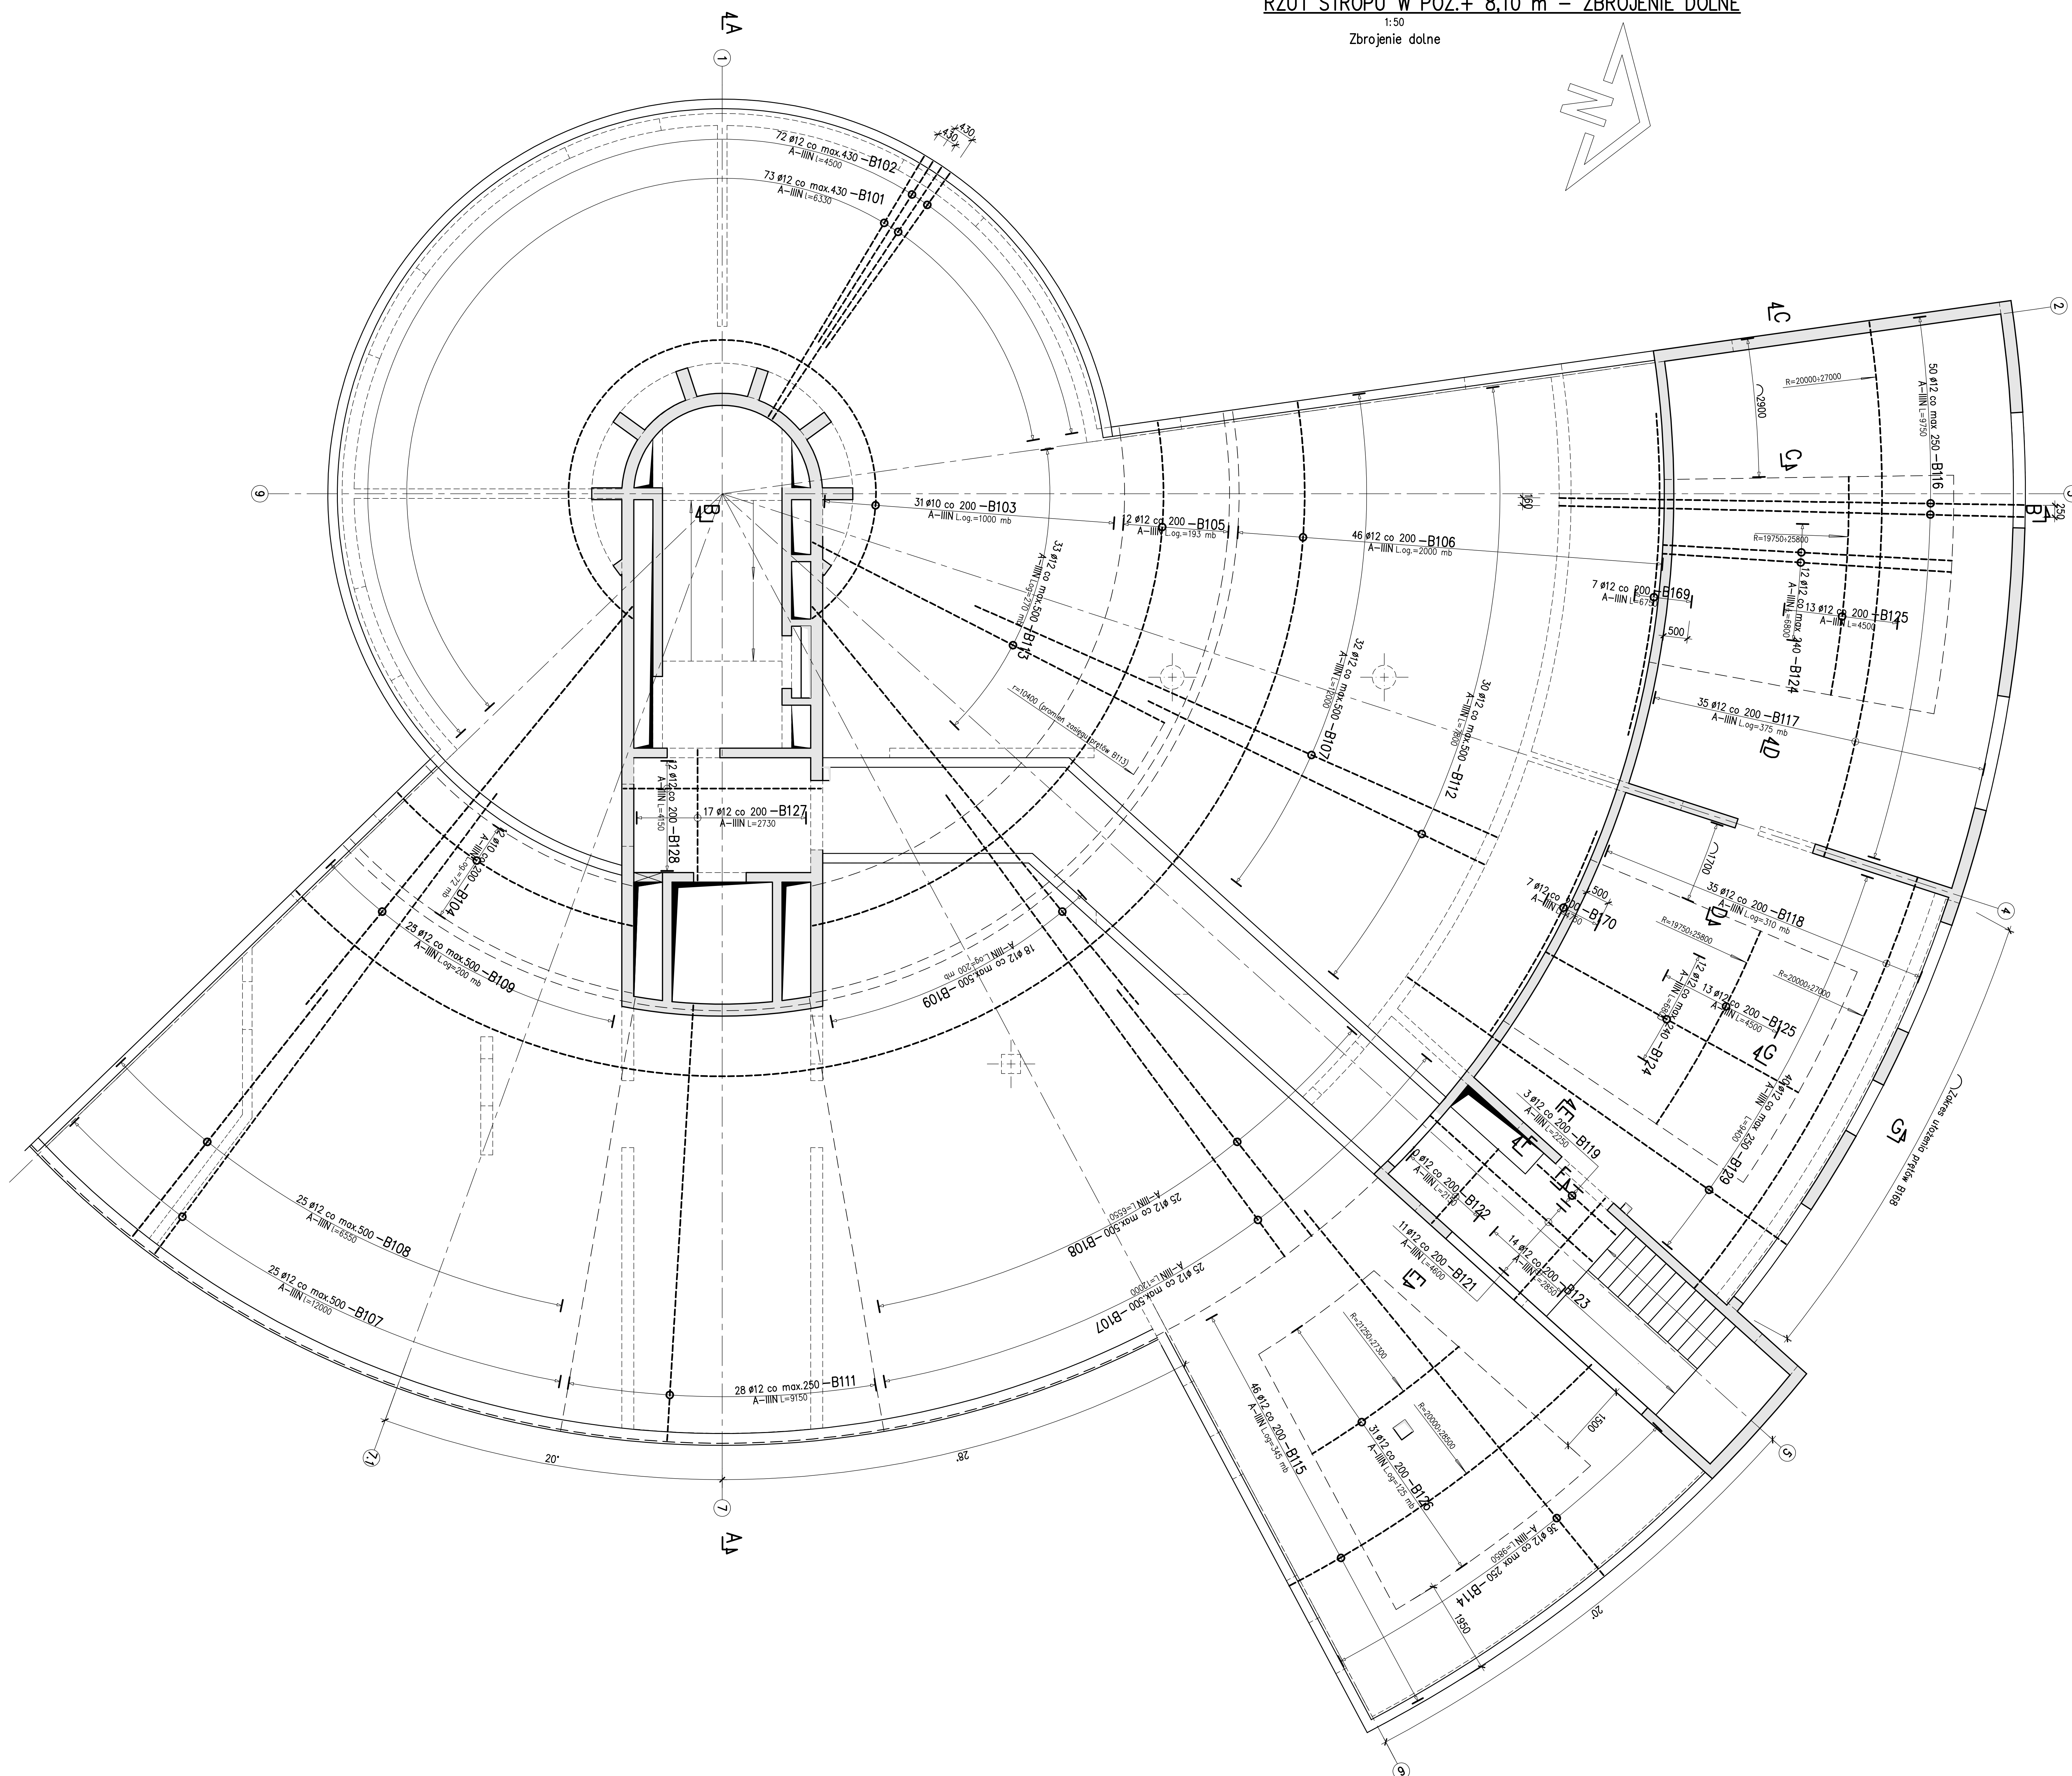
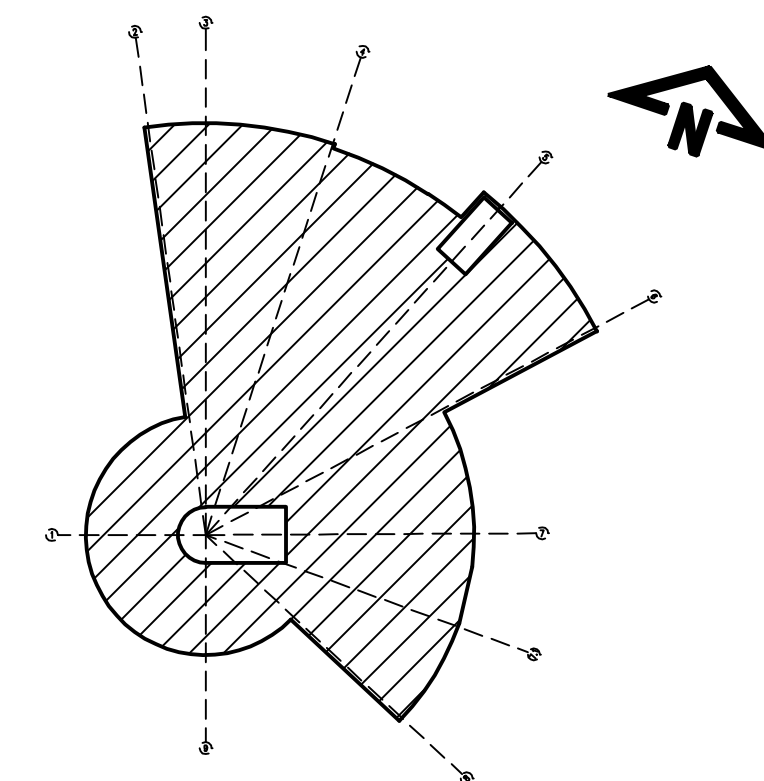


1:50
Zbrojenie dolne

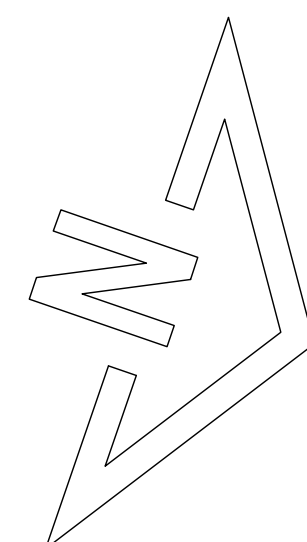

1. Beton C30/37
2. Stal zbrojeniowa A-IIIIN (RB500W) , A-0 (St0S)
3. Otulina prętów zbroj. – 3,5 cm
4. Rysunek szalunkowy wg rys.nr 1-B-221

6. Pręty zbrojenia głównego, których podano długość ogólną łączyć na zakład $l=50$ cm. W jednym przekroju łączyć maksymalnie co drugi pręt.

$$\pm 0.00 = 98.00 \text{ m n.p.m.}$$

Strona 1	Nazwa projektu		Data		Opis zmian		Podpis		Podpis		
PROCHEM Spółka Akcyjna Rok założenia: 1987 ul. Powożniczek 442 01-797 Warszawa											
Investycja Budowa TWR Poznań wraz z infrastrukturą techniczną – administracyjną Part lotniczy – Poznań Ławica											
Adres: Budynek Wieży Kontroli Ruchu Lotniskowego – Obiekt nr 1 Skrajna W Północy, 810 m (II Piętro) ŻÓŁKIEW DOŁNE											
Opis projektu		Z. Rybicki		Data		Zm. projektant		Konstrukcja		Zm.	
Projektant		Inż. P. Lewicki		Mo 17/00		110013		Faza		P.W	
Gł. projektant		Inż. P. Lewicki		Mo 17/00		110013		Zespół		Zm.	
Sprawdzący		Inż. K. Włodarczyk		St 24/79		110013		1-B		222	
Funkcja		Tytuł, imię i nazwisko		Nr uprawnień		Podpis		Data		Zm.	
								03.01.02		15	