
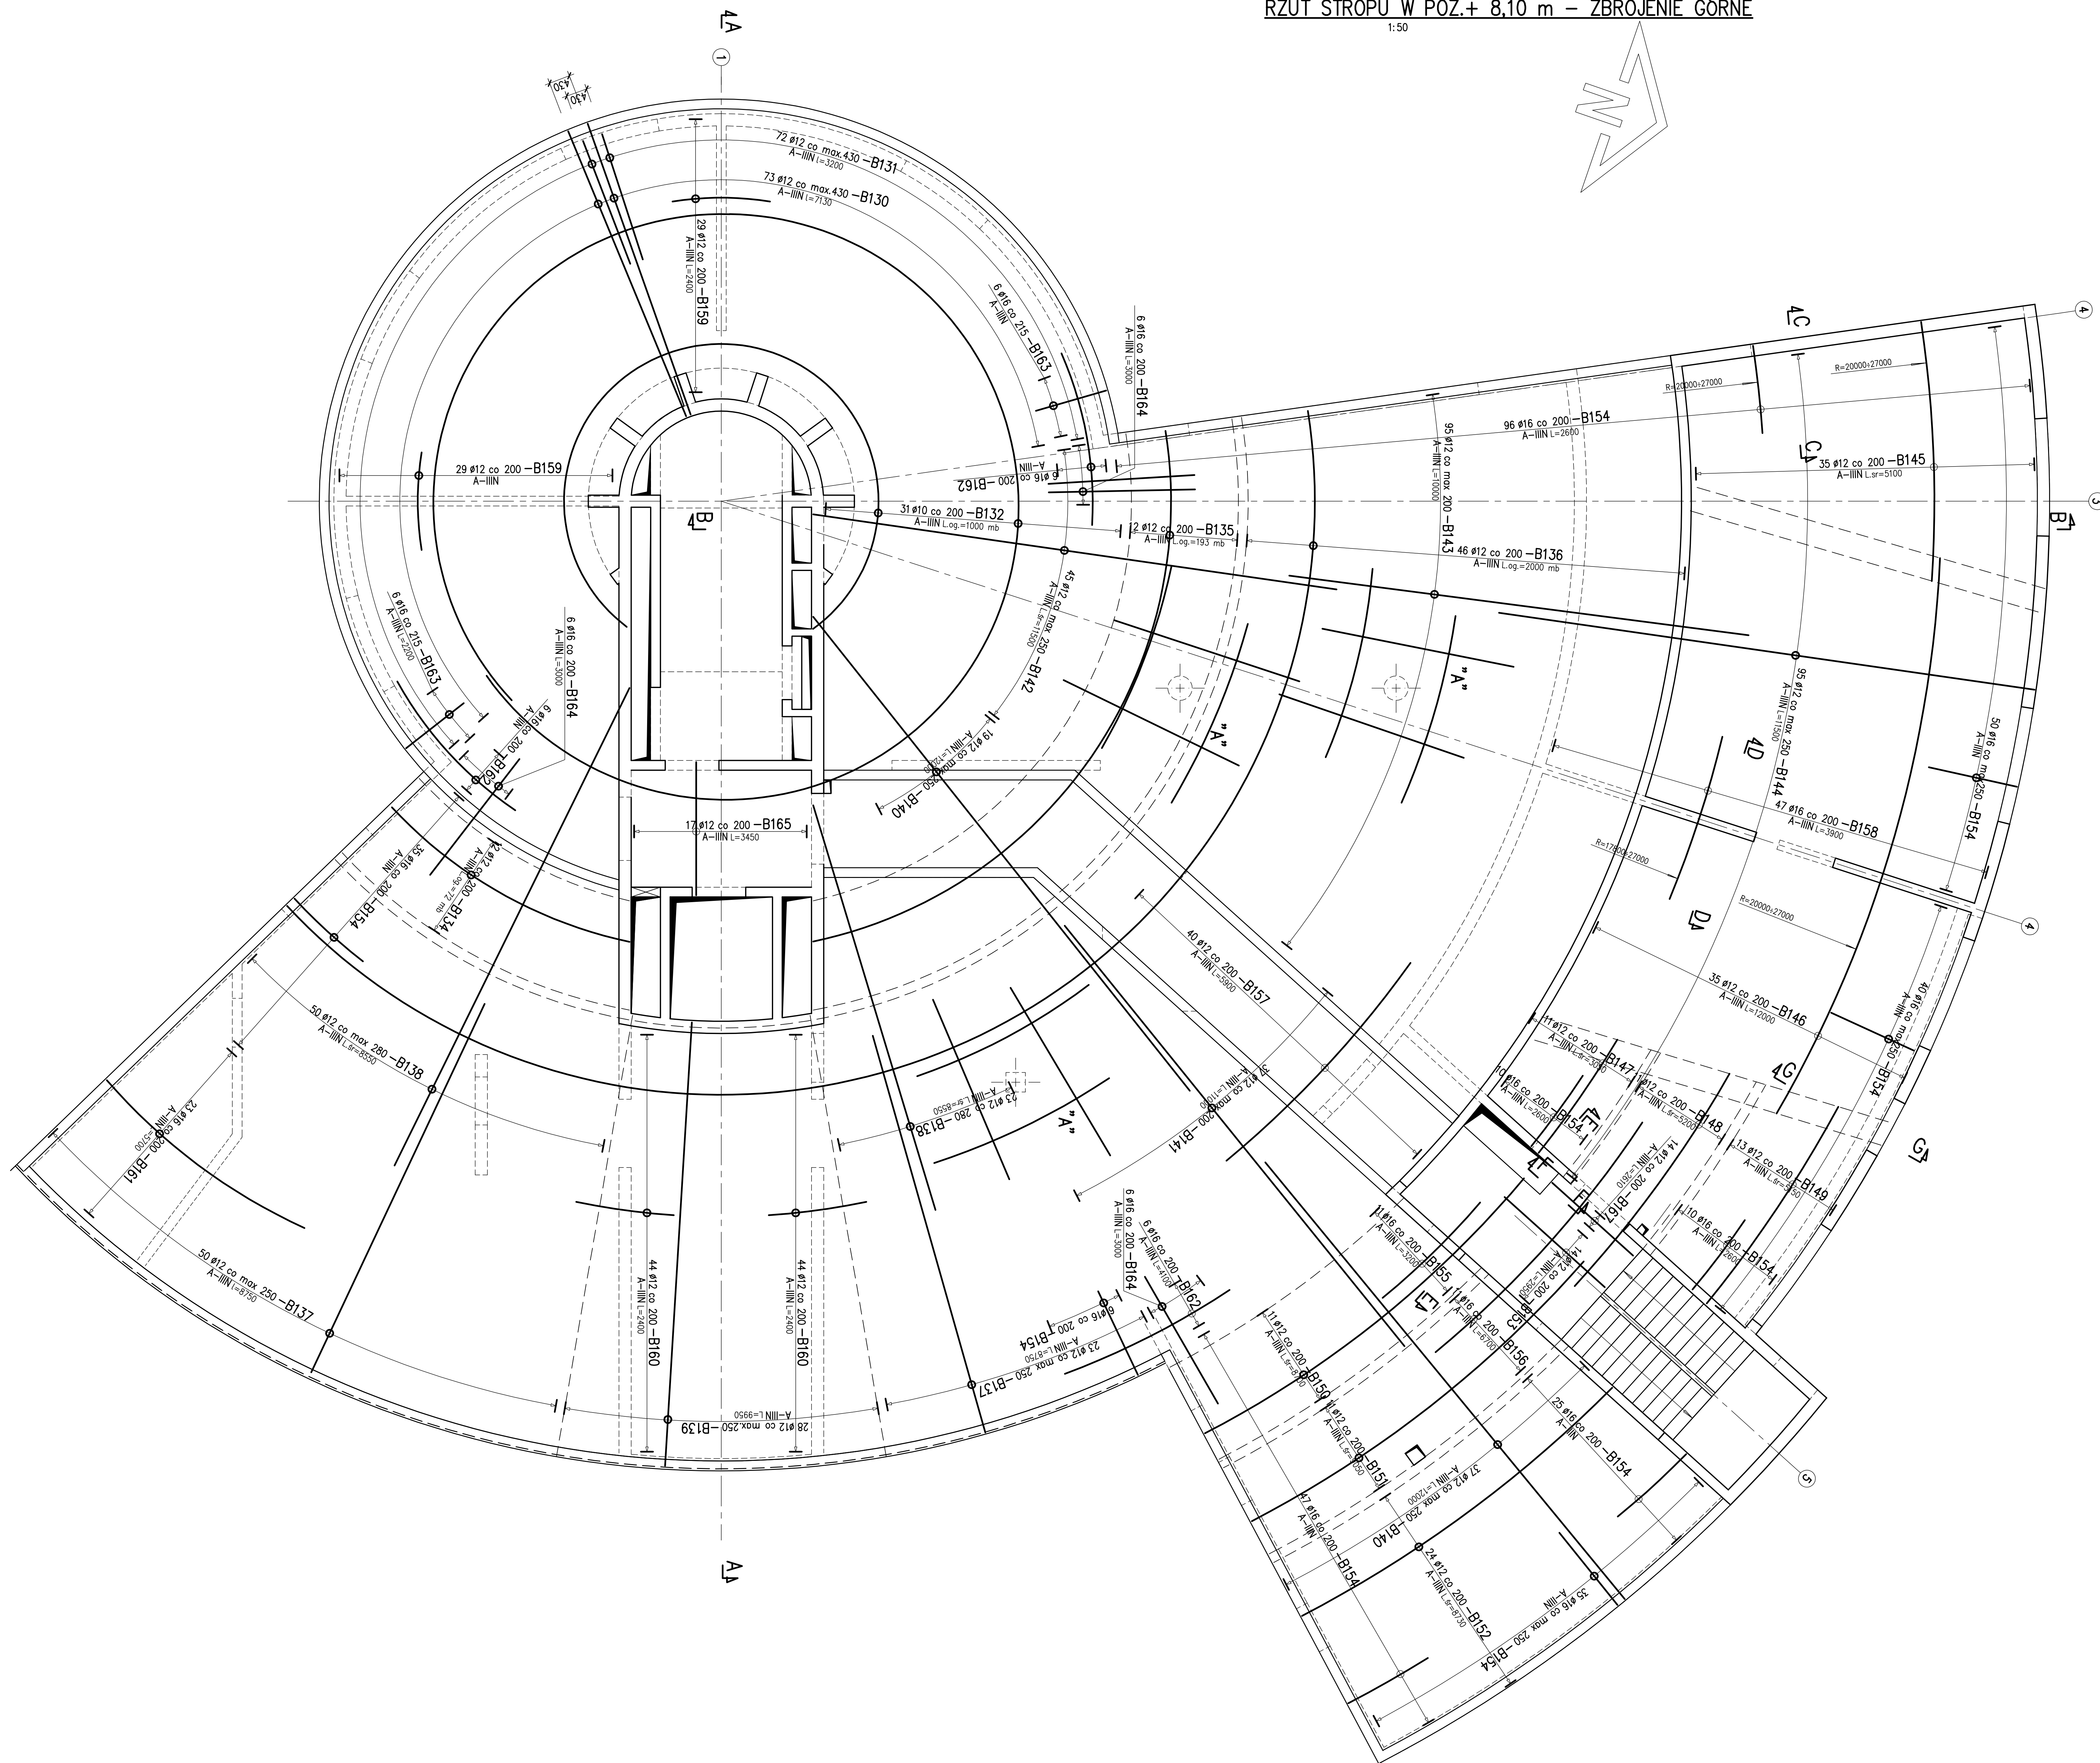
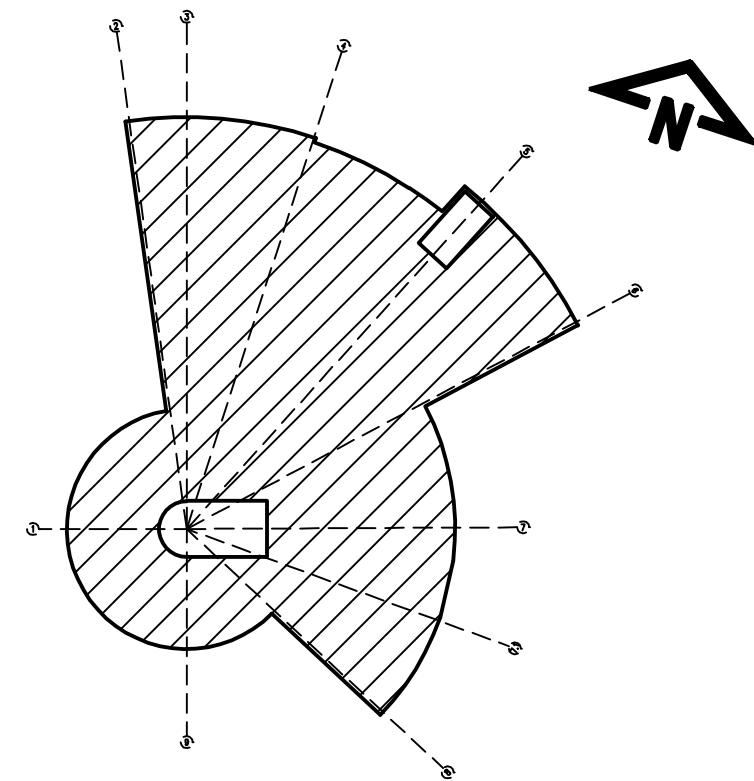


1:50

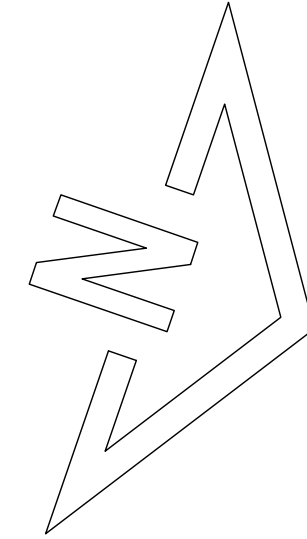

1. Beton C30/37
2. Stal zbrojenia A-IIIN (RB500W), A-0 (St0S)
3. Otulina prętów zbroj. – 3,5 cm
4. Rysunek szalunkowy wg rys.nr 1-B-221
5. Szczegóły "A" i zbrojenia otworów wg rys.nr 1-B-205
6. Wykaz stali zbrojeniewy Nr 1, 2
6. Pręty zbrojenia głównego, których podano długość ogólną łącząc na zakład ≥ 50 cm. W jednym przekroju łącząc maksymalnie co jedno pręt.

$$\pm 0.00 = 98.00 \text{ m n.p.m.}$$

Revizja	Opis zmian	Podpis Projekt	Podpis
PROCHEM Spółka Akcyjna Rolnicza ul. 100 ul. Powożkowska 44c 01-797 Warszawa			
Investycja Budowa TWR Poznań wraz z infrastrukturą techniczną – administracyjną Port lotniczy – Poznań Ławica			
Adres	Budynek Węzły Ruchu Lotniczego – Obiekt nr 1 STADP w Poznaniu, 610 m (11 PIĘTRO) ZEROWENIE GÓRNE		
Opisowca	Z. Rybicki	Specjalność	Konstrukcja
Projektant	Int. P. Lewicki	Nr projektu	110013
Obj. projektant	Int. P. Lewicki	Wzrost	PW
Specjalność	K. Włodarczyk	Nr umowy	Zespół
Wprowadził	K. Włodarczyk	Sił 24/7	1-B-223
Wydruk	Tytuł, imię i nazwisko	Nr uprawnień	Podpis
			03.01.2012
			25