
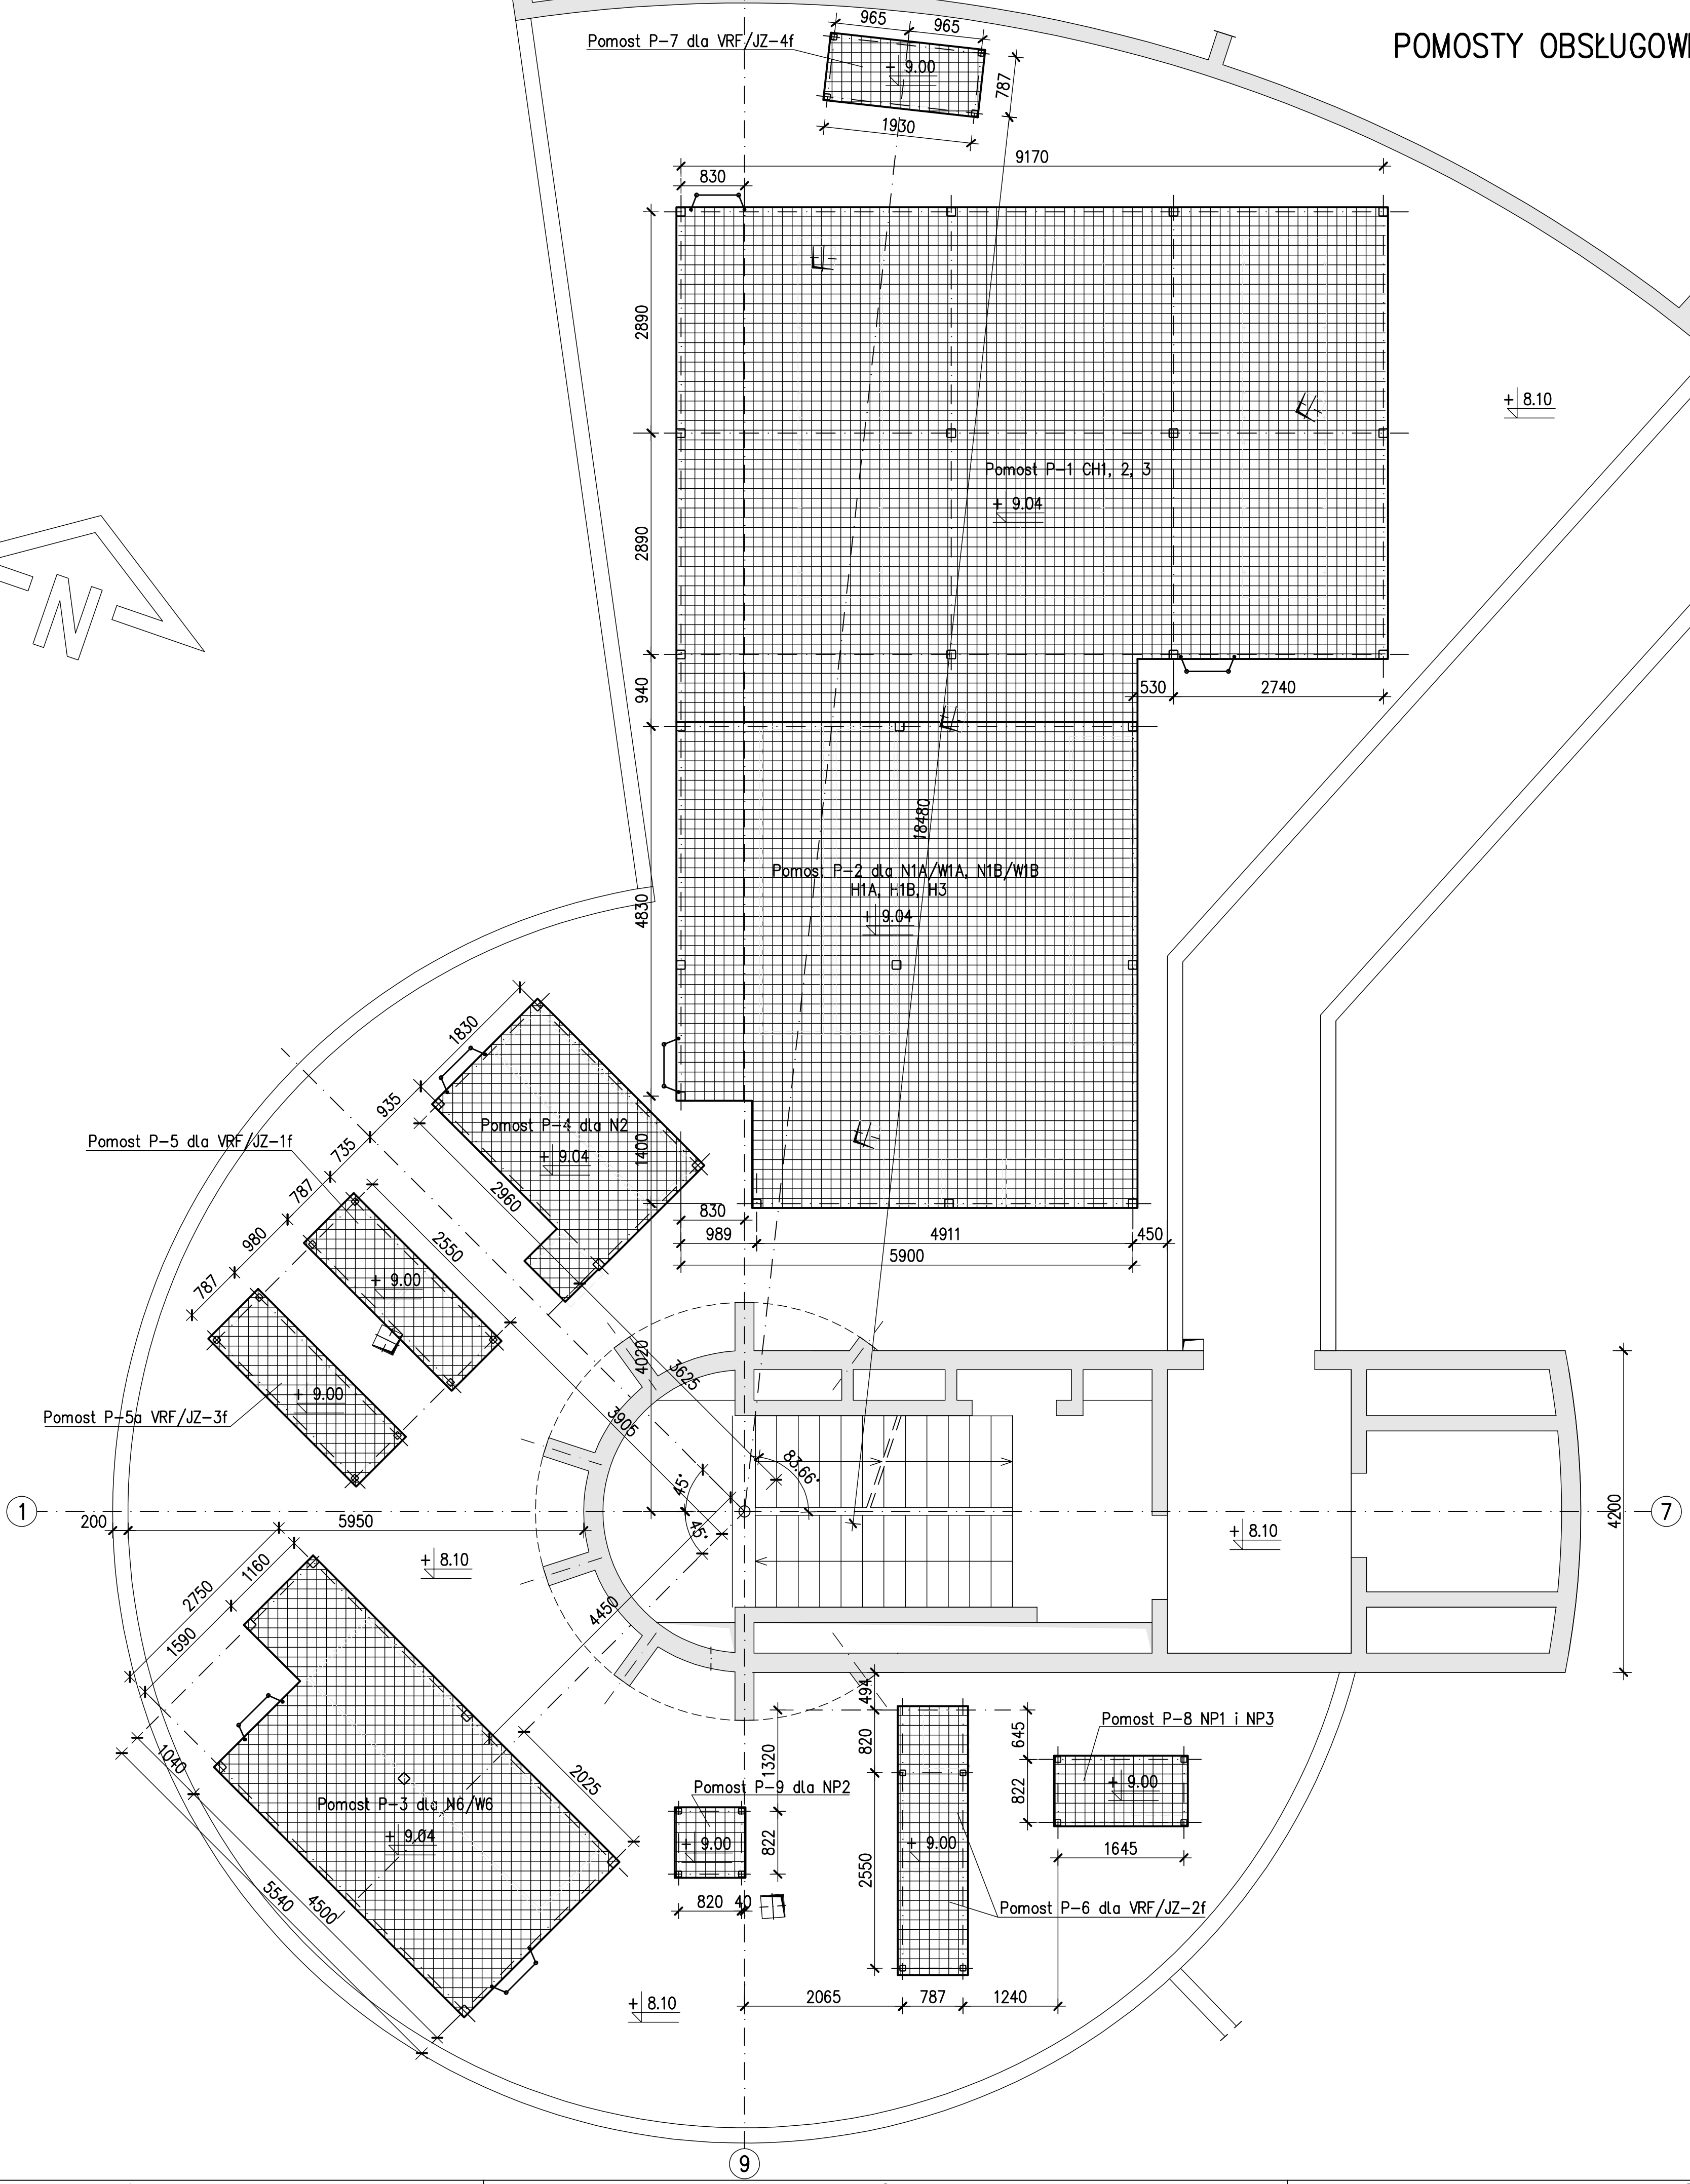


POMOSTY OBSŁUGOWE W POZ.+ 8.10 m – USYTUOWANIE

1:50

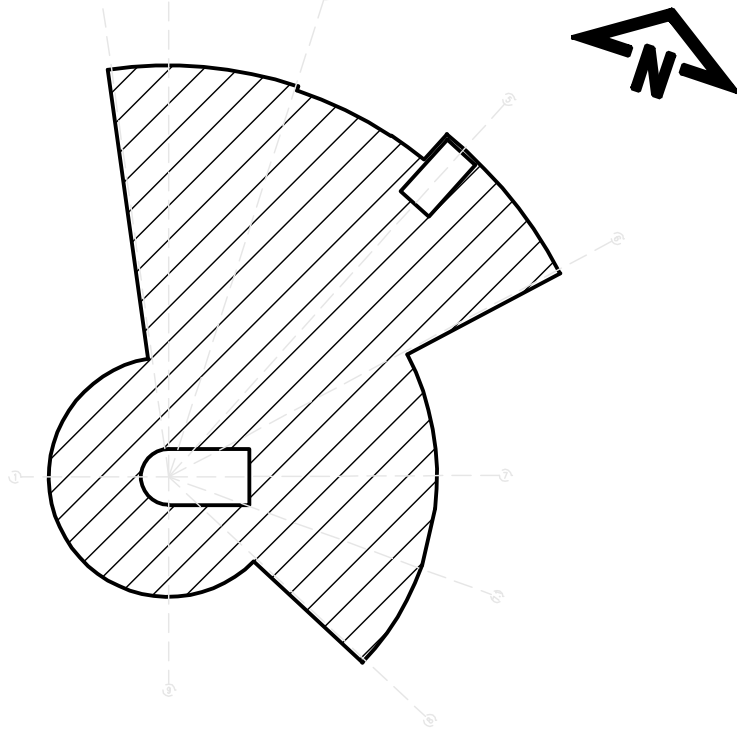

U W A G I :

- Pomosty na rys.nr 1-S-132, 1-S-133, 1-S-134 i 1-S-135.
- Zabezpieczenie antykorozyjne i szczegółowe wytyczne realizacji wg opisu technicznego.

WYMIARY I USYTUOWANIE POMOSTÓW POD AGREGATY WYMAGAJĄ POTWIERDZENIA PO WYBORZE DOSTAWCÓW URZĄDZEŃ TECHNOLOGICZNYCH.

±0.00 = 98.00 m n.p.m.

Rev.	Data	Opis zmian	Podpis Proj.	Podpis Spr.
PROCHEM Spółka Akcyjna Rok założenia firmy 1947 ul. Powązkowska 44c 01-797 Warszawa				
Inwestycja Budowa TWR Poznań wraz z infrastrukturą techniczną – administracyjną				
Adres Port lotniczy – Poznań Ławica				
Objekt Wieża Kontroli Ruchu Lotniczego				
Przedmiot POMOSTY OBSŁUGOWE W POZ. +8.10				
USYTUOWANIE POMOSTÓW				
Opracował	inż. M.Nowosad	nd.	Specjalność	Konstrukcja
Projektant	inż. P.Lewicki	Wa 170/00	Nr projektu	Faza PW
			110013	Zespół Z-2
Gł. projektant	inż. P.Lewicki	Wa 170/00	Nr rysunku	1-S-131
Sprawdzający	inż. K.Widmajer	St 254/79		0
Funkcja	Tytuł, imię i nazwisko	Nr uprawnień	Podpis	Data 04.2012 Skala 1:50