



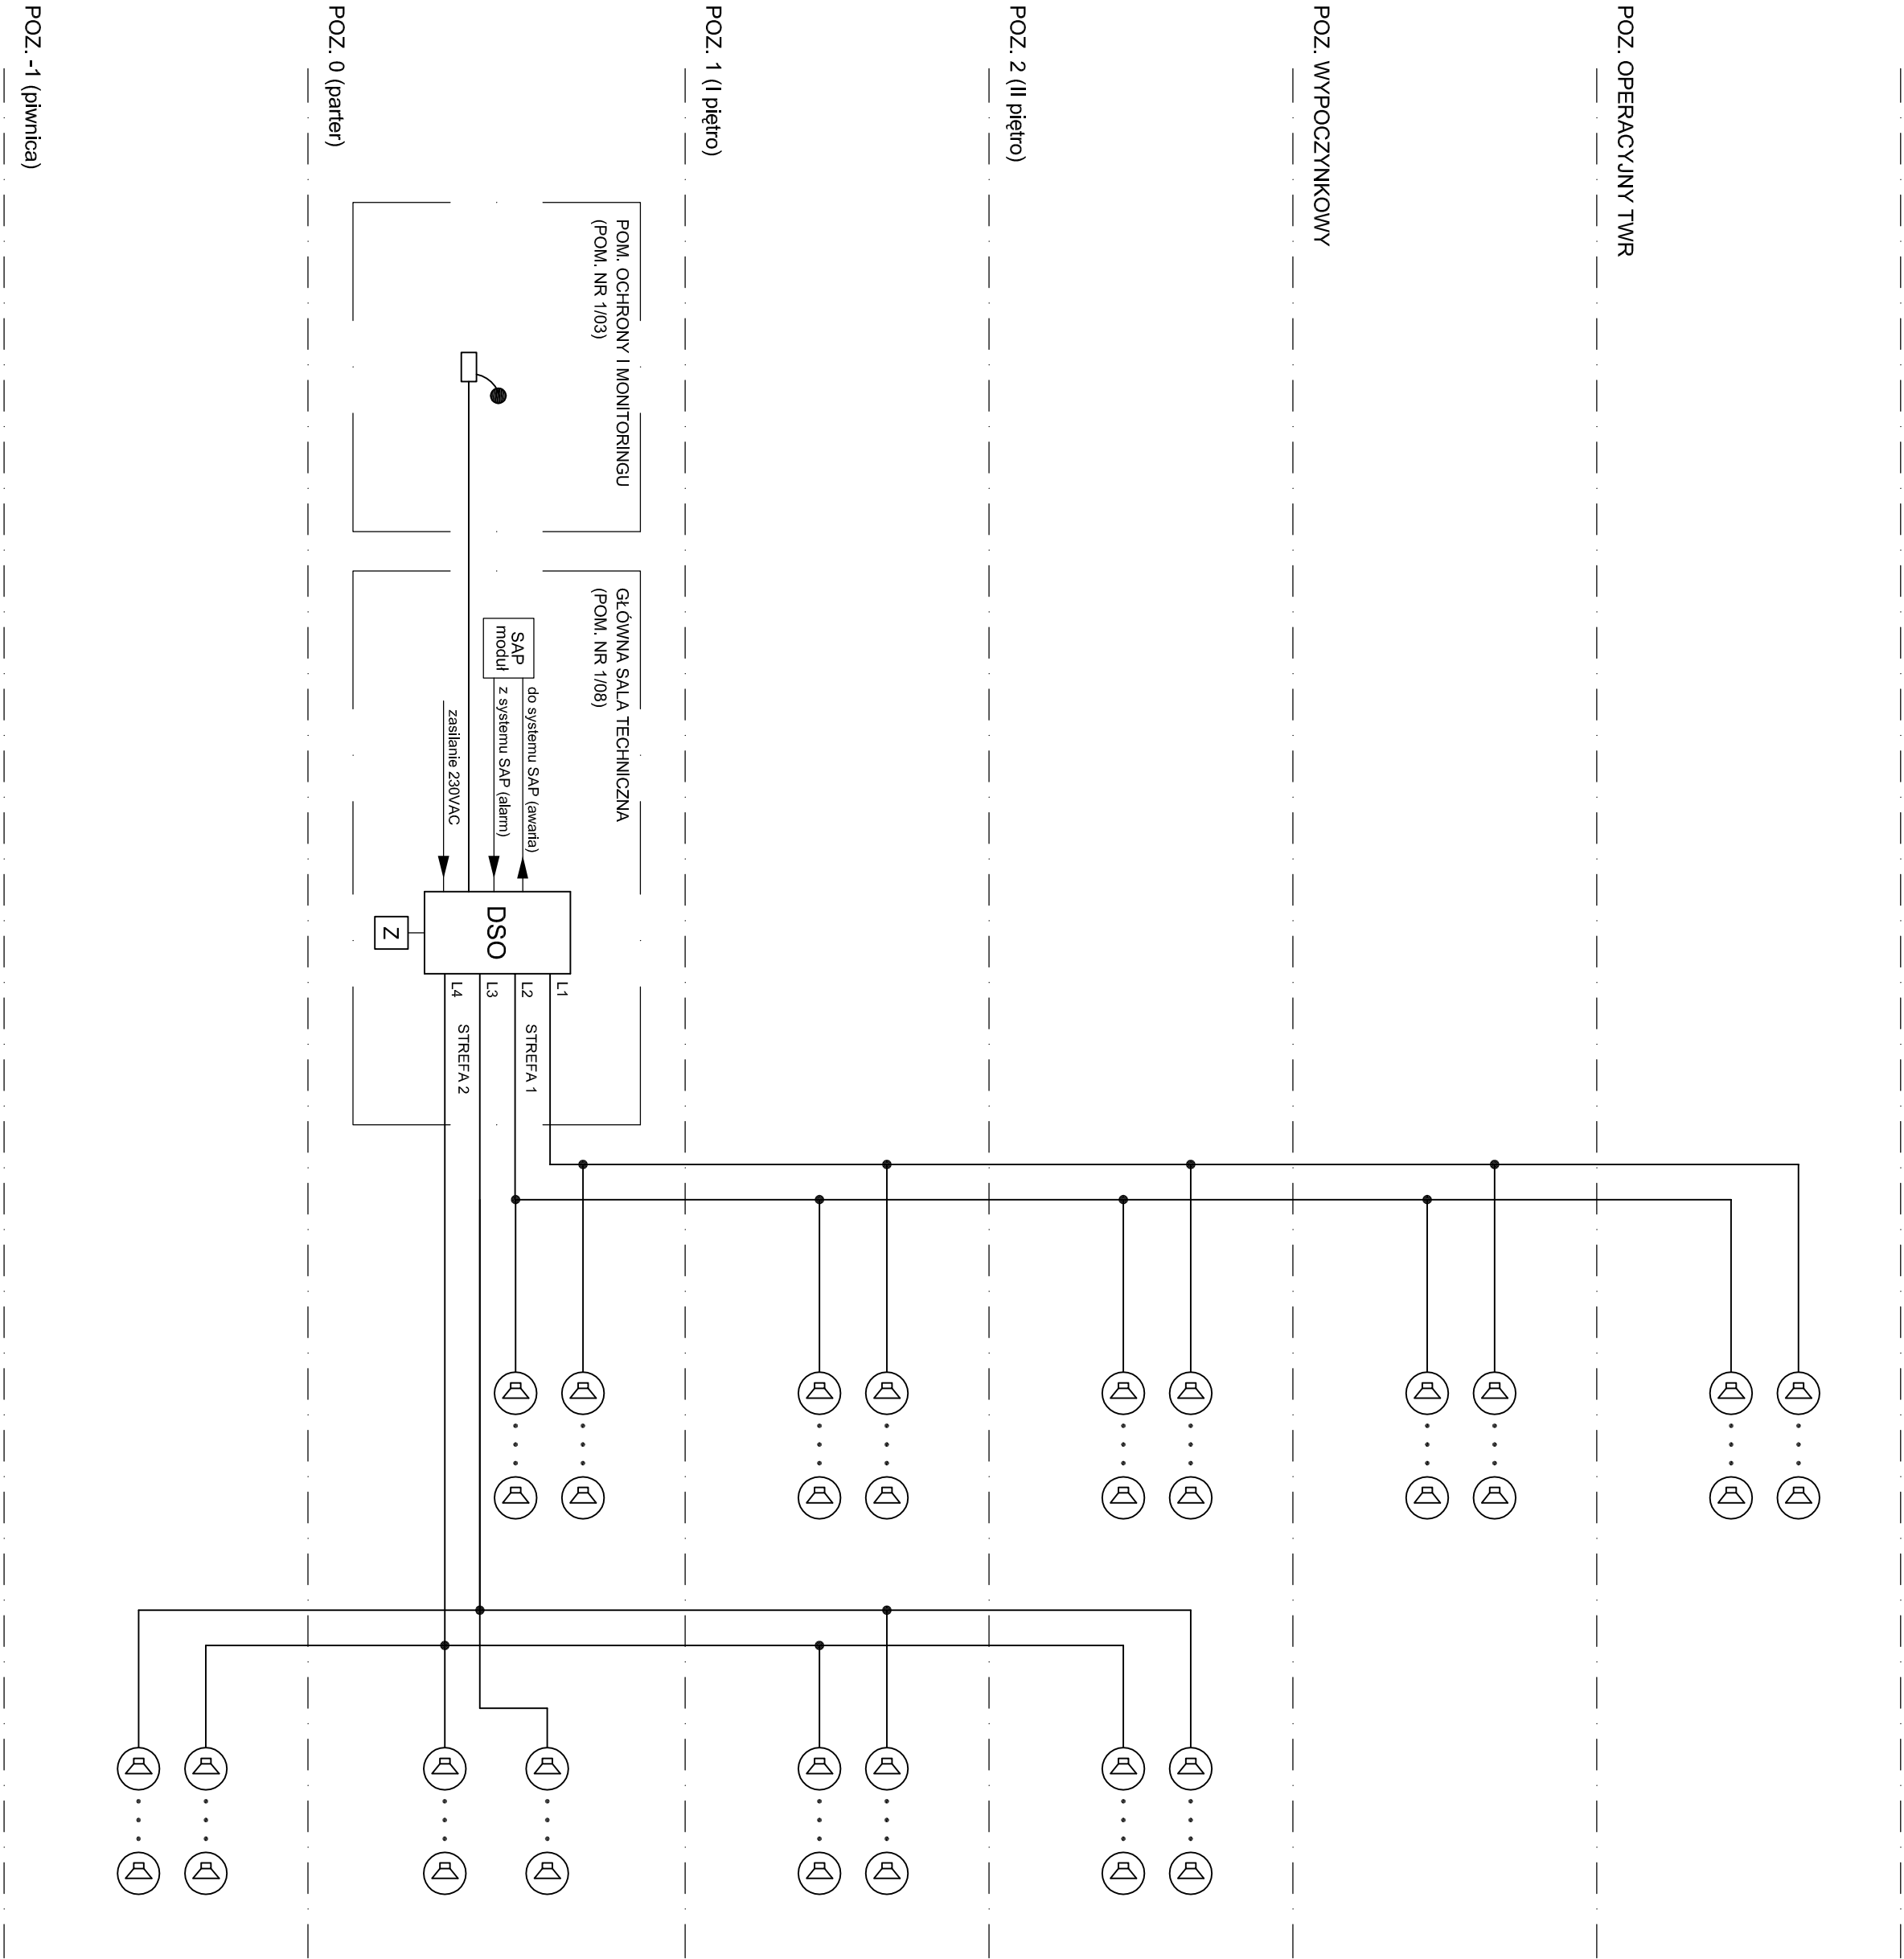

LEGENDA:

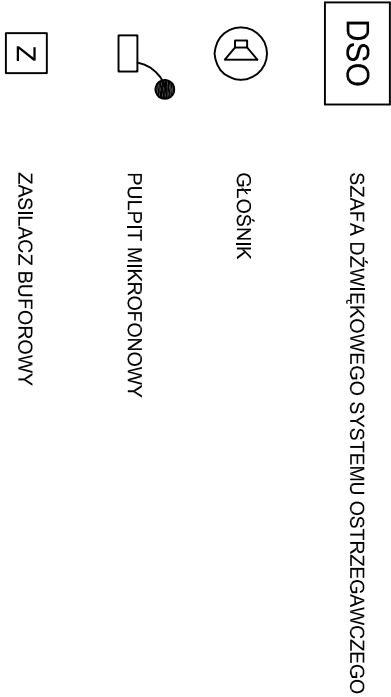

Rew.	Data	Opis zmian	Podpis	Proj.	Podpis	Spr.
PROCHEM Spółka Akcyjna Rok założenia firmy 1947 ul. Powązkowska 44c 01-797 Warszawa						
INWESTYCJA: Budowa TWR Poznań wraz z infrastrukturą techniczną – administracyjną						
Adres: Poznań						
Obiekt: BUDYNEK TWR DŹWIĘKOWY SYSTEM OSTRZEGAWCZY						
Przedmiot: SCHEMAT IDEOWY						
Opracował	inż. M. Bocian	-		Specjalność	TELEKOMUNIKACJA	
Projektant	inż. P. Bocian	1512/99/J		Nr projektu	110013	Faza PB
Op. projektant	inż. P. Bocian	1512/99/J		Zespół	Z-5	
Sprawdzający	inż. J. Hiszpański	859/64		Nr rysunku	1-C-013	Revizja 0
Funkcja	Tytuł, imię i nazwisko	Nr uprawnień	Podpis	Data	11.2011	Skala %