
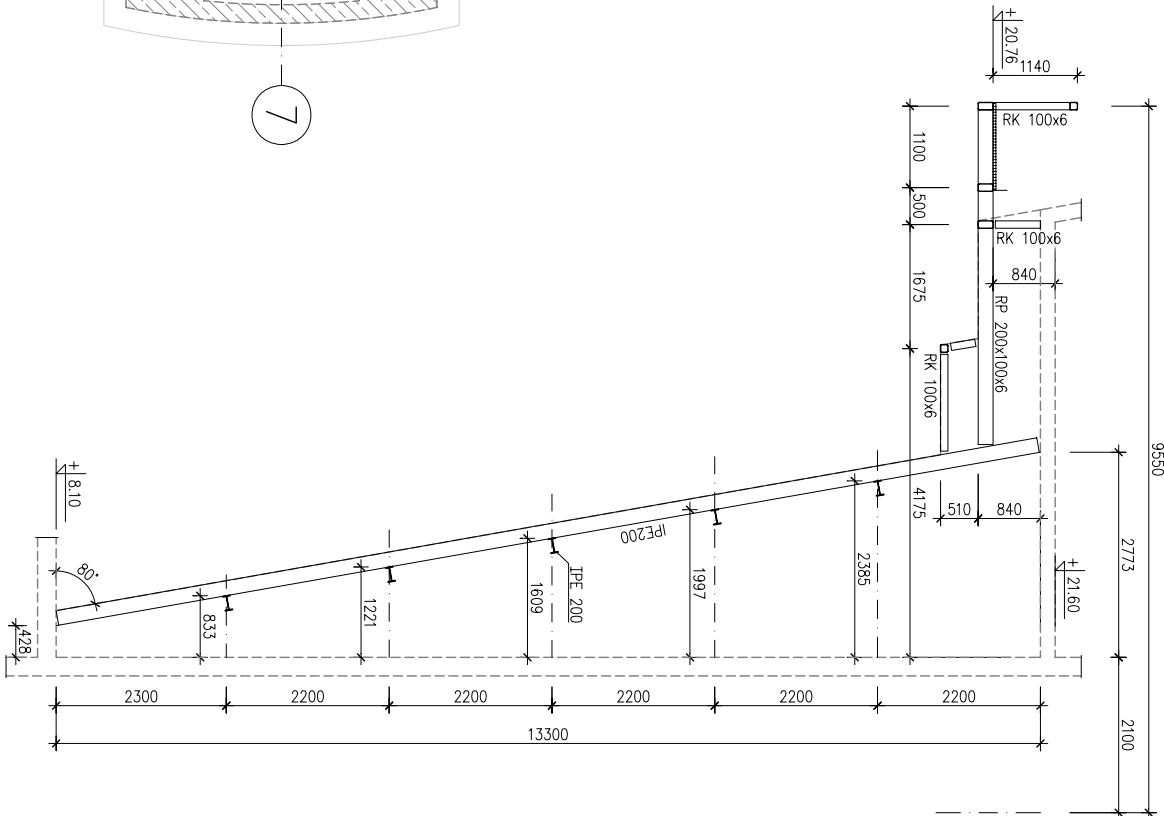


RZUT POMOSTU OBSŁUGOWEGO w poz. + 20.80

1:50

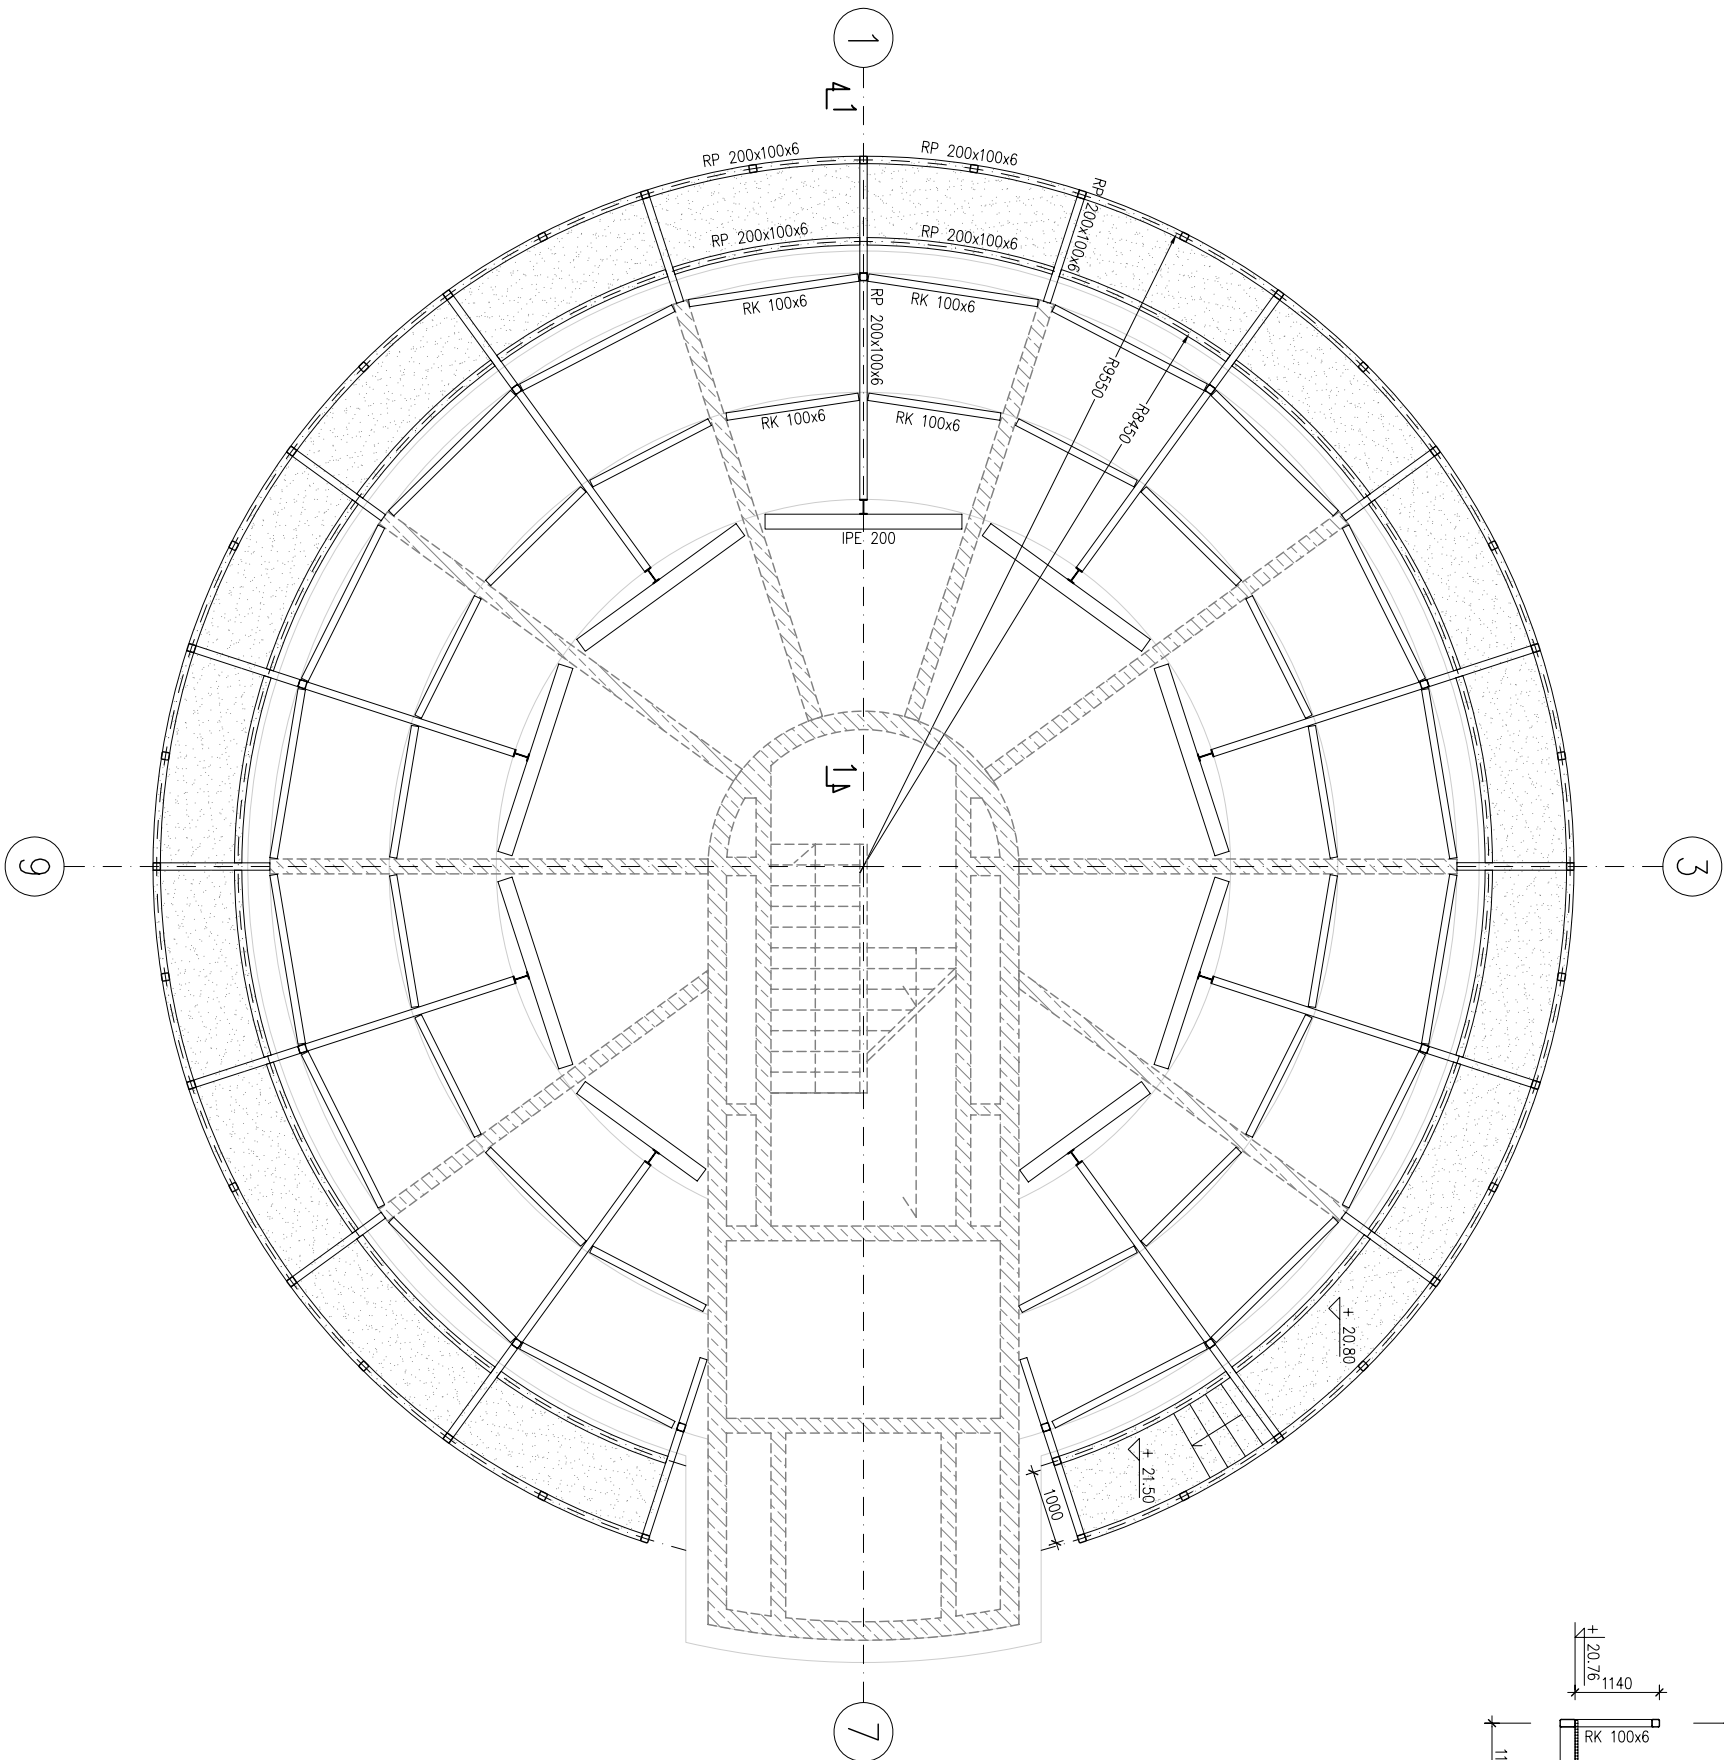

1-1

1:50

UWAGI:

- Stal profilowa S335

±0.00 = 98.00 m n.p.m.

Rozm. Data		Opis zmian		Podpis Proj.		Podpis Str.	
PROCHEM Spółka Akcyjna							
Rok założenia firmy 1947							
ul.Powiatowska 44c 01-797 Warszawa							
PROCHEM							
Inwestor Budowa TWR Poznań wraz z infrastrukturą techniczną – administracyjną							
Adres Port lotniczy – Poznań Ławica							
Objekt Wieża Kontroli Ruchu Lotniczego POMOST OBSŁUGOWY poz. + 20.80							
Przedmiot RZUT, PRZEMOC							













<