



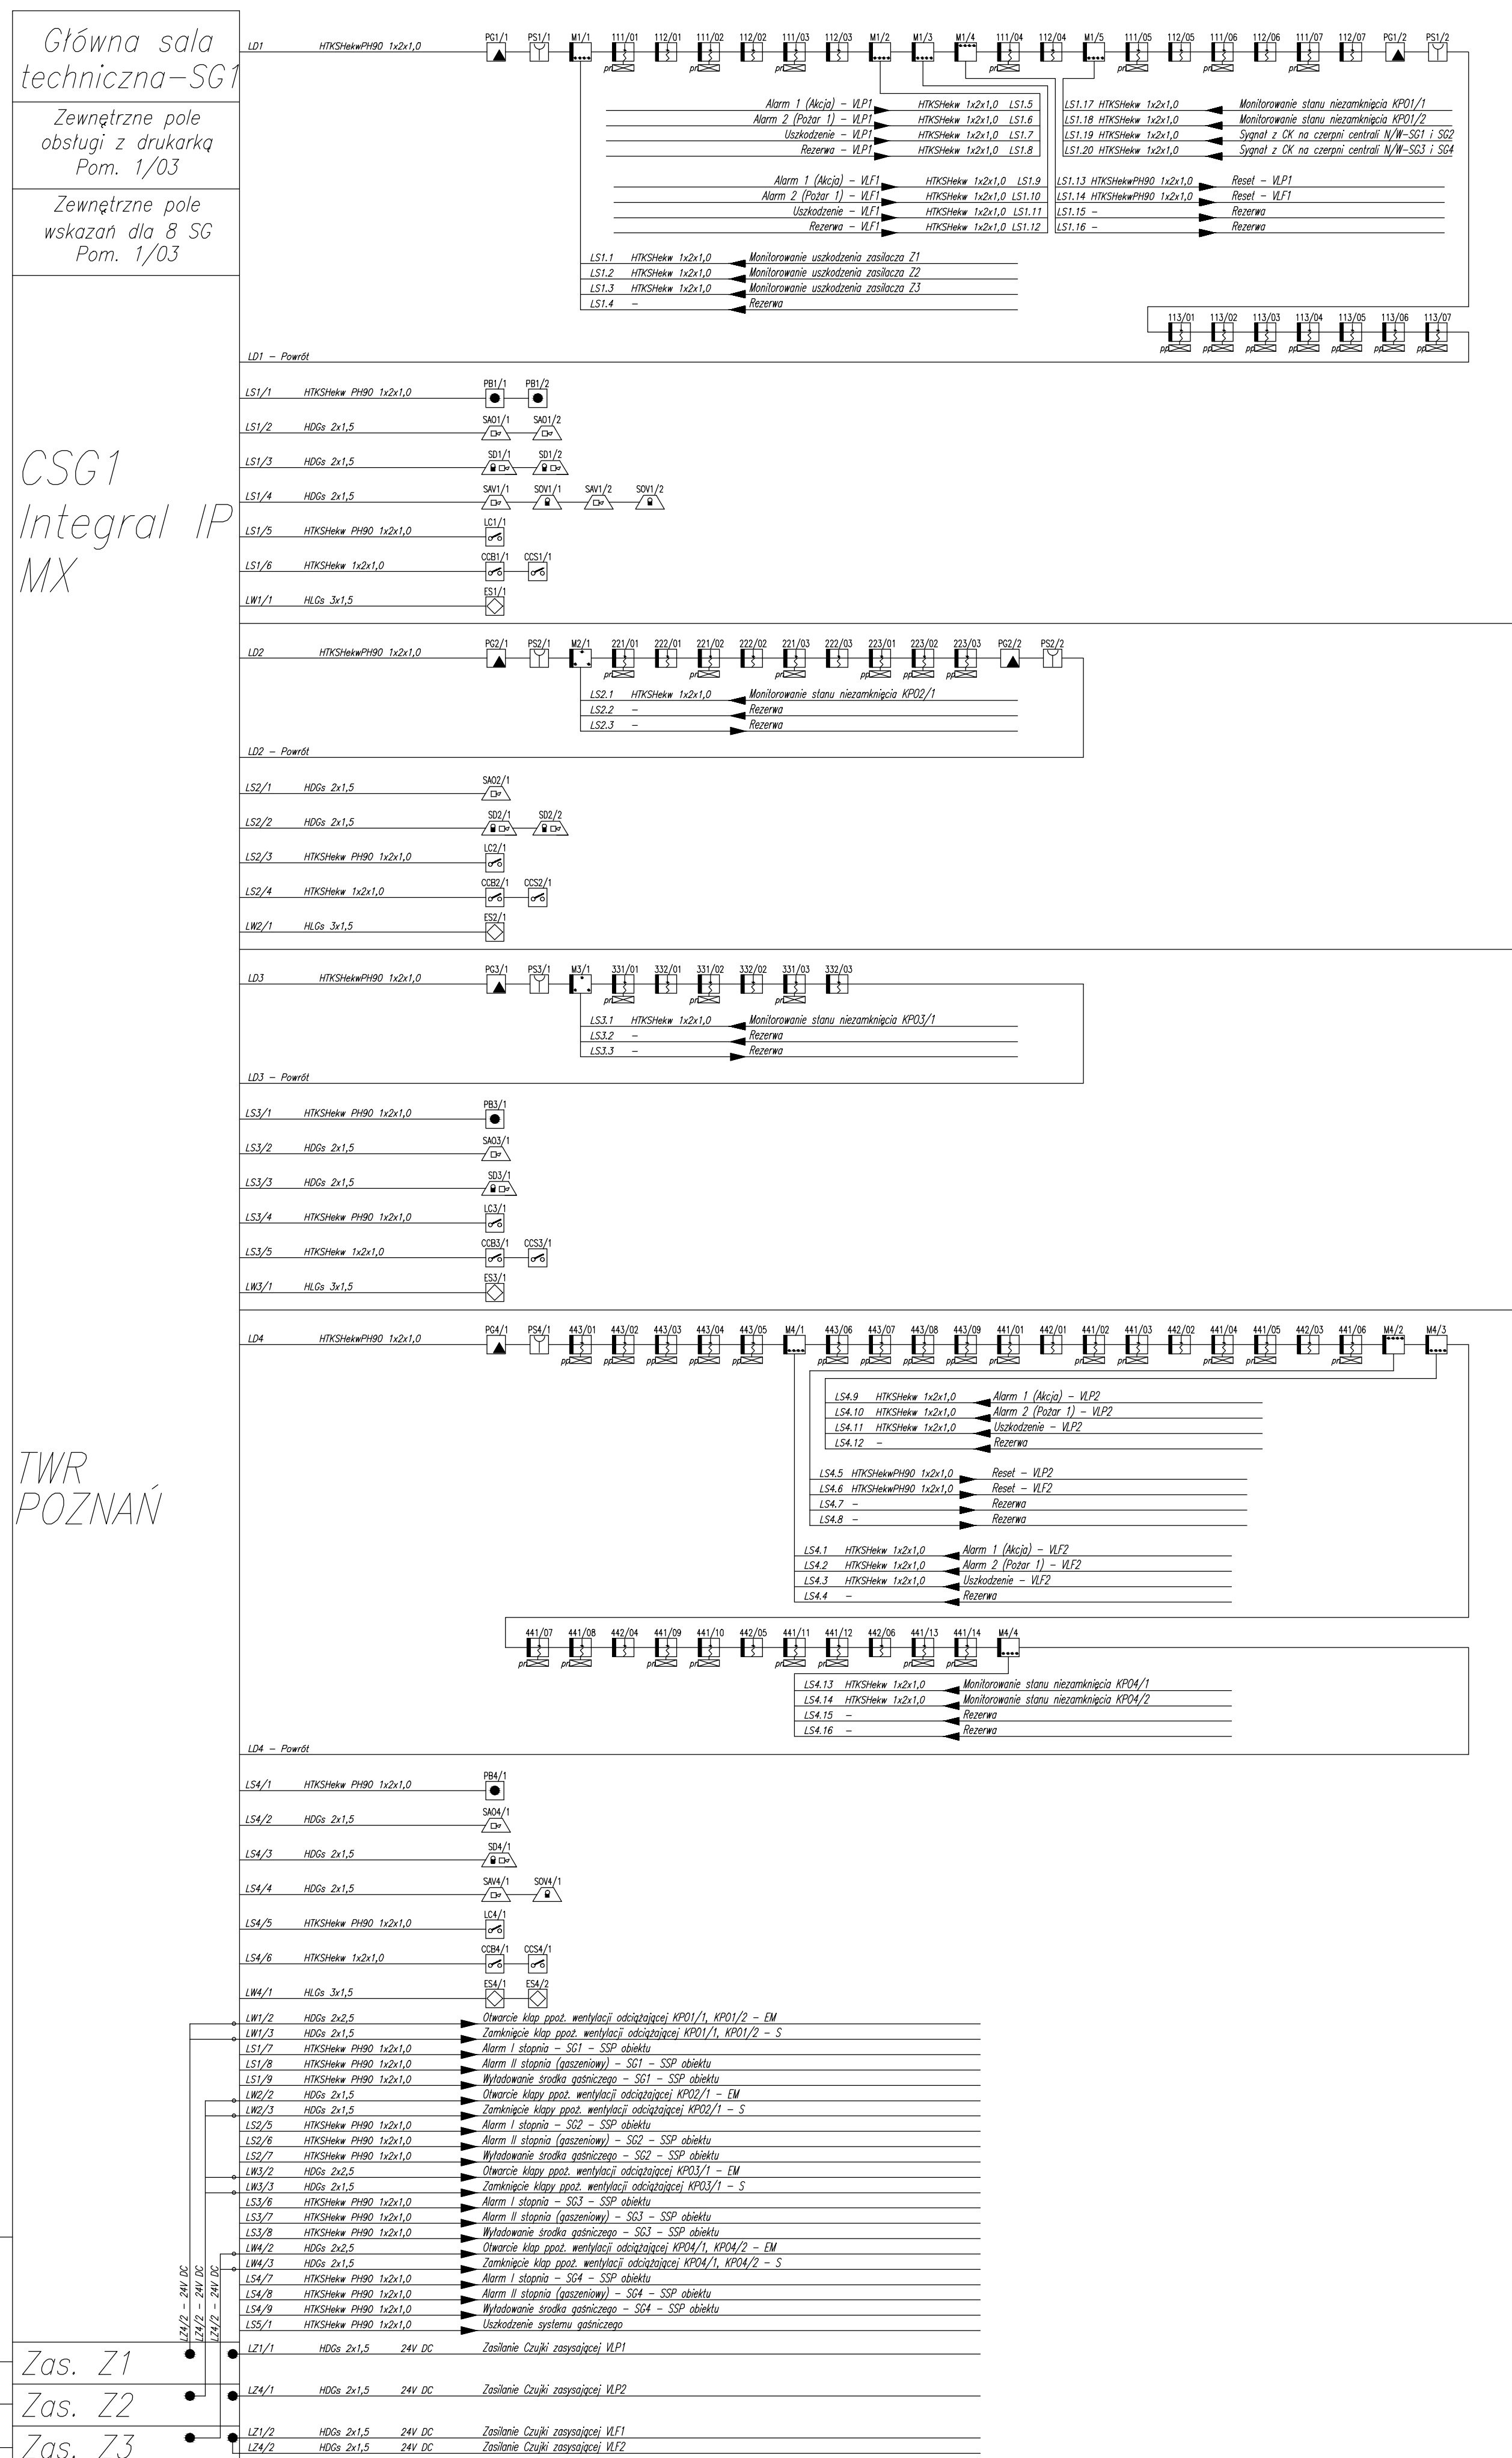

LEGENDA:

**SYGNALIZACJA POŻAROWA:**

LS - LINIA SYGNAŁOWA  
LD - LINIA DOZOROWA  
LW - LINIA WYKONAWCZA  
LZ - LINIA ZASIAŁAJĄCA

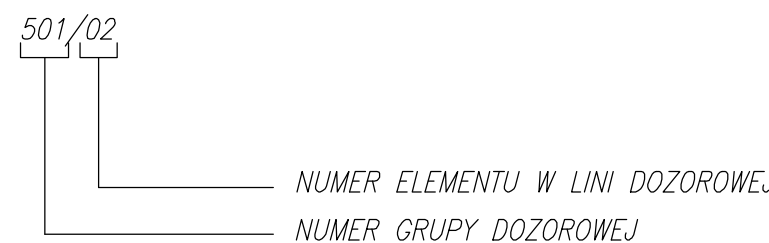



- |                                                                                       |                                                                        |
|---------------------------------------------------------------------------------------|------------------------------------------------------------------------|
|    | CZUJKA SENSORYCZNA W PRZESTRZENI GŁÓWNEJ                               |
|    | CZUJKA MULTISENSORYCZNA NAD SUFITEM PODWIESZANYM                       |
|    | CZUJKA MULTISENSORYCZNA POD PODŁOGĄ TECHNICZNĄ                         |
|    | WSKAZNIK ZADZIAŁANIA CZUJKI TRUDNODOSTĘPNEJ                            |
|    | PG – PRZYCIŚK "START" GASZENIA                                         |
|    | PS – PRZYCIŚK "STOP" GASZENIA                                          |
|    | MODUŁ 2 WEJŚCIA/ 1 WYJŚCIE                                             |
|    | MODUŁ 4 WEJŚCIA                                                        |
|    | MODUŁ 4 WYJŚCIA                                                        |
|    |                                                                        |
|    | VLF – CZUJKA ZASYSAJĄCA VESDA LASER                                    |
|    | PB – PRZYCIŚK BLOKADY AUTOMATYCZNEGO GASZENIA                          |
|    | SD – SYGNALIZATOR DRZWIOWY OPTYCZNO-AKUSTYCZNY                         |
|    | SAO – SYGNALIZATOR AKUSTYCZNO-OPTYCZNY                                 |
|    | SAV – SYGNALIZATOR AKUSTYCZNY VESDY                                    |
|    | SOV – SYGNALIZATOR OPTYCZNY VESDY                                      |
|    | ES – ELEKTROMAGNES ZAWORU ZBIORNIKA STERUJĄCEGO                        |
|    | LC – ŁĄCZNIK CIŚNIENIOWY                                               |
|    | CCS – CZUJNIK SPADKU CIŚNIENIA ZBIORNIKA STERUJĄCEGO                   |
|   | CCB – CZUJNIK SPADKU CIŚNIENIA STANOWISKA ZBIORNIKÓW ŚRODKA GAŚNICZEGO |
|  | CSG                                                                    |
|  | CENRALA STEROWANIA GASZENIEM                                           |
|  | ZWNETRZNY ZASILACZ BUFOROWY                                            |

|                                                 |
|-------------------------------------------------|
| Główna sala techniczna-SG                       |
| Zewnętrzne pole obsługi z drukarką<br>Pom. 1/03 |
| Zewnętrzne pole wskazań dla 8 SG<br>Pom. 1/03   |

CSG1  
Integral IP  
MX

TWR  
POZNAN

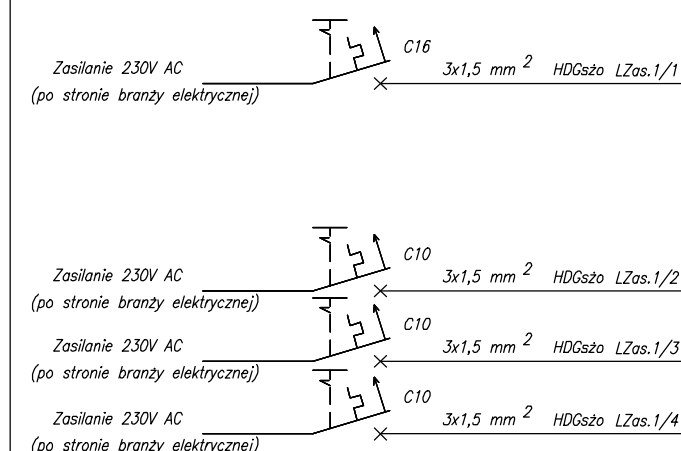
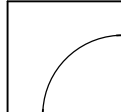
|                                                                                       |                                                                        |             |                       |                                                        |  |
|---------------------------------------------------------------------------------------|------------------------------------------------------------------------|-------------|-----------------------|--------------------------------------------------------|--|
|  | <h1>InGas Sp. z o.o.</h1> <p>05-410 Józefów, ul. Nadwiślańska 127D</p> |             |                       |                                                        |  |
|                                                                                       | <h2>STAŁE URZĄDZENIA GASIENICZE GAZOWE</h2>                            |             |                       |                                                        |  |
|                                                                                       | Obiekt: TWR Poznań                                                     |             | Pomieszczenia: -      |                                                        |  |
| Tytuł: System sterowania gaszeniem<br>Schemat ogólny                                  |                                                                        |             |                       |                                                        |  |
| Nr projektu:<br>333/816-819/L/12                                                      | Data:<br>03.2011                                                       | Faza:<br>PW | Skala: _<br>Format: - | Nr rysunku<br>PRO1E01                                  |  |
| Opracował:<br>Sławomir Brzezicki<br>upr. ITB - D-1404/11                              | Projektował:<br>Krzyszna Krzyżanek<br>upr. St.-531/88                  |             |                       | Sprawdził:<br>Andrzej Sokolik<br>upr. MAZ/0305/PWOE/04 |  |