


Przestrzeń pod podłogą techniczną

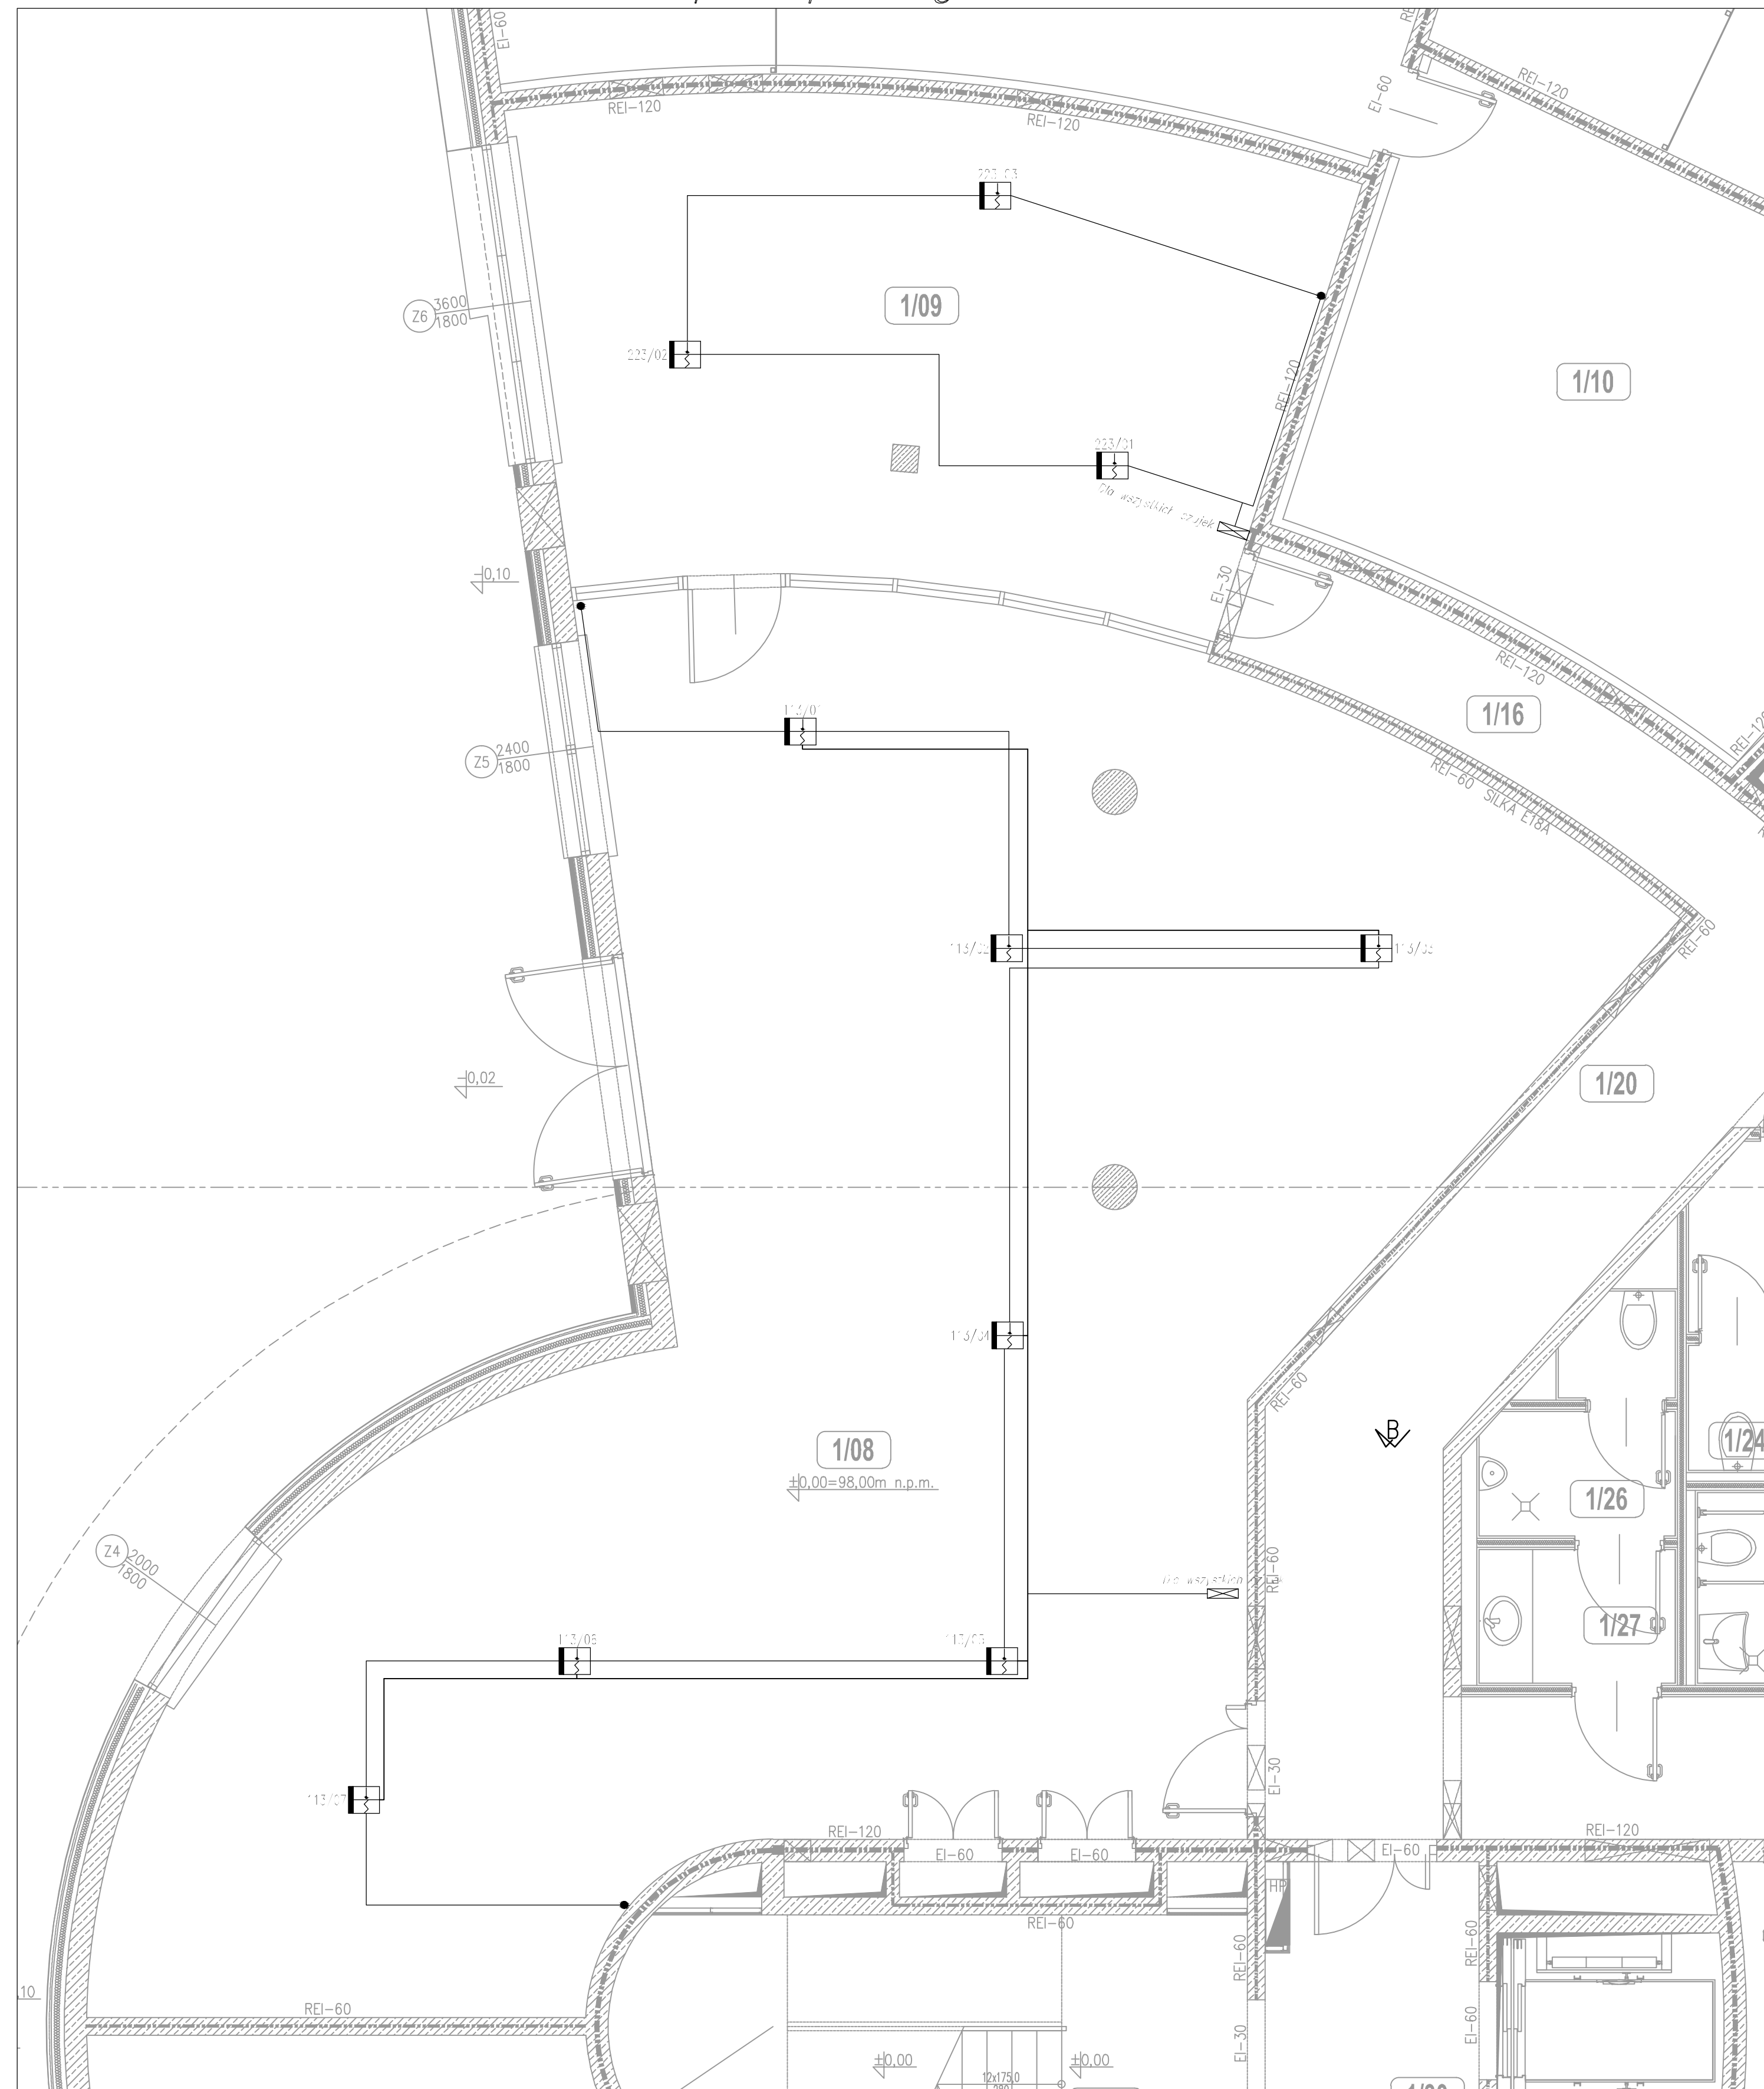

Pręt gwintowany M6
Wieszak WKSO60
Korytko siatkowe H60

	SI - CZUJNIK ZASILANIA LŚCIA ZASILAJĄCEJ
	SR - PRZETWORNIK SYGNAŁU AUTOMATYCZNEGO ZASILANIA
	SI3 - SYGNALIZATOR WZROSTU OPIĘCZNOŚCI AKUSTYCZNY
	SIG - SYGNALIZATOR AKUSTYCZNO-OPTYCZNY
	SIW - SYGNALIZATOR AKUSTYCZNY LŚCZY
	SIWV - SYGNALIZATOR OPTYCZNY WERSY
	ES - ELEKTROMASZYNA ZAWORU ZBIORNIKA STERUJĄCEGO
	LC - ŁĄCZNIK CIŚNIENIOWY
	CS - CZUJNIK SPADKU CIŚNIENIA ZBIORNIKA STERUJĄCEGO
	CSB - CZUJNIK SPADKU CIŚNIENIA STANOWISKA ZBIORNIKÓW SPODKA GĄSZĄCEGO
	CSG - CENTRALA STEROWANIA GĄSZIENIEM
	ZEMIERZYN ZASILACI BŁOBY
	KW - KŁAPA PRZECIWPŁYWU SYGNAŁOWY

Stawomir Brzezicki upr. ITB - D-1404/11	Krystyna Krzyżanek upr. St.-531/88	Andrzej Sokolik upr. MAZ/0305/PW0E/0.
---	--	---