



Przestrzeń główna i nad sufitem podwieszanym

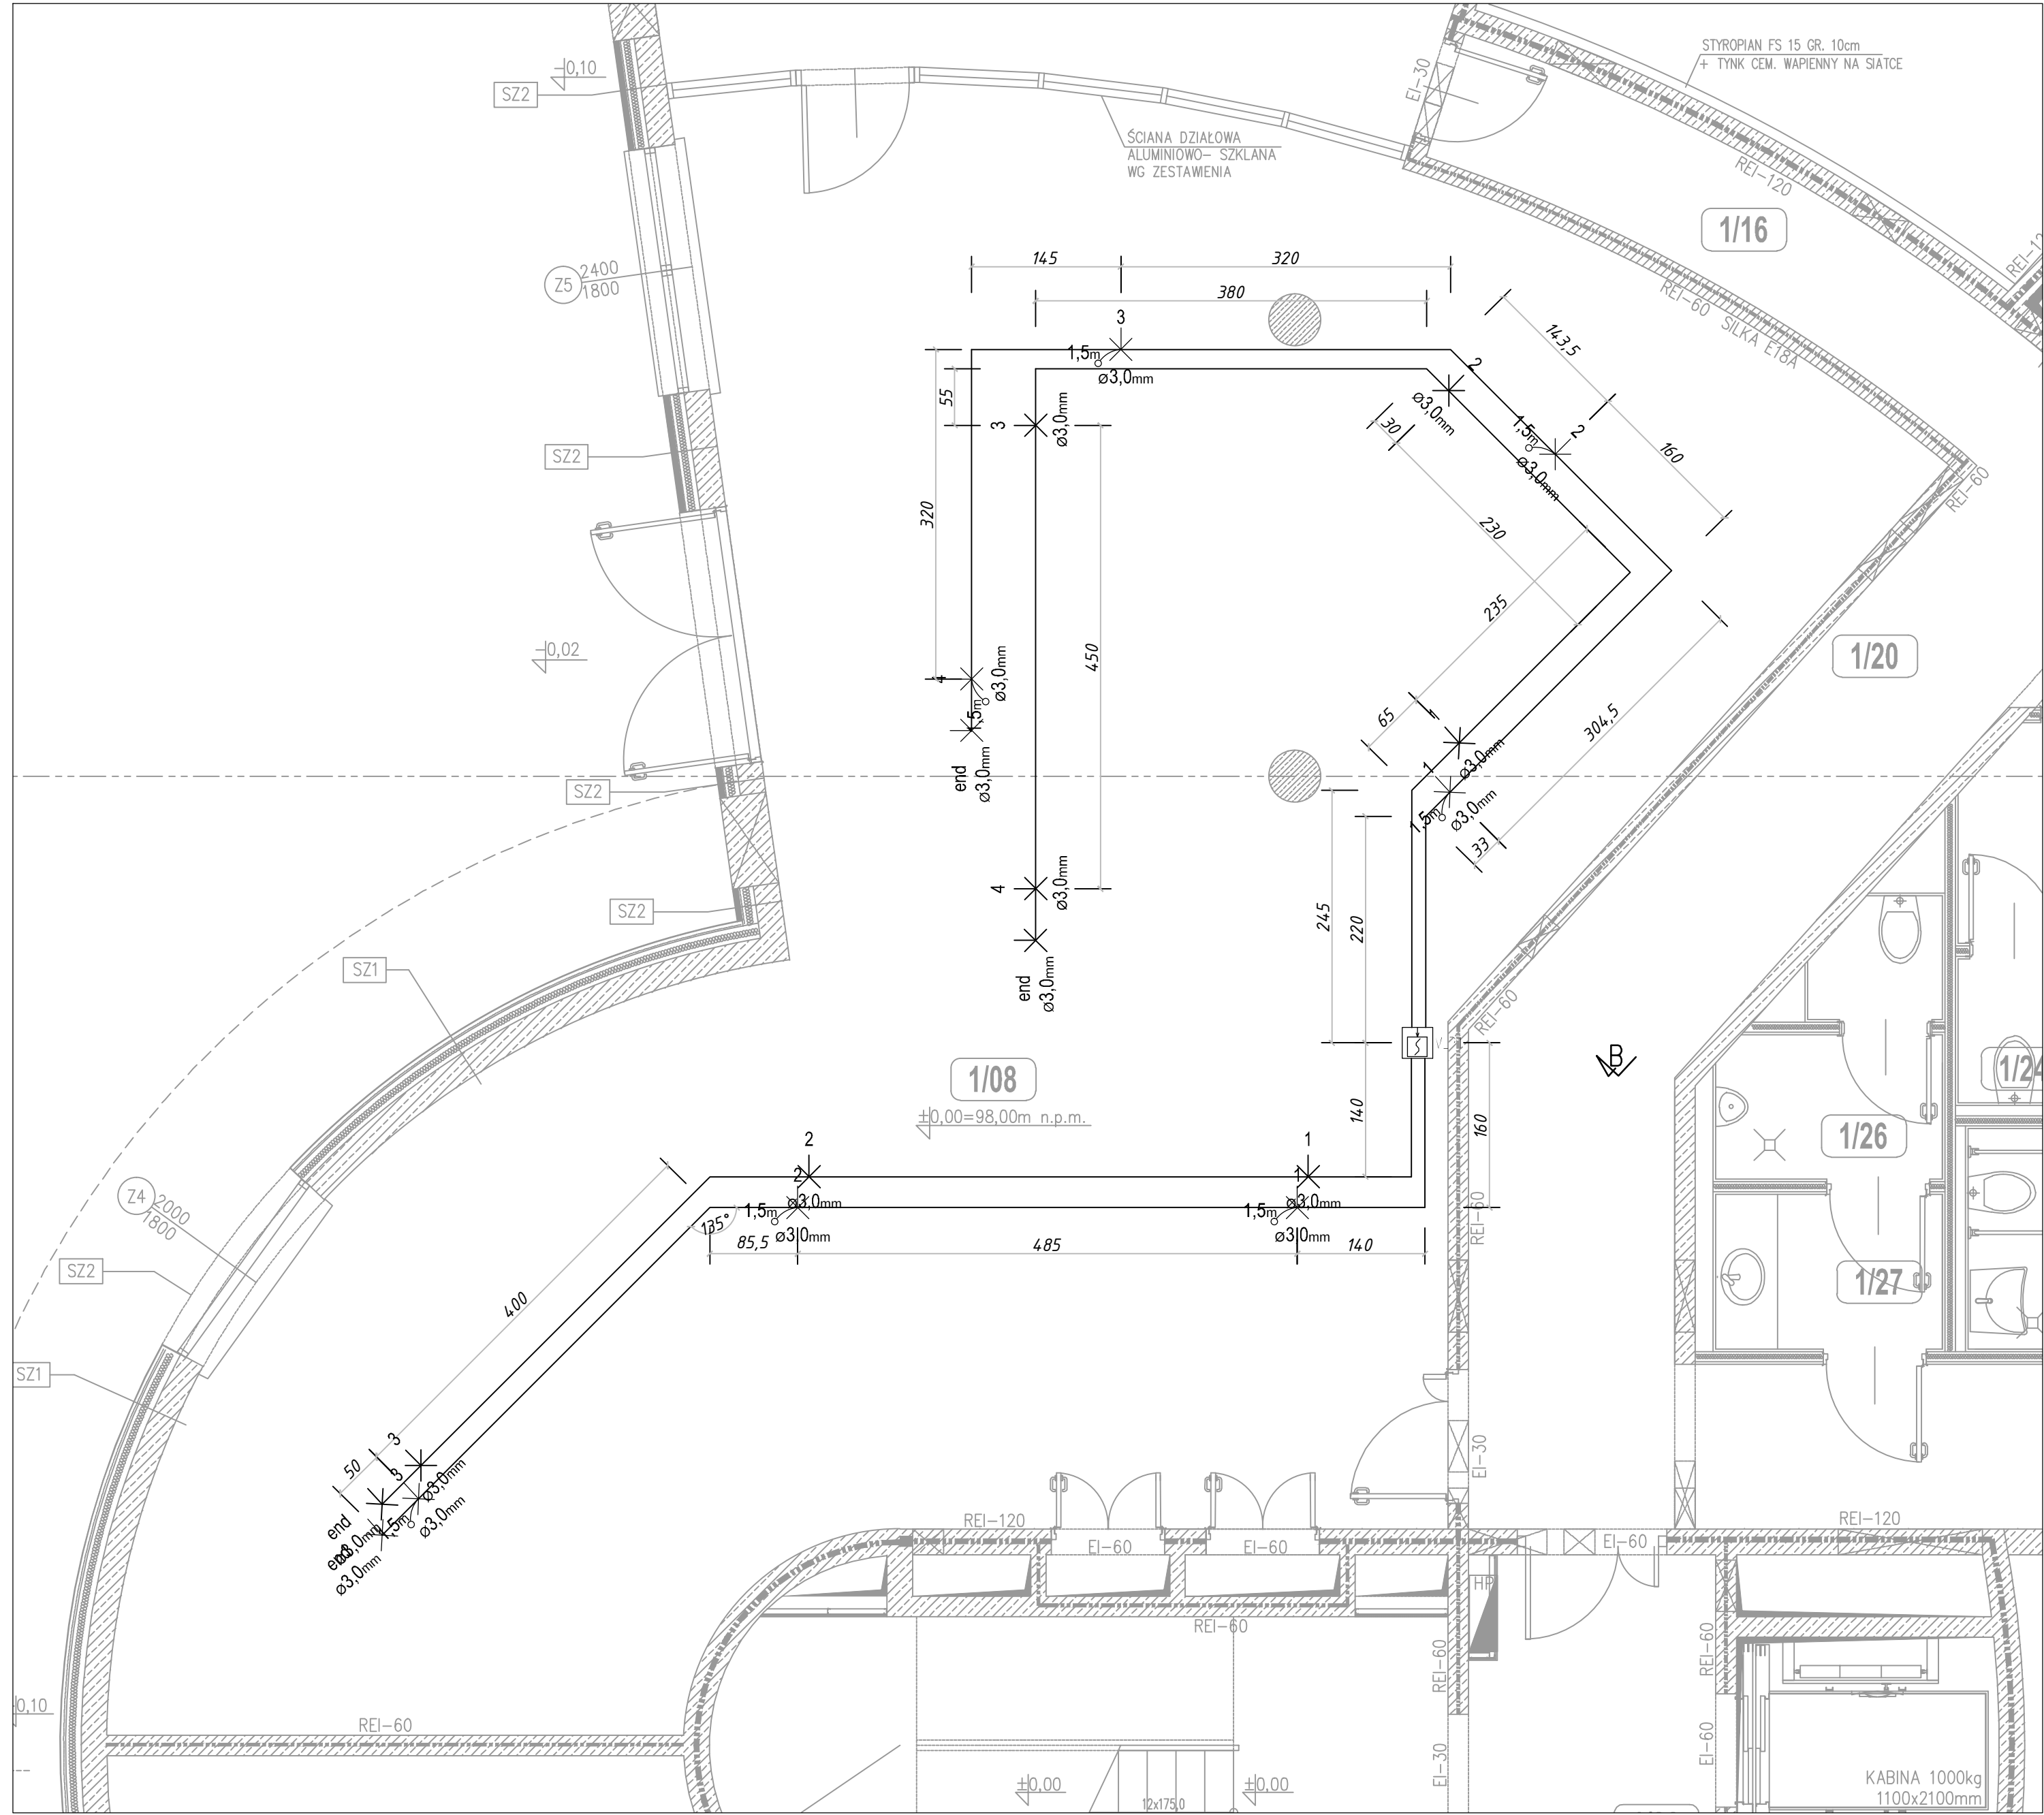

Przestrzeń pod podłogą techniczną

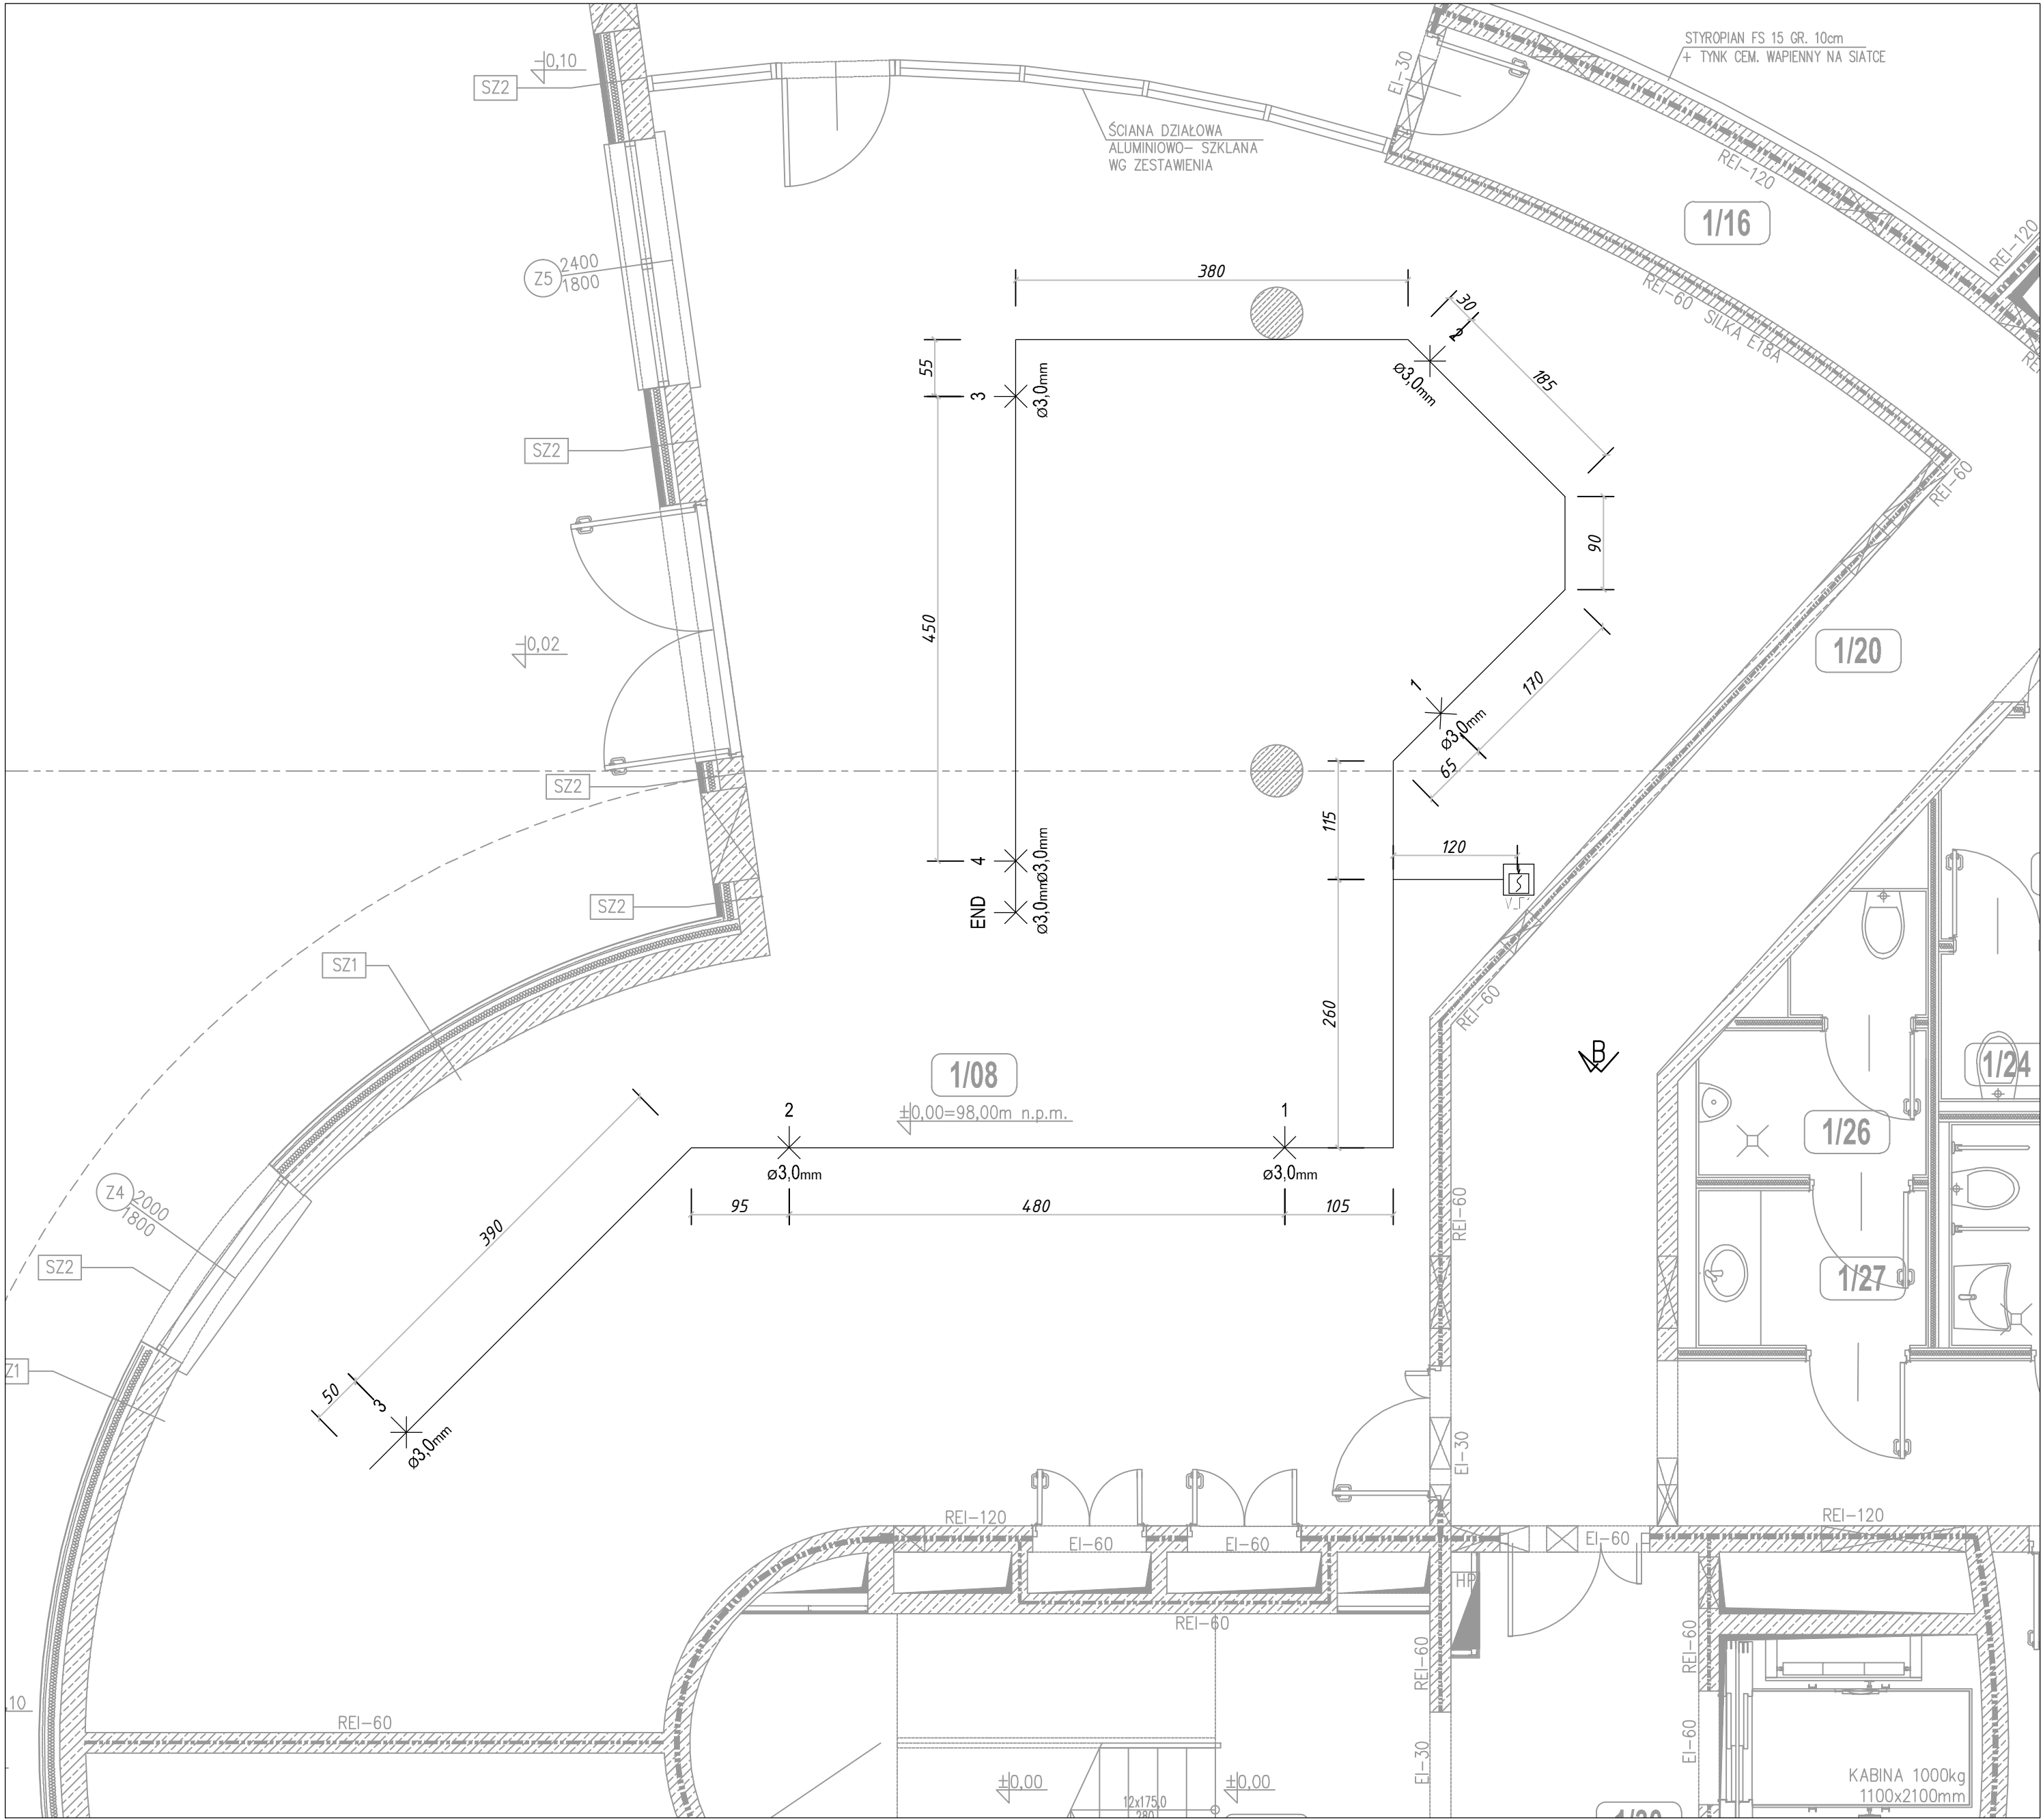


LEGENDA:


- VL 1/1 - CZUŁKA ZASYSAJĄCA VLSP LASER 1000S
- PUNKT SSĄCY Z KAPLARIĄ CZUŁKI ZASYSAJĄCEJ
- PUNKT SSĄCY CZUŁKI ZASYSAJĄCEJ
- RUROCIĄG ZASYSAJĄCY NAD SUFITEM PODWIESZANYM
- RUROCIĄG ZASYSAJĄCY POD PODŁOGĄ TECHNICZNĄ

- UWAGI OGÓLNE:
- Koncowki ssące ssątkowe montowane w postaci sułtów powieszonych montować w równym odstępiech w sposób symetryczny, ten lokalizację zgodnie z projektem.
 - Rurociągi systemu wczesnej detekcji dymu montować nad sufitem podwieszonym, a kaplary zakończone olwami ssącymi w panelach sufitu podwieszanego.
 - Rurociągi zasysające pod podłogą techniczną montować na podstawie montażowej RMTA, ceownika i obciążenia.
 - Rurociągi zasysające nad sufitem podwieszonym montować na ceowniku i progu NR.
 - Do budowy systemów wczesnej detekcji dymu, mocować odpowiednio nad sufitem podwieszonym i pod podłogą techniczną.
 - Zasilanie jednostek centralnych systemu wczesnej detekcji dymu wykonać przewodem 2x1,5mm² z zabezpieczonego zasilania autonomicznego.
 - Wszystkie zmiany w projekcie muszą być uzgodnione z projektantem.

Zakres opracowania

TWR - Parter

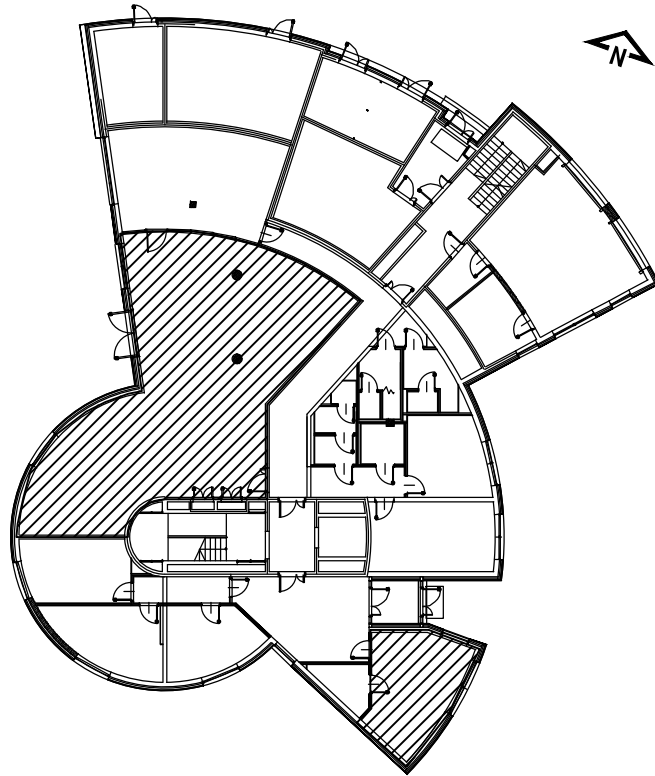

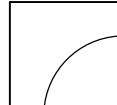				InGas Sp. z o.o. 05-410 Józefów, ul. Nadwiślańska 127D	
STAŁE URZĄDZENIA GAŚNICZE GAZOWE					
Obiekt: TWR Poznań			Pomieszczenia: Główna sala techniczna.		
Tytuł: System wczesnej detekcji dymu Przestrzeń główna, pod podłogą techniczną i nad sufitem podwieszanym.					
Nr projektu: 333/816-819/L/12		Data: 03.2011	Faza: PW	Skala: 1:50 Format: -	Nr rysunku PRO1E05
Opracował: Sławomir Brzezicki upr. ITB - D-1404/11			Projektował: Krystyna Krzyżonek upr. St.-531/88		Sprawdził: Andrzej Sokolik upr. MAZ/0305/PWOE/04