



Przestrzeń główna i nad sufitem podwieszanym

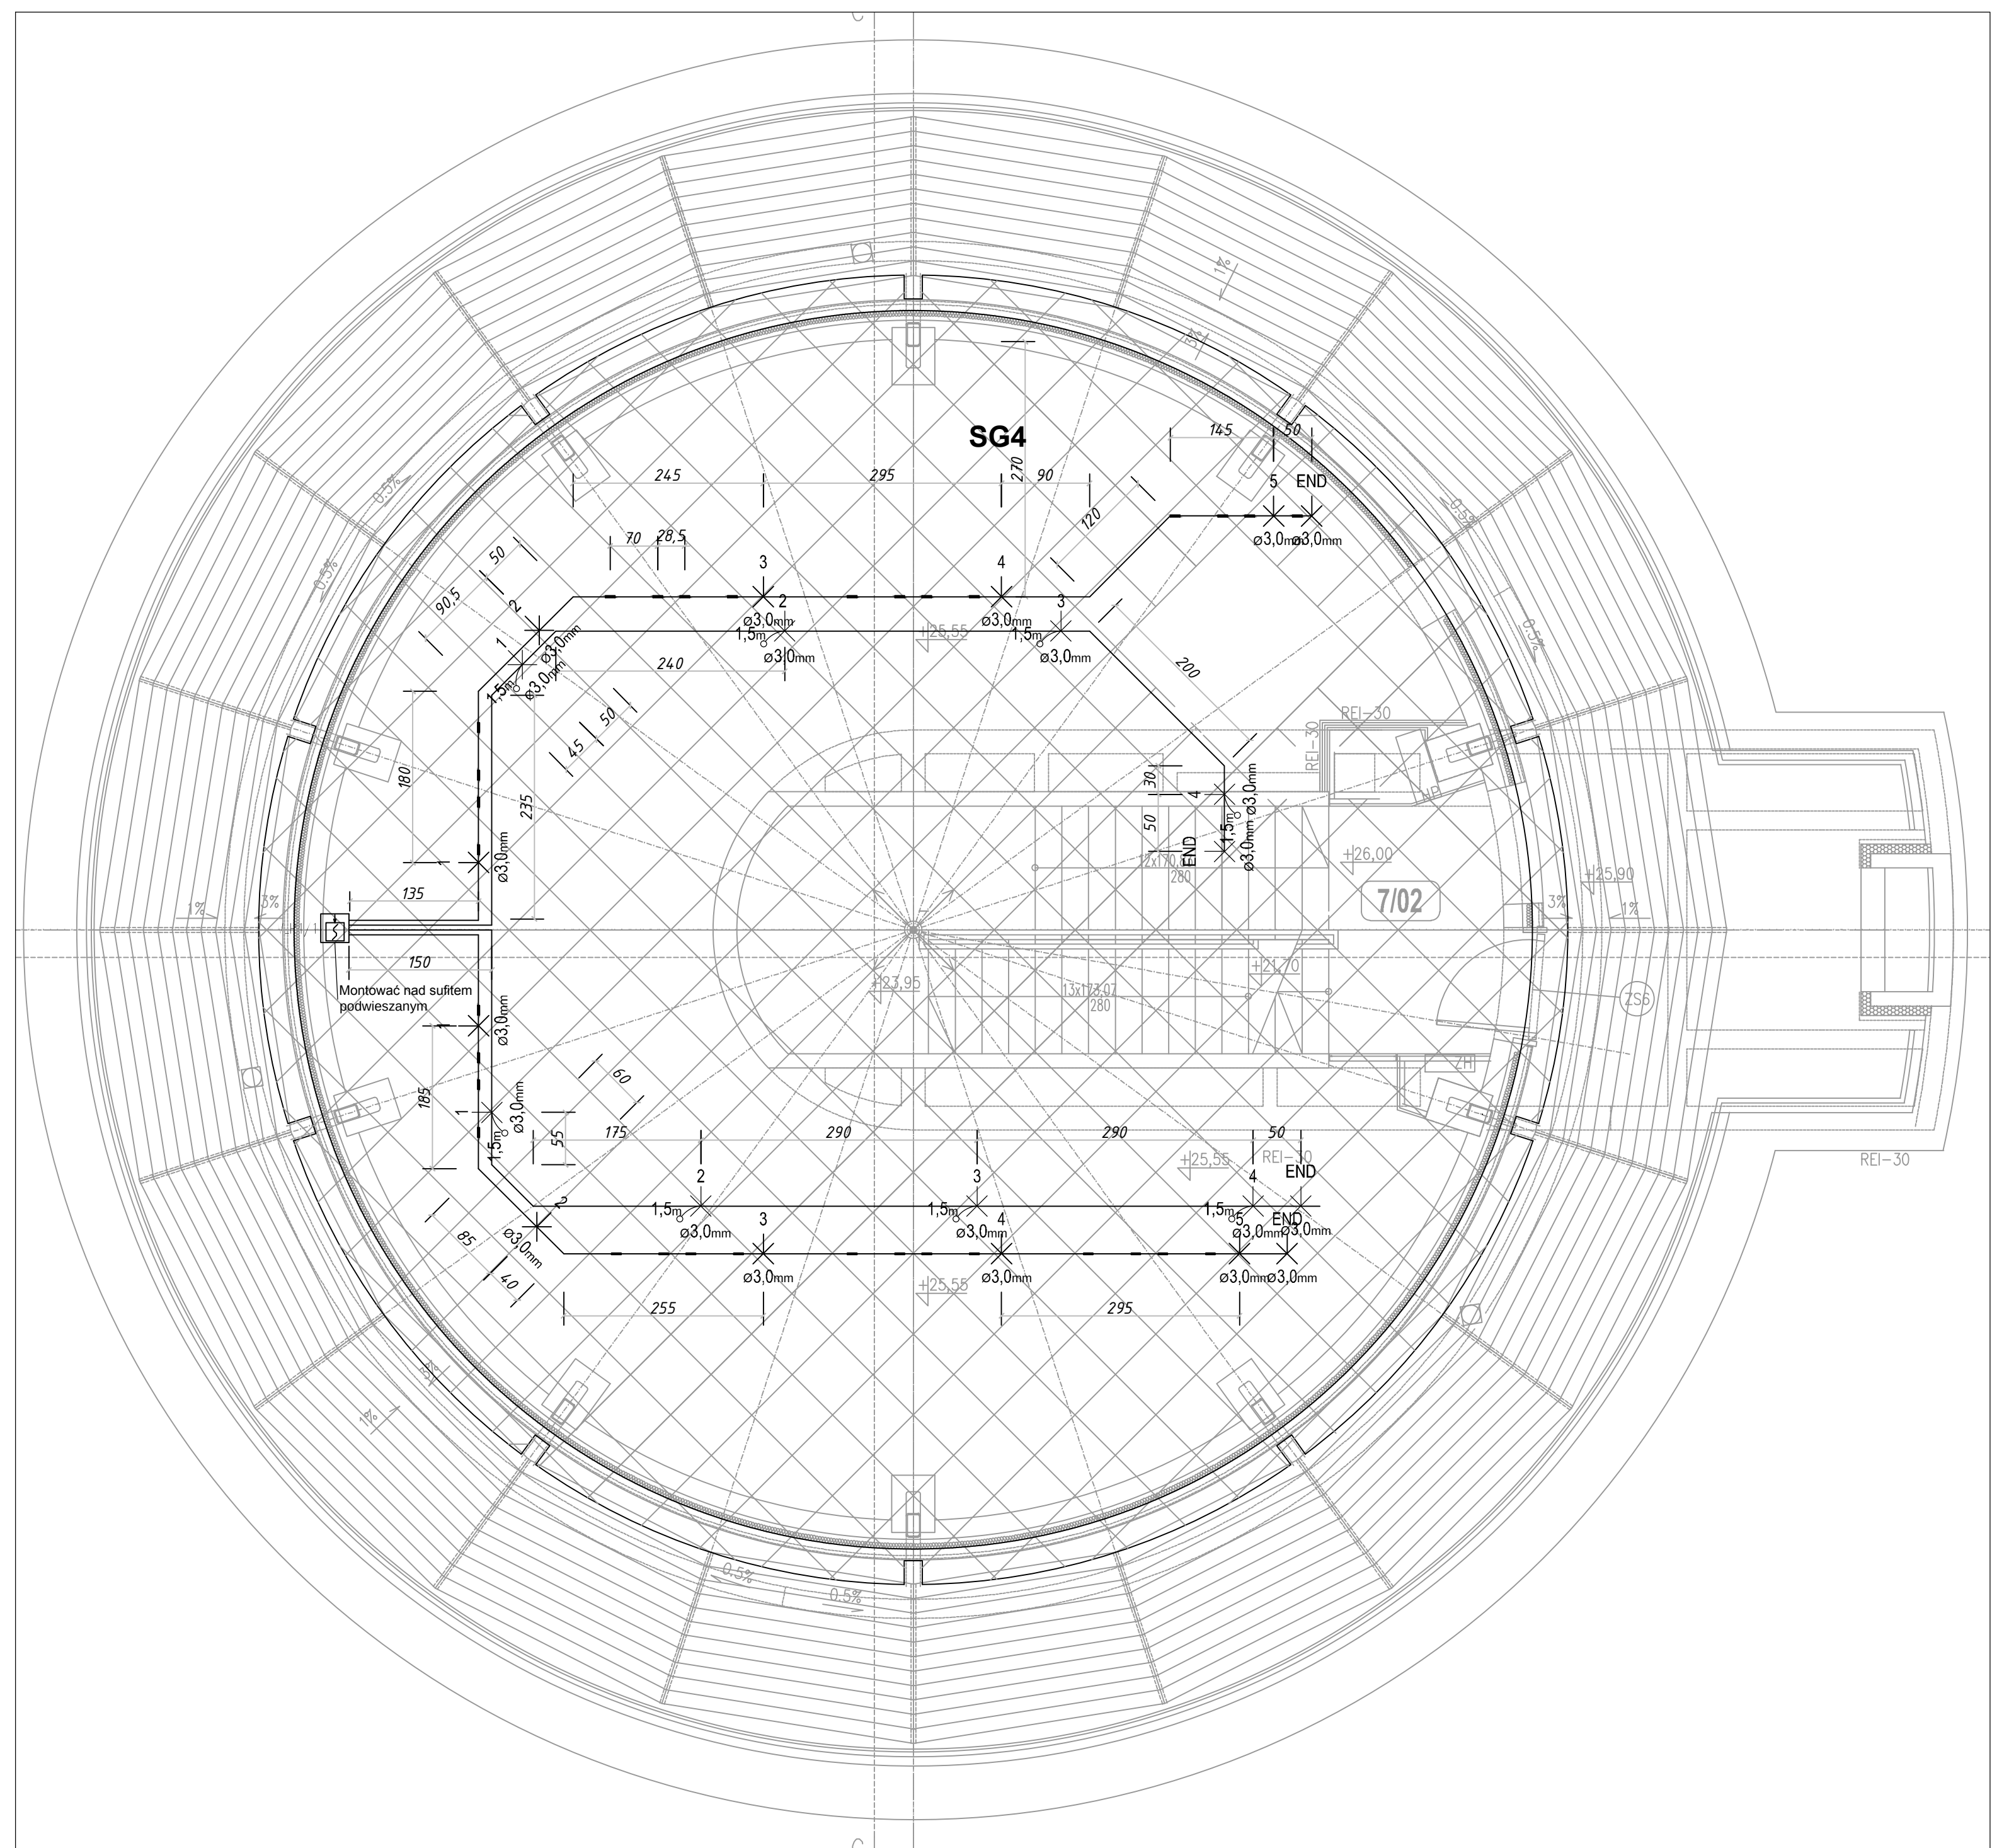

Przestrzeń pod podłogą techniczną

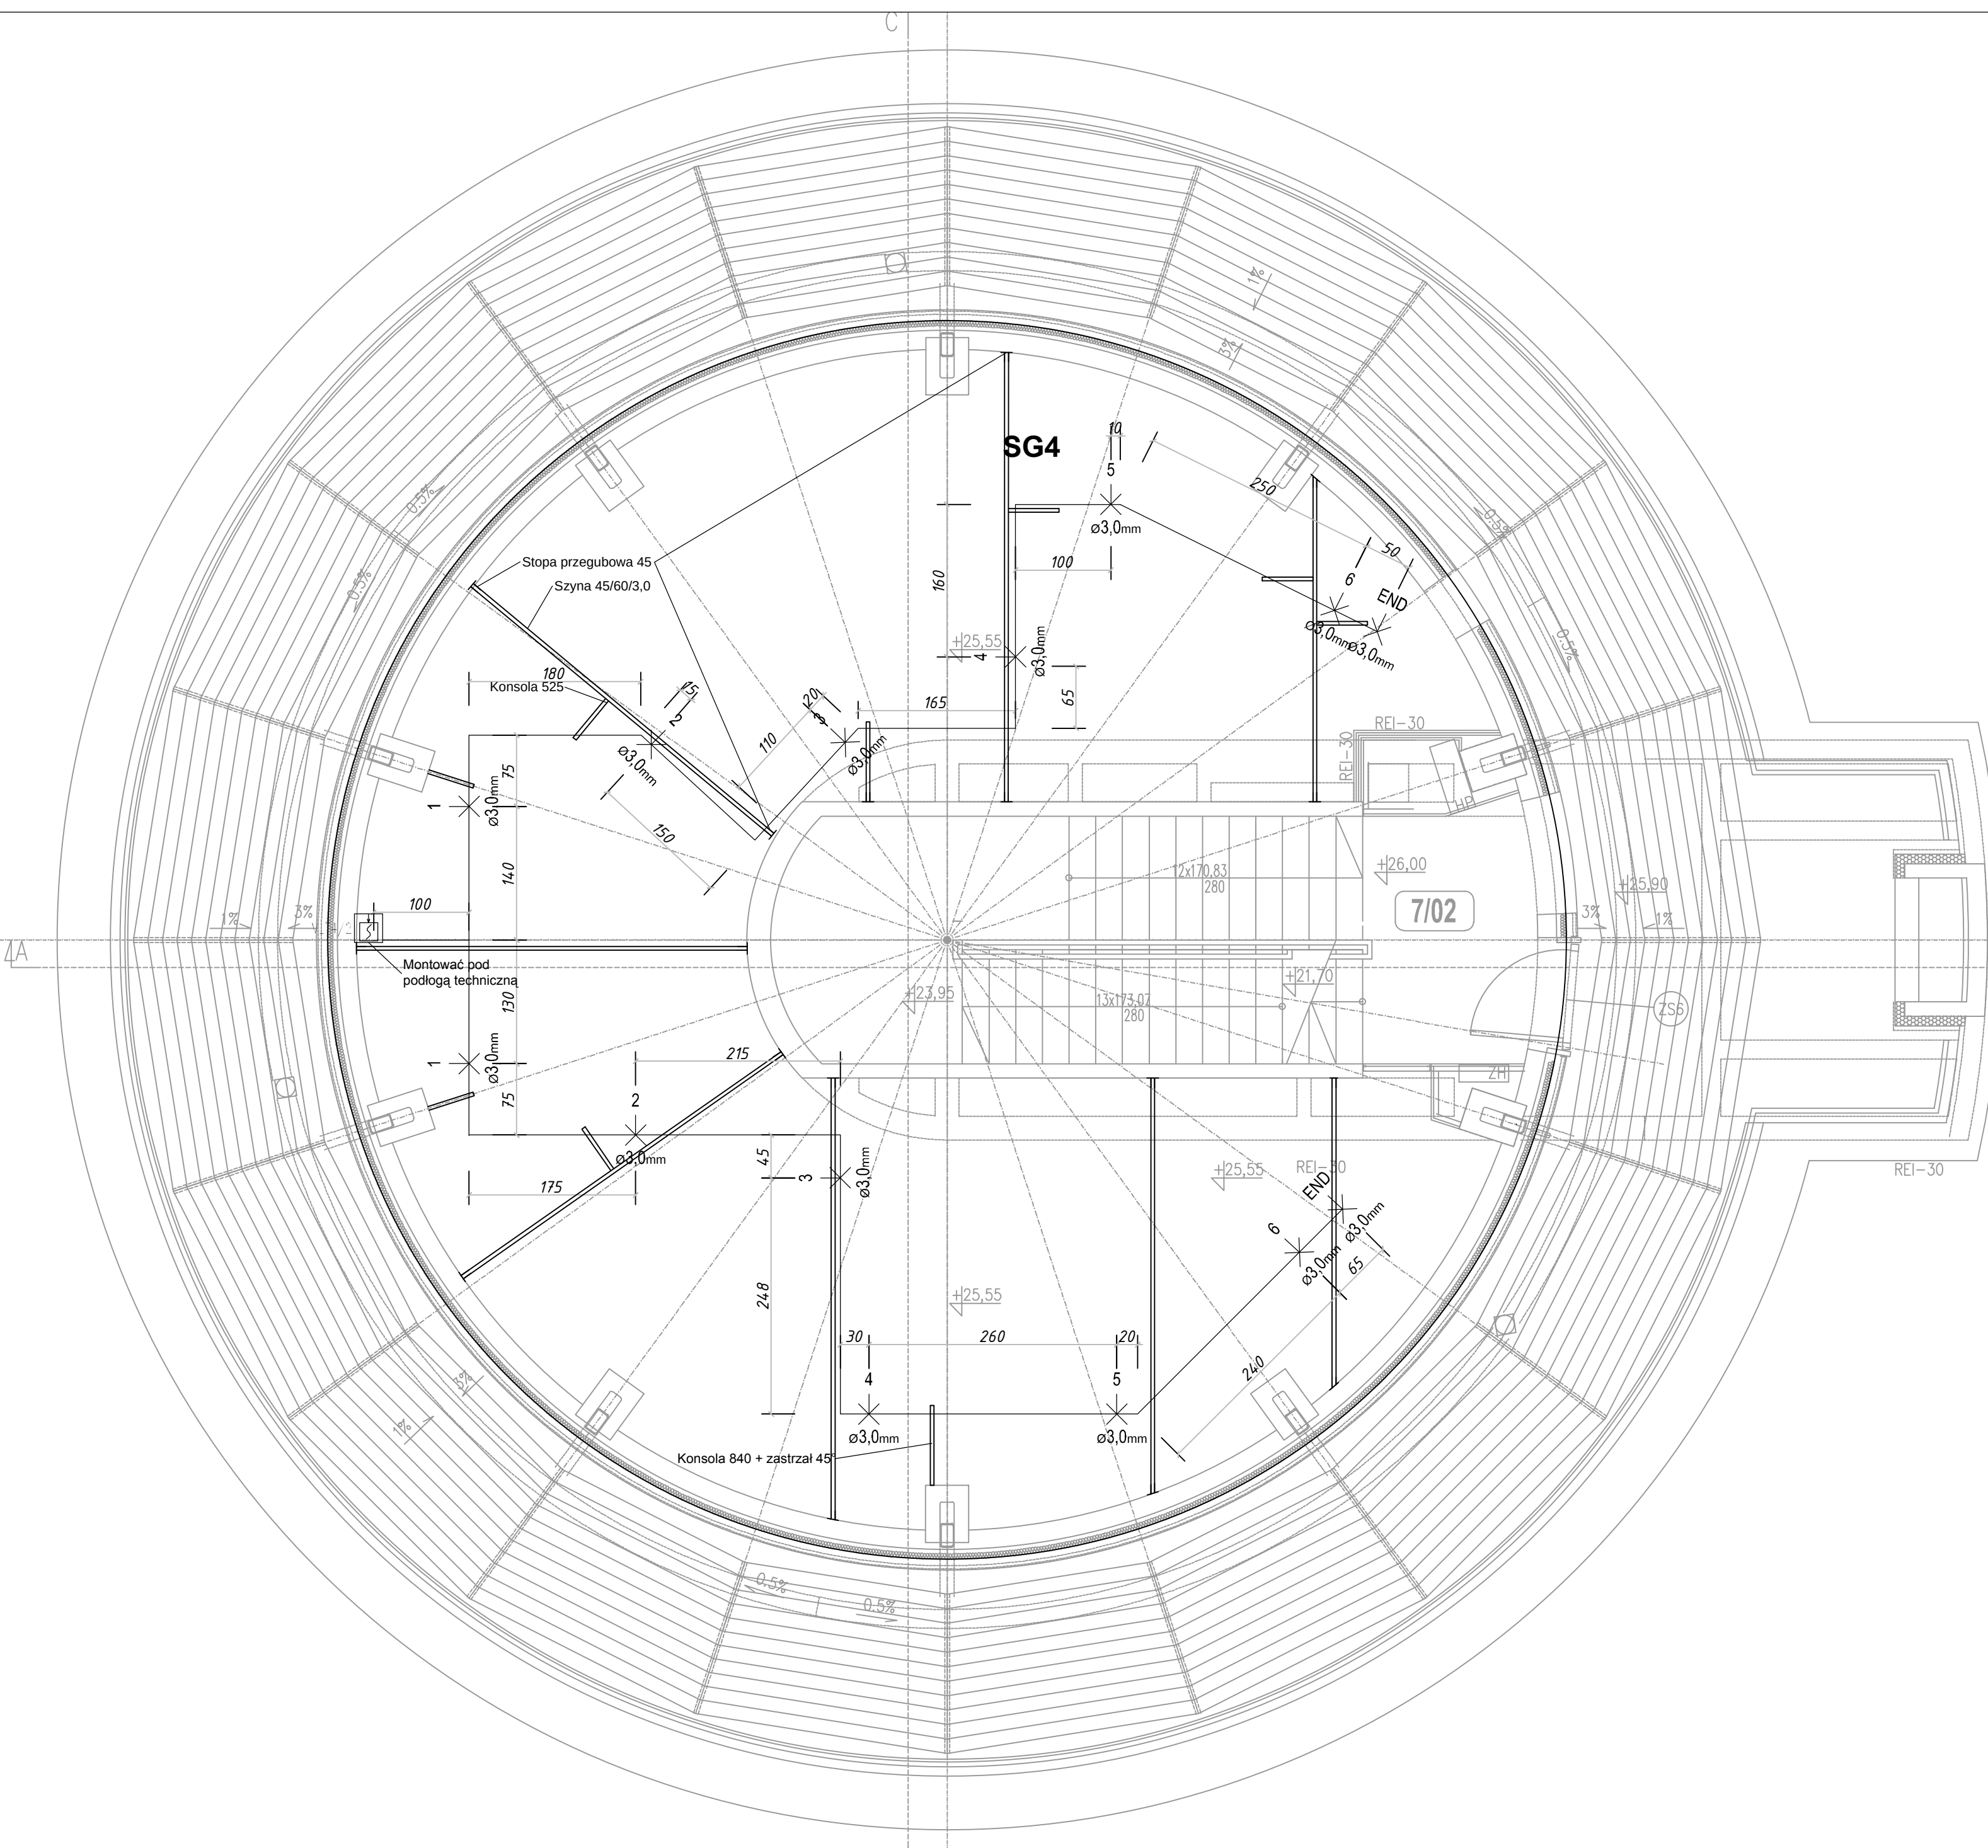

LEGENDA:




PUNKT SPĄCZY CZUJKI ZASYSZAJĄCEJ




- [illegible]

Zakres opracowania


TWR - 6 piętro

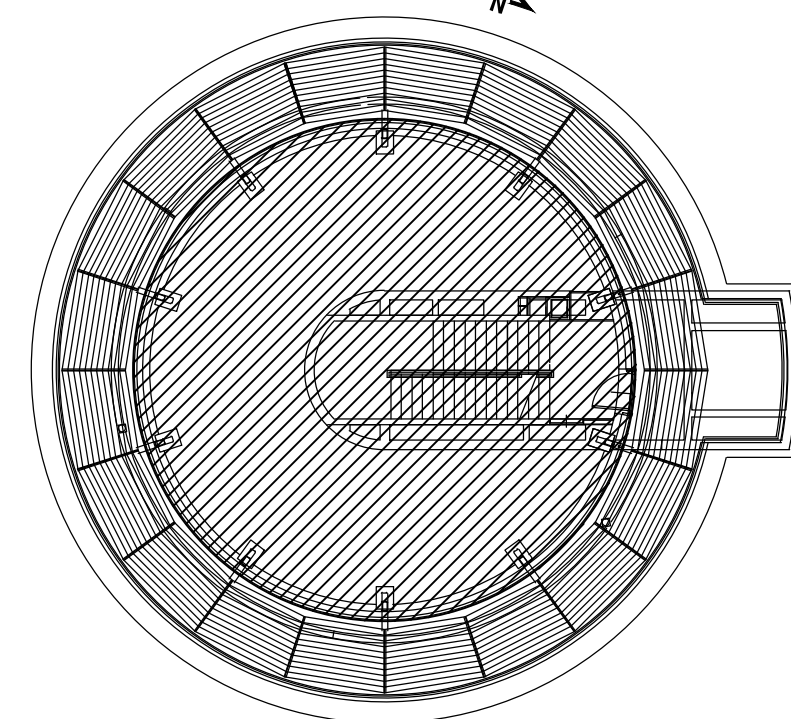

Sposób mocowania rurociągów ssących w przestrzeni nad sufitem podwieszanym.

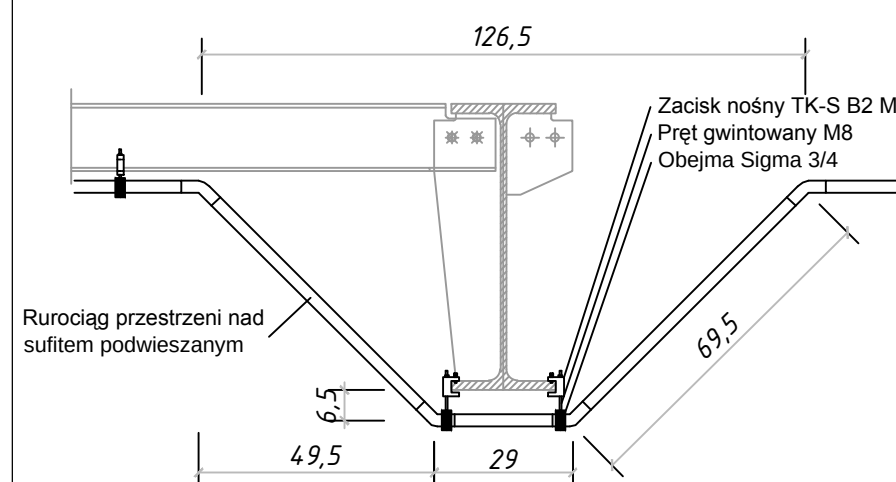

Wszystkie prawa autorskie zastrzeżone

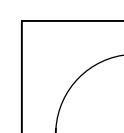

InGas Sp. z o.o.

05-410 Józefów, ul. Nadwiślańska 127D

--	--

Pomieszczenia:
Sala operacyjna

Tytuł: System wczesnej detekcji dymu
Przestrzeń główna, pod podłogą techniczną i nad sufitem podwieszanym

Nr projektu	
-------------	--

Opracował:
Sławomir Brzezicki
upr. ITB - D-1404/11

<i>Data:</i>

Faza:

Skala 1-5

Nr rysunku

Opracował:

Stawomir Brzezicki
upr. ITB - D-1404/11

	Projektowa
--	------------

Krystyna Krzyżan
upr. St.-531/88

	<i>Sprawdził:</i>
--	-------------------

Andrzej Sokolik
upr. MAZ/0305/PW0E/0.