


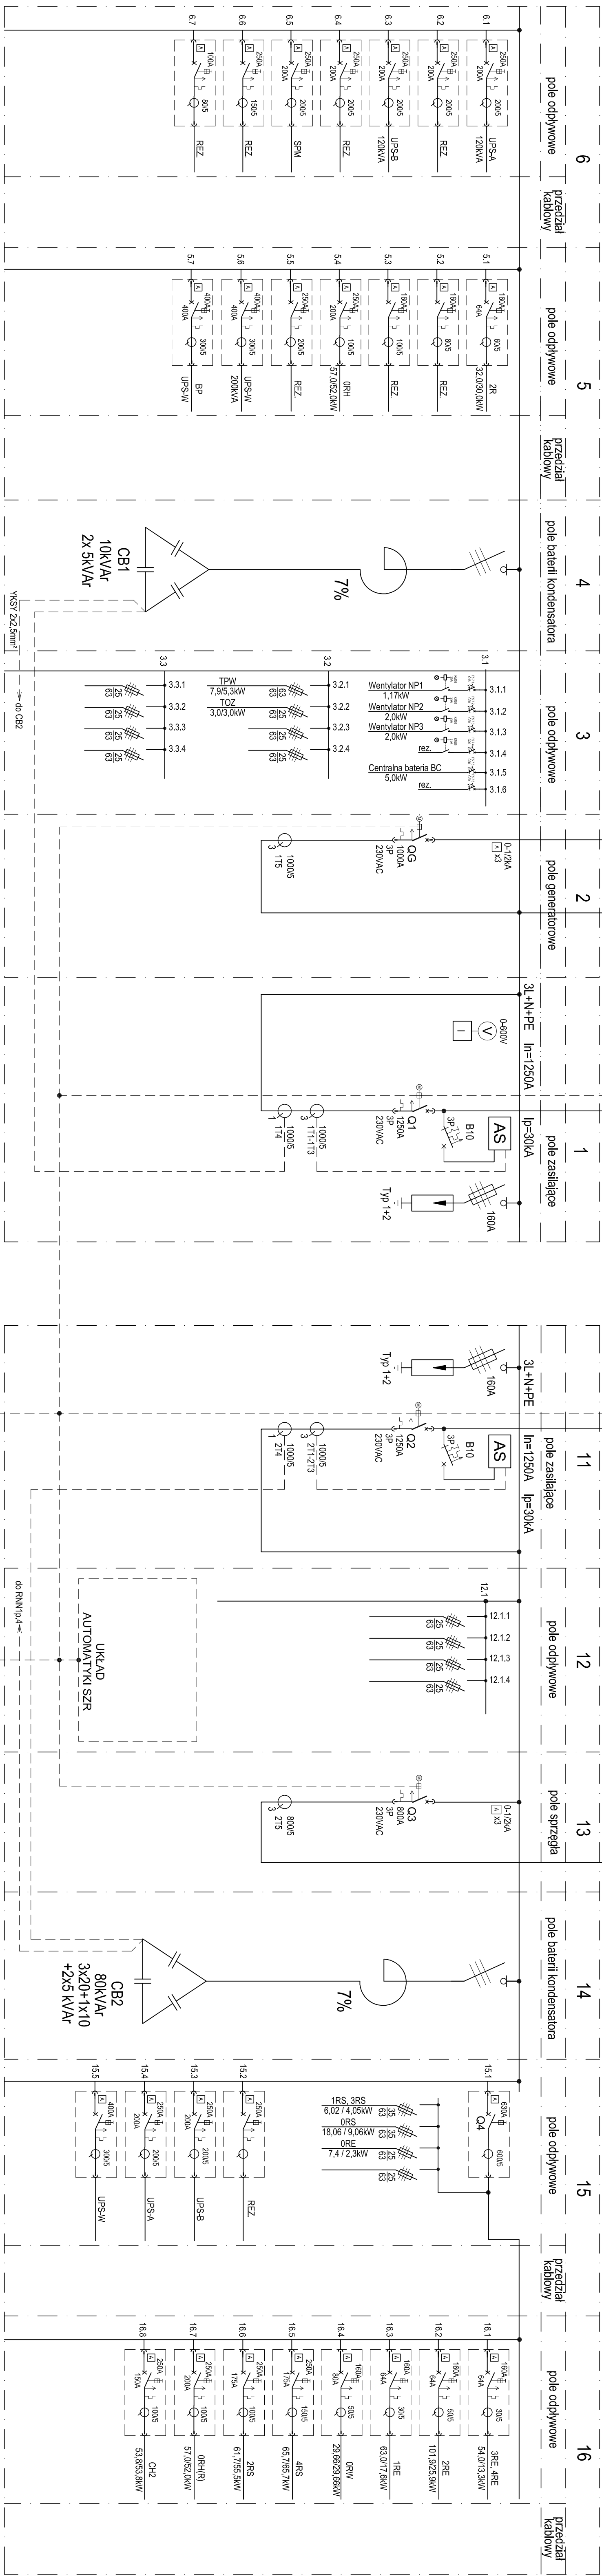

UWAGA:
Wyłączniki z zabezpieczeniami elektronicznymi

PRACA NA DWÓCH ZASILACZACH

Praca normalna:

Łączniki Q1, Q2, Q4 zamknięte, Q3, Q5 otwarte

Awaria zasilacza 1

Łączniki Q1, QG otwarte, Q2, Q3, Q4 zamknięte

Awaria zasilacza 2:

Łączniki Q1, Q3, Q4 zamknięte, Q2, QG otwarte

Awaria obydwu zasilaczy:

Łączniki Q1, Q2, Q4 otwarte, Q3, Q6 zamknięte

BLOKADY MECHANICZNE

Układ wyposażony w:

blokadę mechaniczną pomiędzy wyłącznikami Q1, Q2 i Q3

Układ wyposażony w

blokadę mechaniczną pomiędzy wyłącznikami Q1, Q2 i QG uniemożliwiającą podanie napięcia z generatora do Sieci Energetyk



Realizacja		Data		Opis zmian		Podpis Proj.		Podpis Spr.	
PROCHEM Spółka Akcyjna Rok założenia firmy 1947 ul. Politechniczna 44c 01-797 Warszawa									
INWESTYCJA Budowa TWR Poznań wraz z infrastrukturą techniczną – administracyjną Adres Port Lotniczy – Poznań Ławica Objekt Wieża Kontroli Ruchu Lotniczego Ob. 1 – Stacja transformatorowa Przebieg Schemat ideowy rozdzielni RNN1 i RNN2									
Opisowawca	mgr J. Mazur	Ind.	W0-846/94		Specjalność	Elektryczność			
Projektant	mgr R. Knych				Nr projektu	PW 110013			
Wykonawca	mgr J. Marszałek		W0-846/94		Zespół	Z-5			
Stwierdził	mgr J. Marszałek		St-310/83		Nr rysunku	1-E-218			
Stwierdził	Tytuł, imię i nazwisko		Nr uwarunk.		Podpis	Data 04.2012 Skala /			