


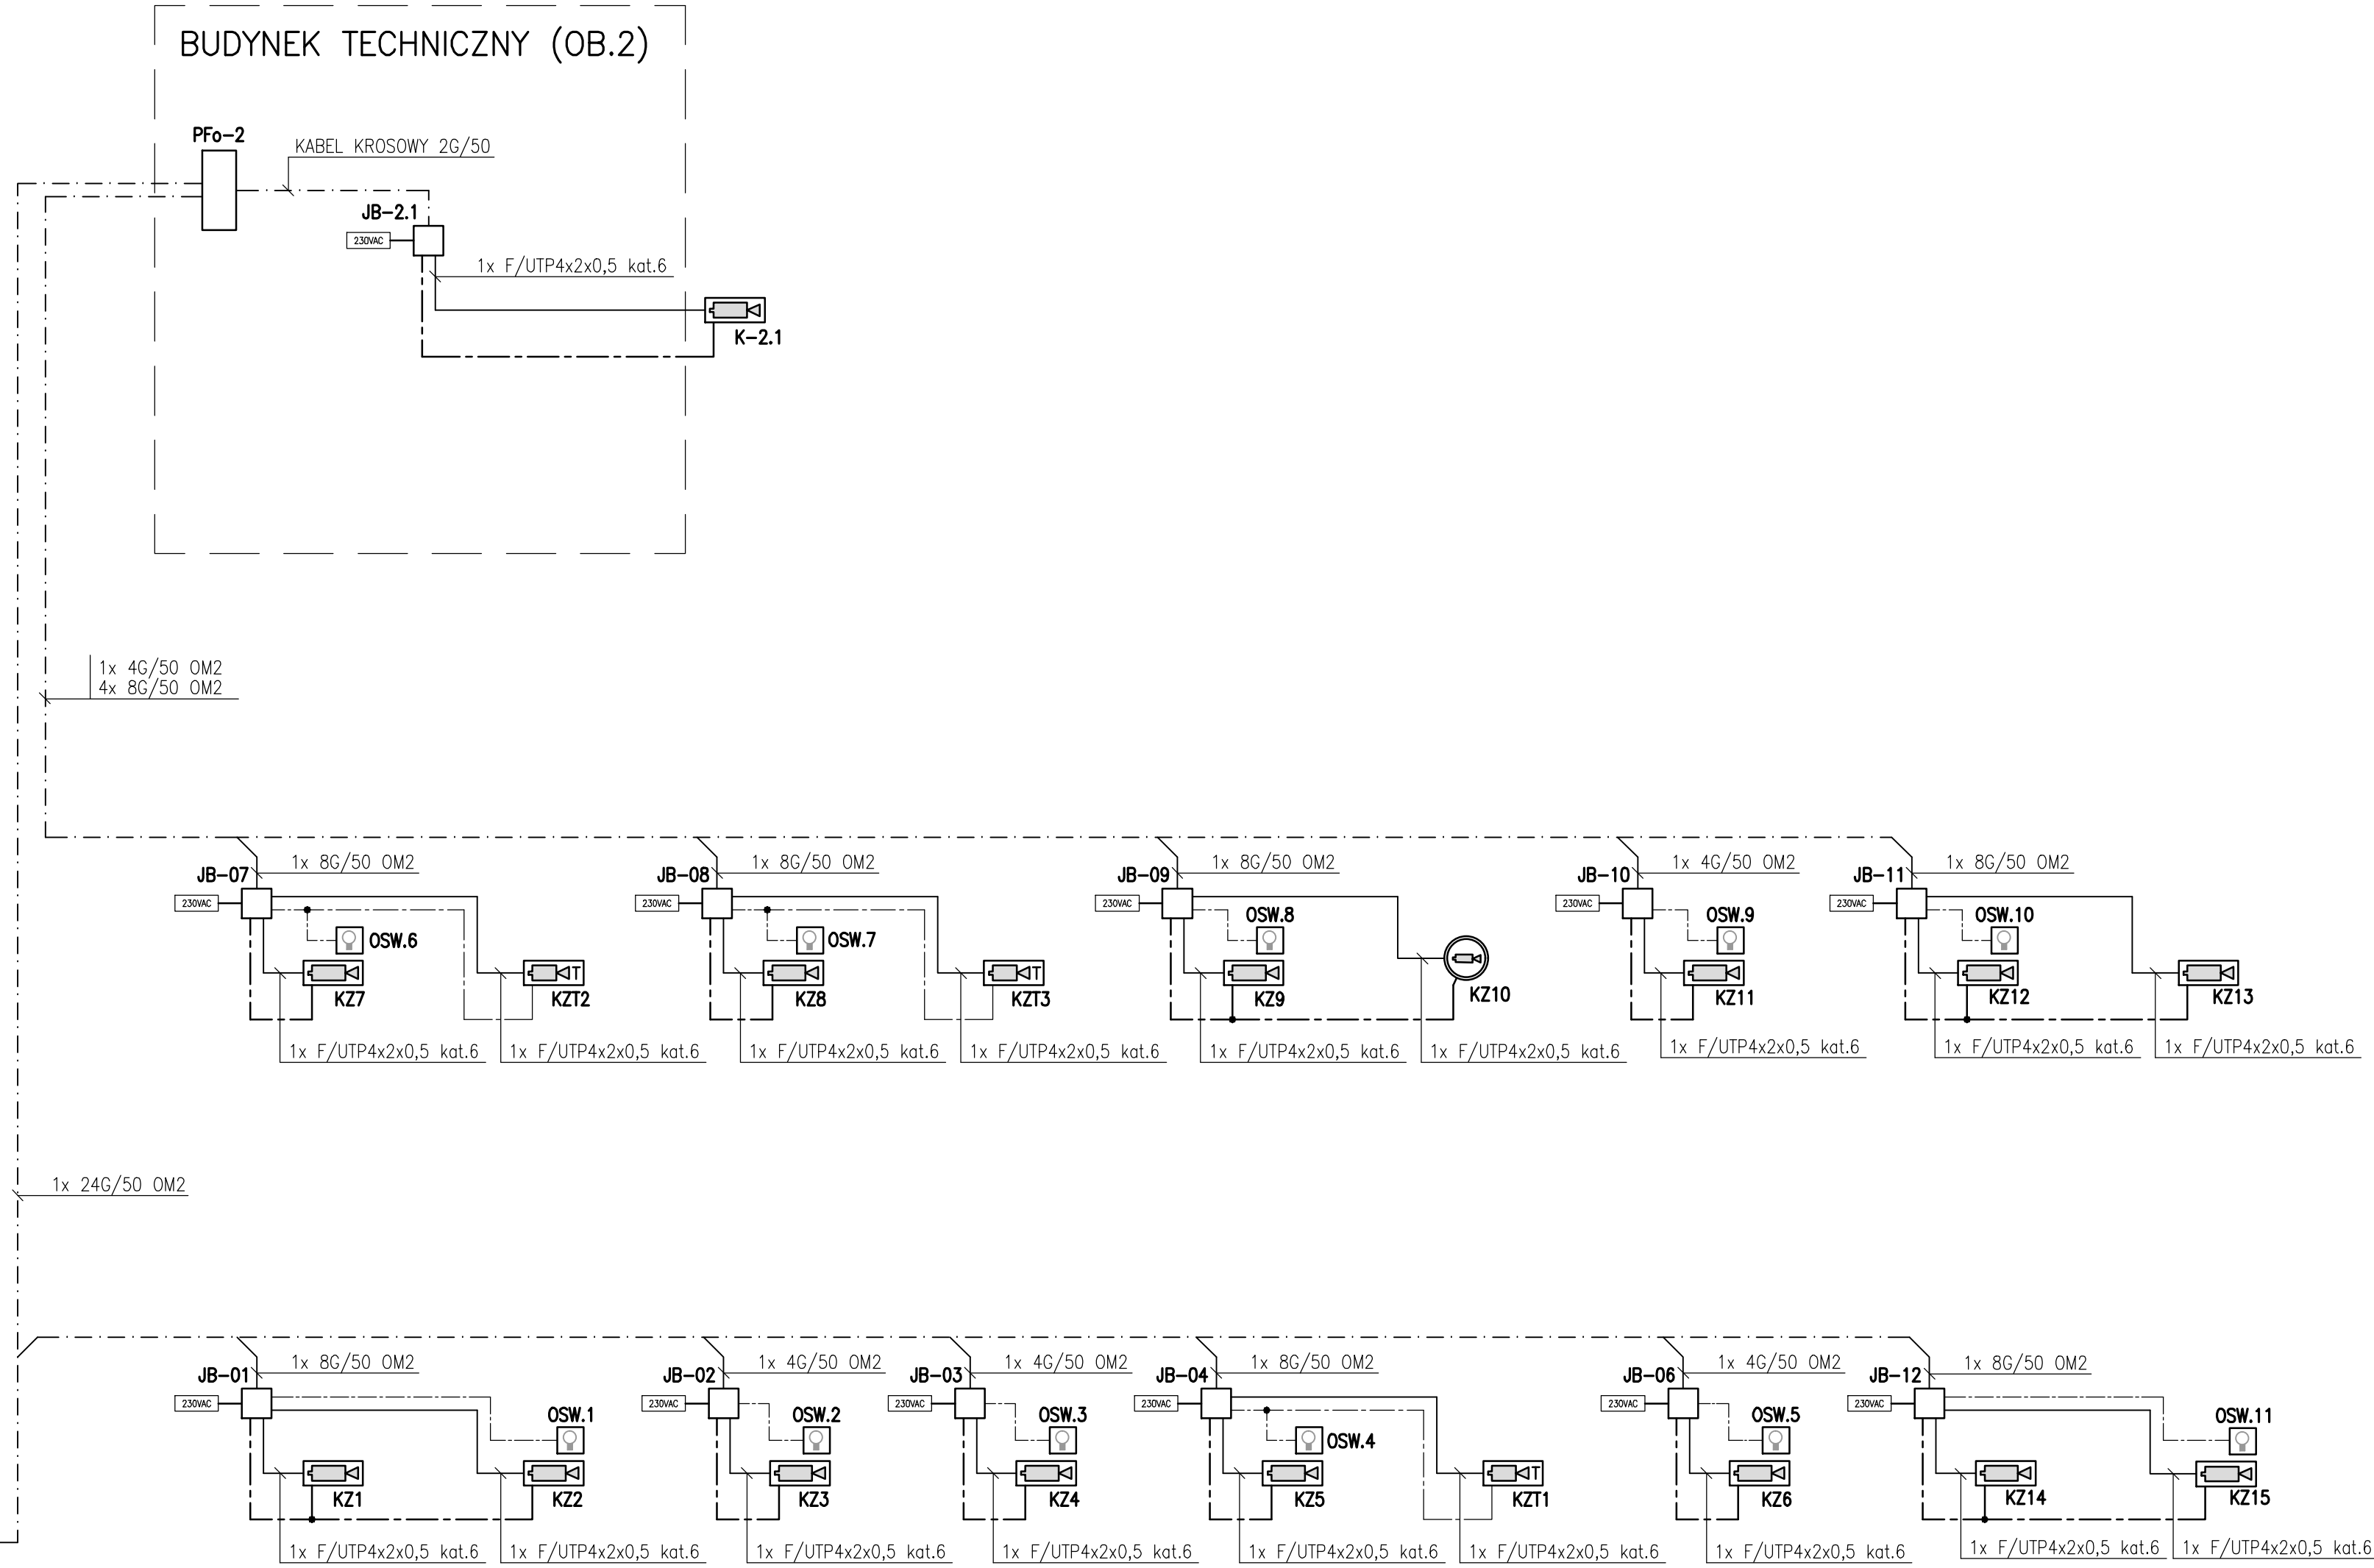

SBI	SZAF SYSTEMOWA BEZPIECZEŃSTWA
Pf6-2	PRZEŁĄCZNICA ŚWIATŁOCIOCIOWA
	KOPLOWANNA KAMERA OPTYCZNA STACJONARNA WEWNĘTRZNA
 A	KOPLOWANNA ANULOWANA KAMERA OPTYCZNA STACJONARNA WEWNĘTRZNA
	KAMERA OPTYCZNA STACJONARNA W OBUDOWIE ZEWNĘTRZNEJ
	KAMERA STACJONARNA TERMOWIZYJNA W OBUDOWIE ZEWNĘTRZNEJ
 (C) (D)	KAMERA OBROTOWA OPTYCZNA W OBUDOWIE ZEWNĘTRZNEJ
 (P) (D)	KAMERA OBROTOWA DUALNA (OPTYCZNO-TERMOWIZYJNA)
	KOMPUTEROWA STACJA ROBOCZA
	KLAWIATURA Z MANIPULATOREM
	MONITOR 25"
 B-02	SKRZYŻENIA ŁĄCZENIOWA
SBI Z 10 	ŁĄCZNIK KABLI kat.6
SBI A 23 W	OSNÓŻKO 1x64S kat.6 p/t
SBI A 20	OSNÓŻKO 1x64S kat.6 n/t
	ZAKŁADKZ SECYDOY DO KAMERY DUALNEJ
 W	JEDNOKANAŁOWY NADAJNIK WISZĄCY
	ZASILANIE 24VDC
	ZASILANIE 220VAC
-----	KABELE I URZĄDZENIA W DOSTAWIE Z MINDA (UŚCETO W PROJEKTACH ARCHITEKTONICZNYCH)

WAGA:

Data		Specj. opinia		Proced. Post.		Logo	
PROCECH Spółka Akcyjna Bok salabrera firmy POWIAŁOWSKA 44C 01-797 Warszawa							
Budowa TWR Poznań wraz z infrastrukturą techniczną – administracyjną Porty Lotnicze – Poznań Lotnisko							
SYSTEM TELEWIZJI DOZOROWEJ (CCTV-IP) SCHEMAT BUDOWY							
Projektant	Int. J. Zieliński	Temat	197/19/98	Specjalizacja:	TELEKOMUNIKACJA		
Projektant	Int. J. Zieliński	Temat	197/19/98	Nr sprawy:	110013	Zespół	P/W
Projektant	Int. P. Bocian	192/19/01					
Projektant	Int. J. Zieliński	89/98					
Opis	Tytuł, int. i rozszerz.		Opis	Data		00-C-311	
					03.03.2012	Skala	