


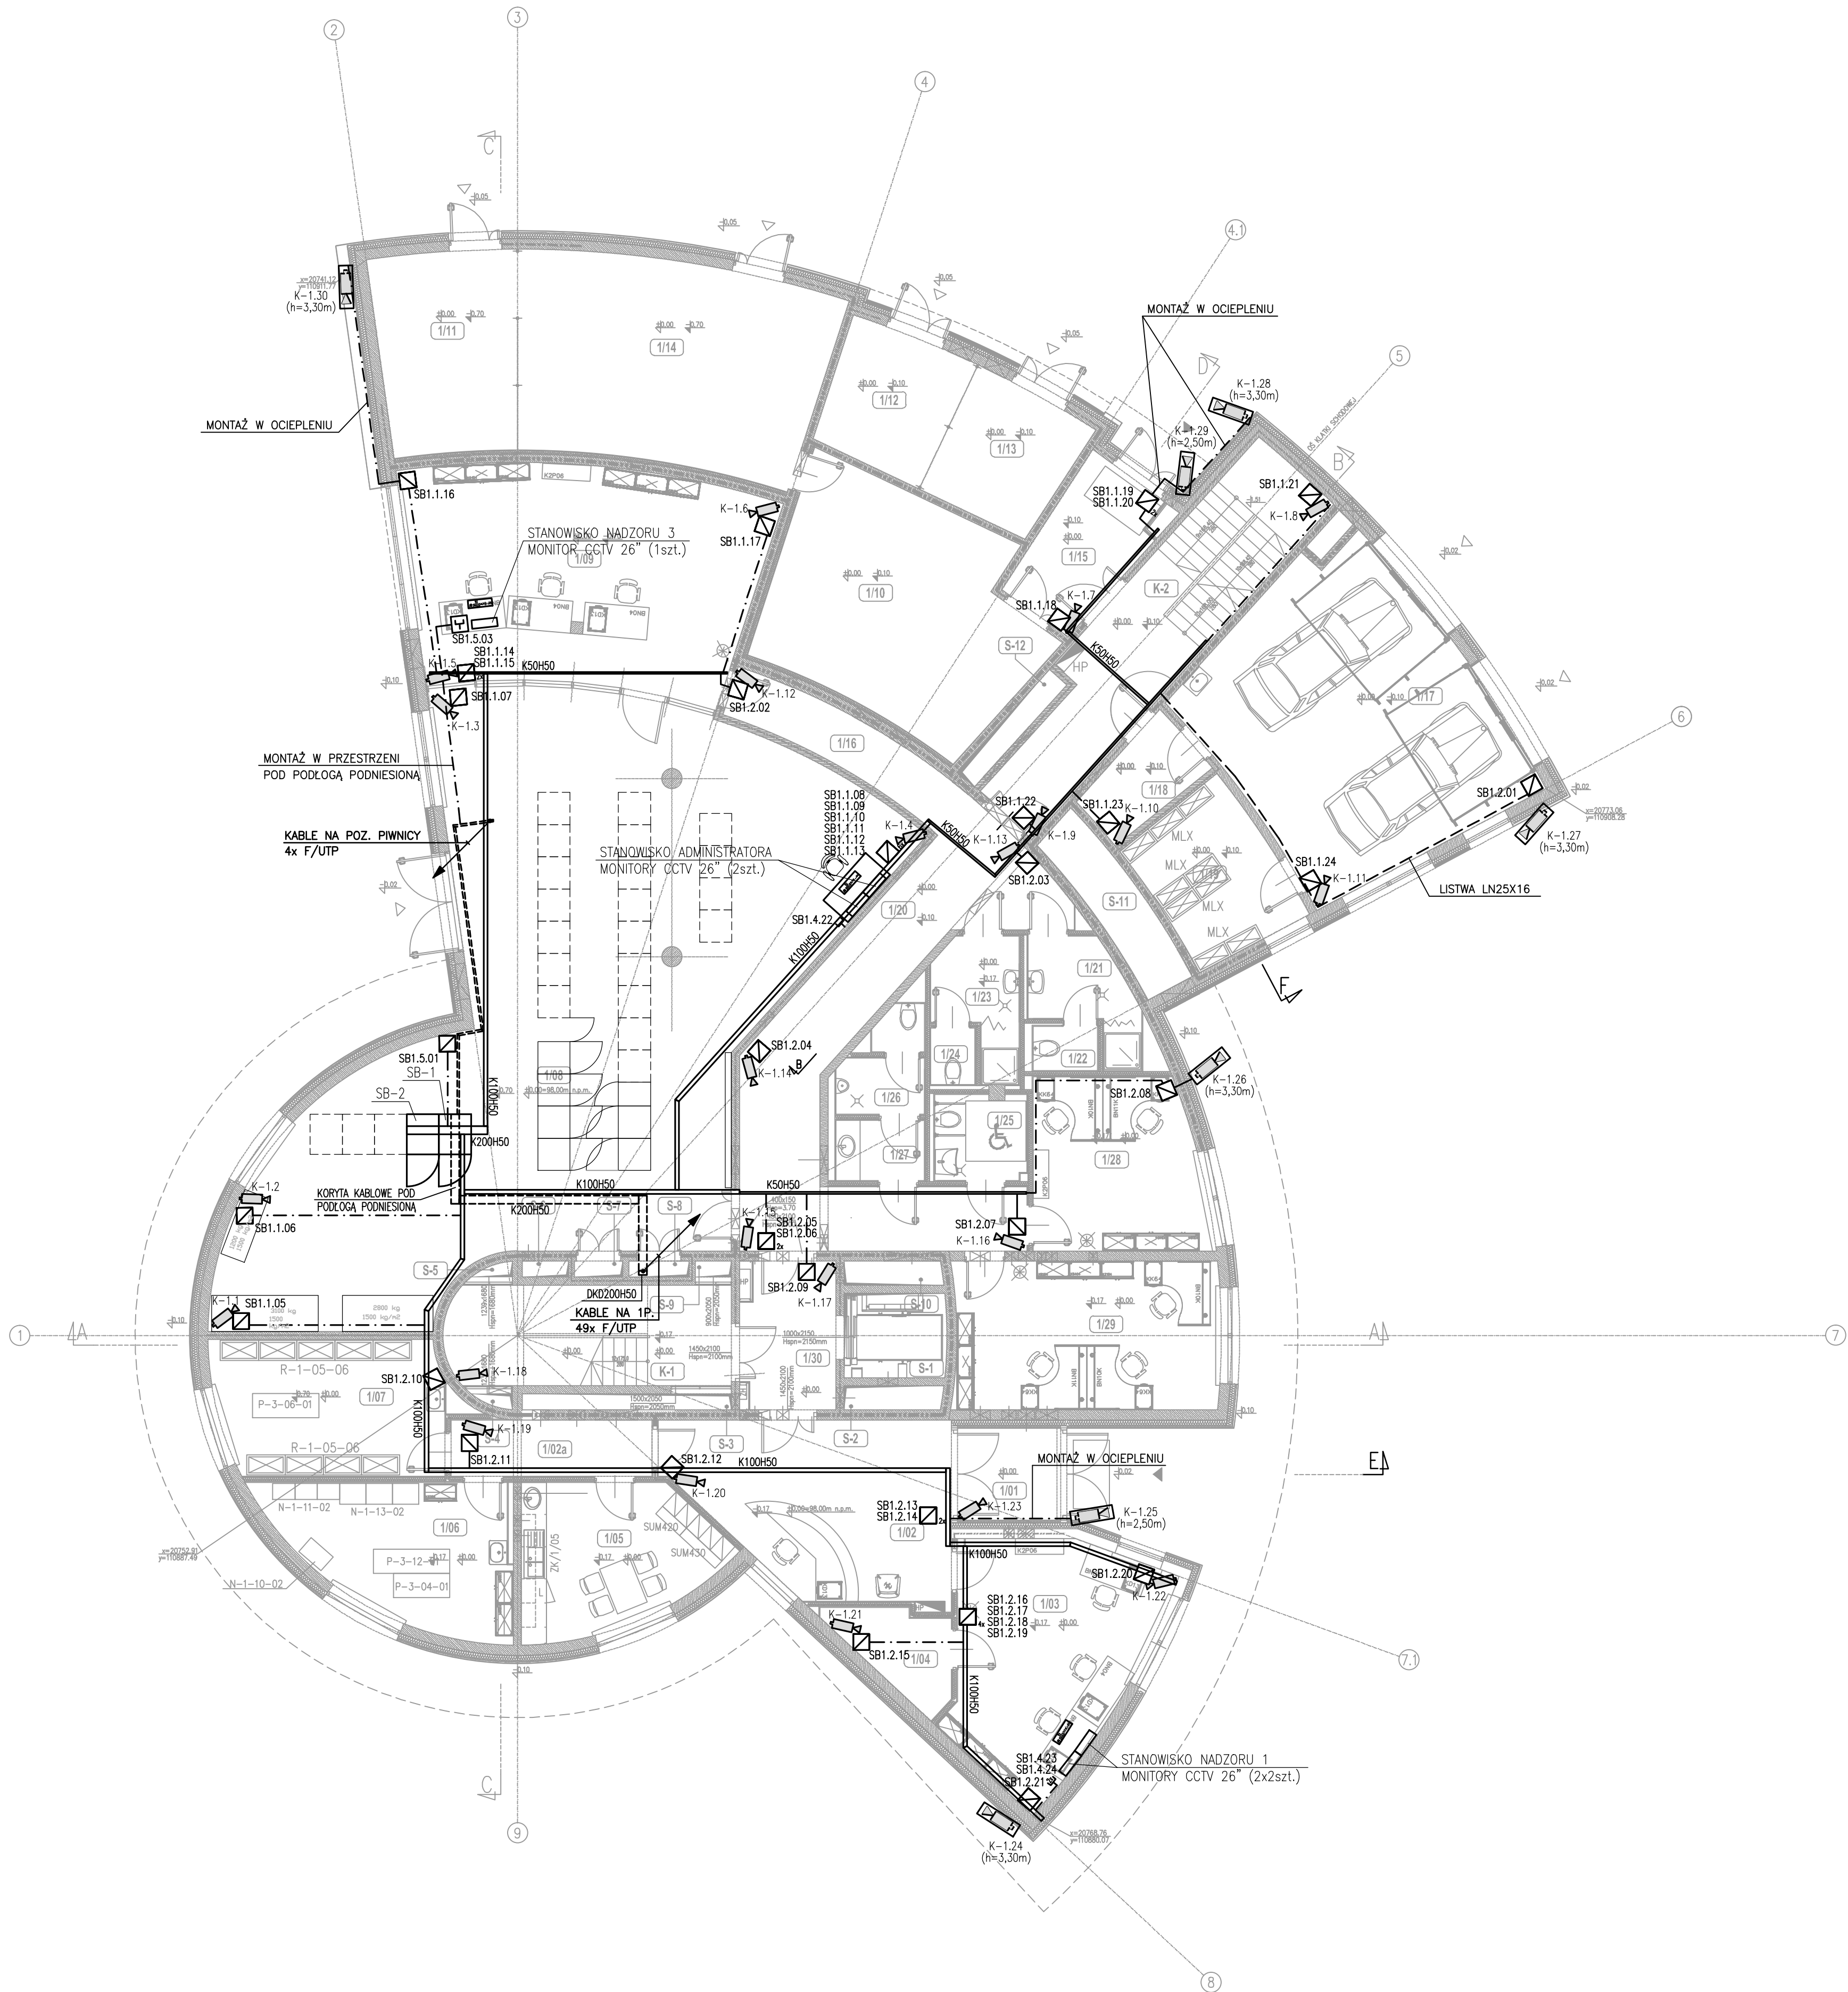

WYKAZ POMIESZCZEŃ									
NR.	NAZWA POMIESZCZENIA	POW. m²	POSADZKA	SUFIT	NR.	NAZWA POMIESZCZENIA	POW. m²	POSADZKA	SUFIT
1/01	PRZEDSIKONIE	5.90	Pt-7	S-7	1/24	KABINA WC	1.55	Pt-4	S-4
1/02	HOL WESKONOWY	27.15	Pt-7	S-2	1/25	TOILETA DLA NIEPEŁNOSPRAWNYCH	4.80	Pt-4	S-4
1/03	KOMUNIKACJA	7.00	Pt-4	S-4	1/26	WC - MĘSKI	4.45	Pt-4	S-4
1/04	POM. OCHRONY I MONITORINGU	26.20	Pt-4	S-4	1/27	PRZEDSIKONIEK - WC - MĘSKI	3.30	Pt-4	S-4
1/05	MAG. BRONI	5.20	Pt-4	S-4	1/28	POM. BIUROWE	17.70	Pt-3	S-4
1/06	ZAPLECZE SOC. DLA PRAC. OCHRONY	16.40	Pt-4	S-4	1/29	POM. BIUROWE	24.40	Pt-3	S-4
1/07	ENER. I MECH. WARSZTAT TECH.	19.15	Pt-4	S-4	1/30	HOL WINDOWY	8.45	Pt-7	S-4
1/08	ENER. I MECH. MAGAZYN	18.90	Pt-4	S-4	K-1	KŁATKA SCHODOWA	17.55	Pt-4	-
1/09	GŁÓWNA SALA TECHNICZNA	149.75	Pt-6	S-4	K-2	KŁATKA SCHODOWA	25.30	Pt-4	S-4
1/10	RADIOKON. POM. DYŻURNYCH	46.00	Pt-6	S-4	S-1	STACHT WINDOWY	5.30	-	-
1/11	UPS	33.80	Pt-4	-	S-3	STACHT	1.45	-	-
1/12	ROZDZIELNIA SN	16.60	Pt-5	-	S-3	STACHT	2.10	-	-
1/13	TRAFO	10.45	Pt-2	-	S-4	STACHT	0.25	-	-
1/14	ROZDZIELNIA NN	10.50	Pt-2	-	S-5	STACHT	0.25	-	-
1/15	PRZEDSIKONIEK	37.50	Pt-5	-	S-6	STACHT	0.45	-	-
1/16	KOMUNIKACJA	8.05	Pt-4	S-7	S-7	STACHT	0.50	-	-
1/17	GABAZ	47.80	Pt-1	-	S-8	STACHT	0.60	-	-
1/18	PRZEDSIKONIEK	5.30	Pt-4	S-4	S-9	STACHT	0.35	-	-
1/19	POM. MAGAZYNOWE	12.10	Pt-4	-	S-10	STACHT	1.45	-	-
1/20	KOMUNIKACJA	35.65	Pt-4	S-4	S-11	STACHT	6.20	-	-
1/21	UMYWALNA MĘSKA	6.20	Pt-4	S-4	S-12	STACHT	1.95	-	-
1/22	KABINA WC	1.75	Pt-4	S-4	POW. NETTO (m²)			684,10	
1/23	UMYWALNA DAMSKA	5.95	Pt-4	S-4					

LEGENDA:

- KAMERA OPTYCZNA STACJONARNA W OBUŁOWIE ZEWNĘTRZNEJ
- KOPUŁKOWA KAMERA OPTYCZNA STACJONARNA WEWNĘTRZNA
- KAMERA OBROTOWA DUALNA (OPTYCZNO-TERMOWIZYJNA)
- ŁĄCZNIK KABLI KAT.6
- GNIAZDO 1xRJ45 kat.6 p/t
- GNIAZDO 1xRJ45 kat.6 n/t
- SB-1 SZAFKA SYSTEMÓW BEZPIECZEŃSTWA
- ZASILACZ SIECIOWY DO KAMERY DUALNEJ
- JEDNOKANAŁOWY NADAJNIK WIZYJNY
- RURY INSTALACYJNE

UWAGA:

- ZASILANIE URZĄDZEŃ NAPIĘCIEM 230VAC UJĘTO W PROJ. ELEKTRYCZNYM

Rev.	Data	Opis zmian	Podpis Proj.		Podpis Spr.
PROCHEM Spółka Akcyjna Rok założenia firmy 1947 ul. Powązkowska 44c 01-797 Warszawa 					
Inwestycja: Budowa TWR Poznań wraz z infrastrukturą techniczną – administracyjną Port Lotniczy – Poznań Ławica					
Adres: WIEŻA KONTROLI RUCHU LOTNICZEGO – OB. NR 1 SYSTEM TELEWIZJI DOZOROWEJ (CCTV-IP)					
Przedmiot: RZUT POZIOMU ±0.00					
Opracował	inż. J. Żelisko	Techom 197/P/99	Specjalność: TELEKOMUNIKACJA		
Projektant	inż. J. Żelisko	Techom 197/P/99	Nr projektu	Faza	PW
			110013	Zespół	Z-5
Gl. projektant	inż. P. Bocian	1512/99/J	Nr rysunku		1-C-322
Sprawdzący	inż. J. Hiszpański	859/64	Re		
Funkcja	Tytuł, imię i nazwisko	Nr uprawnień	Podpis	Data 03.2012	Skala 1:100