


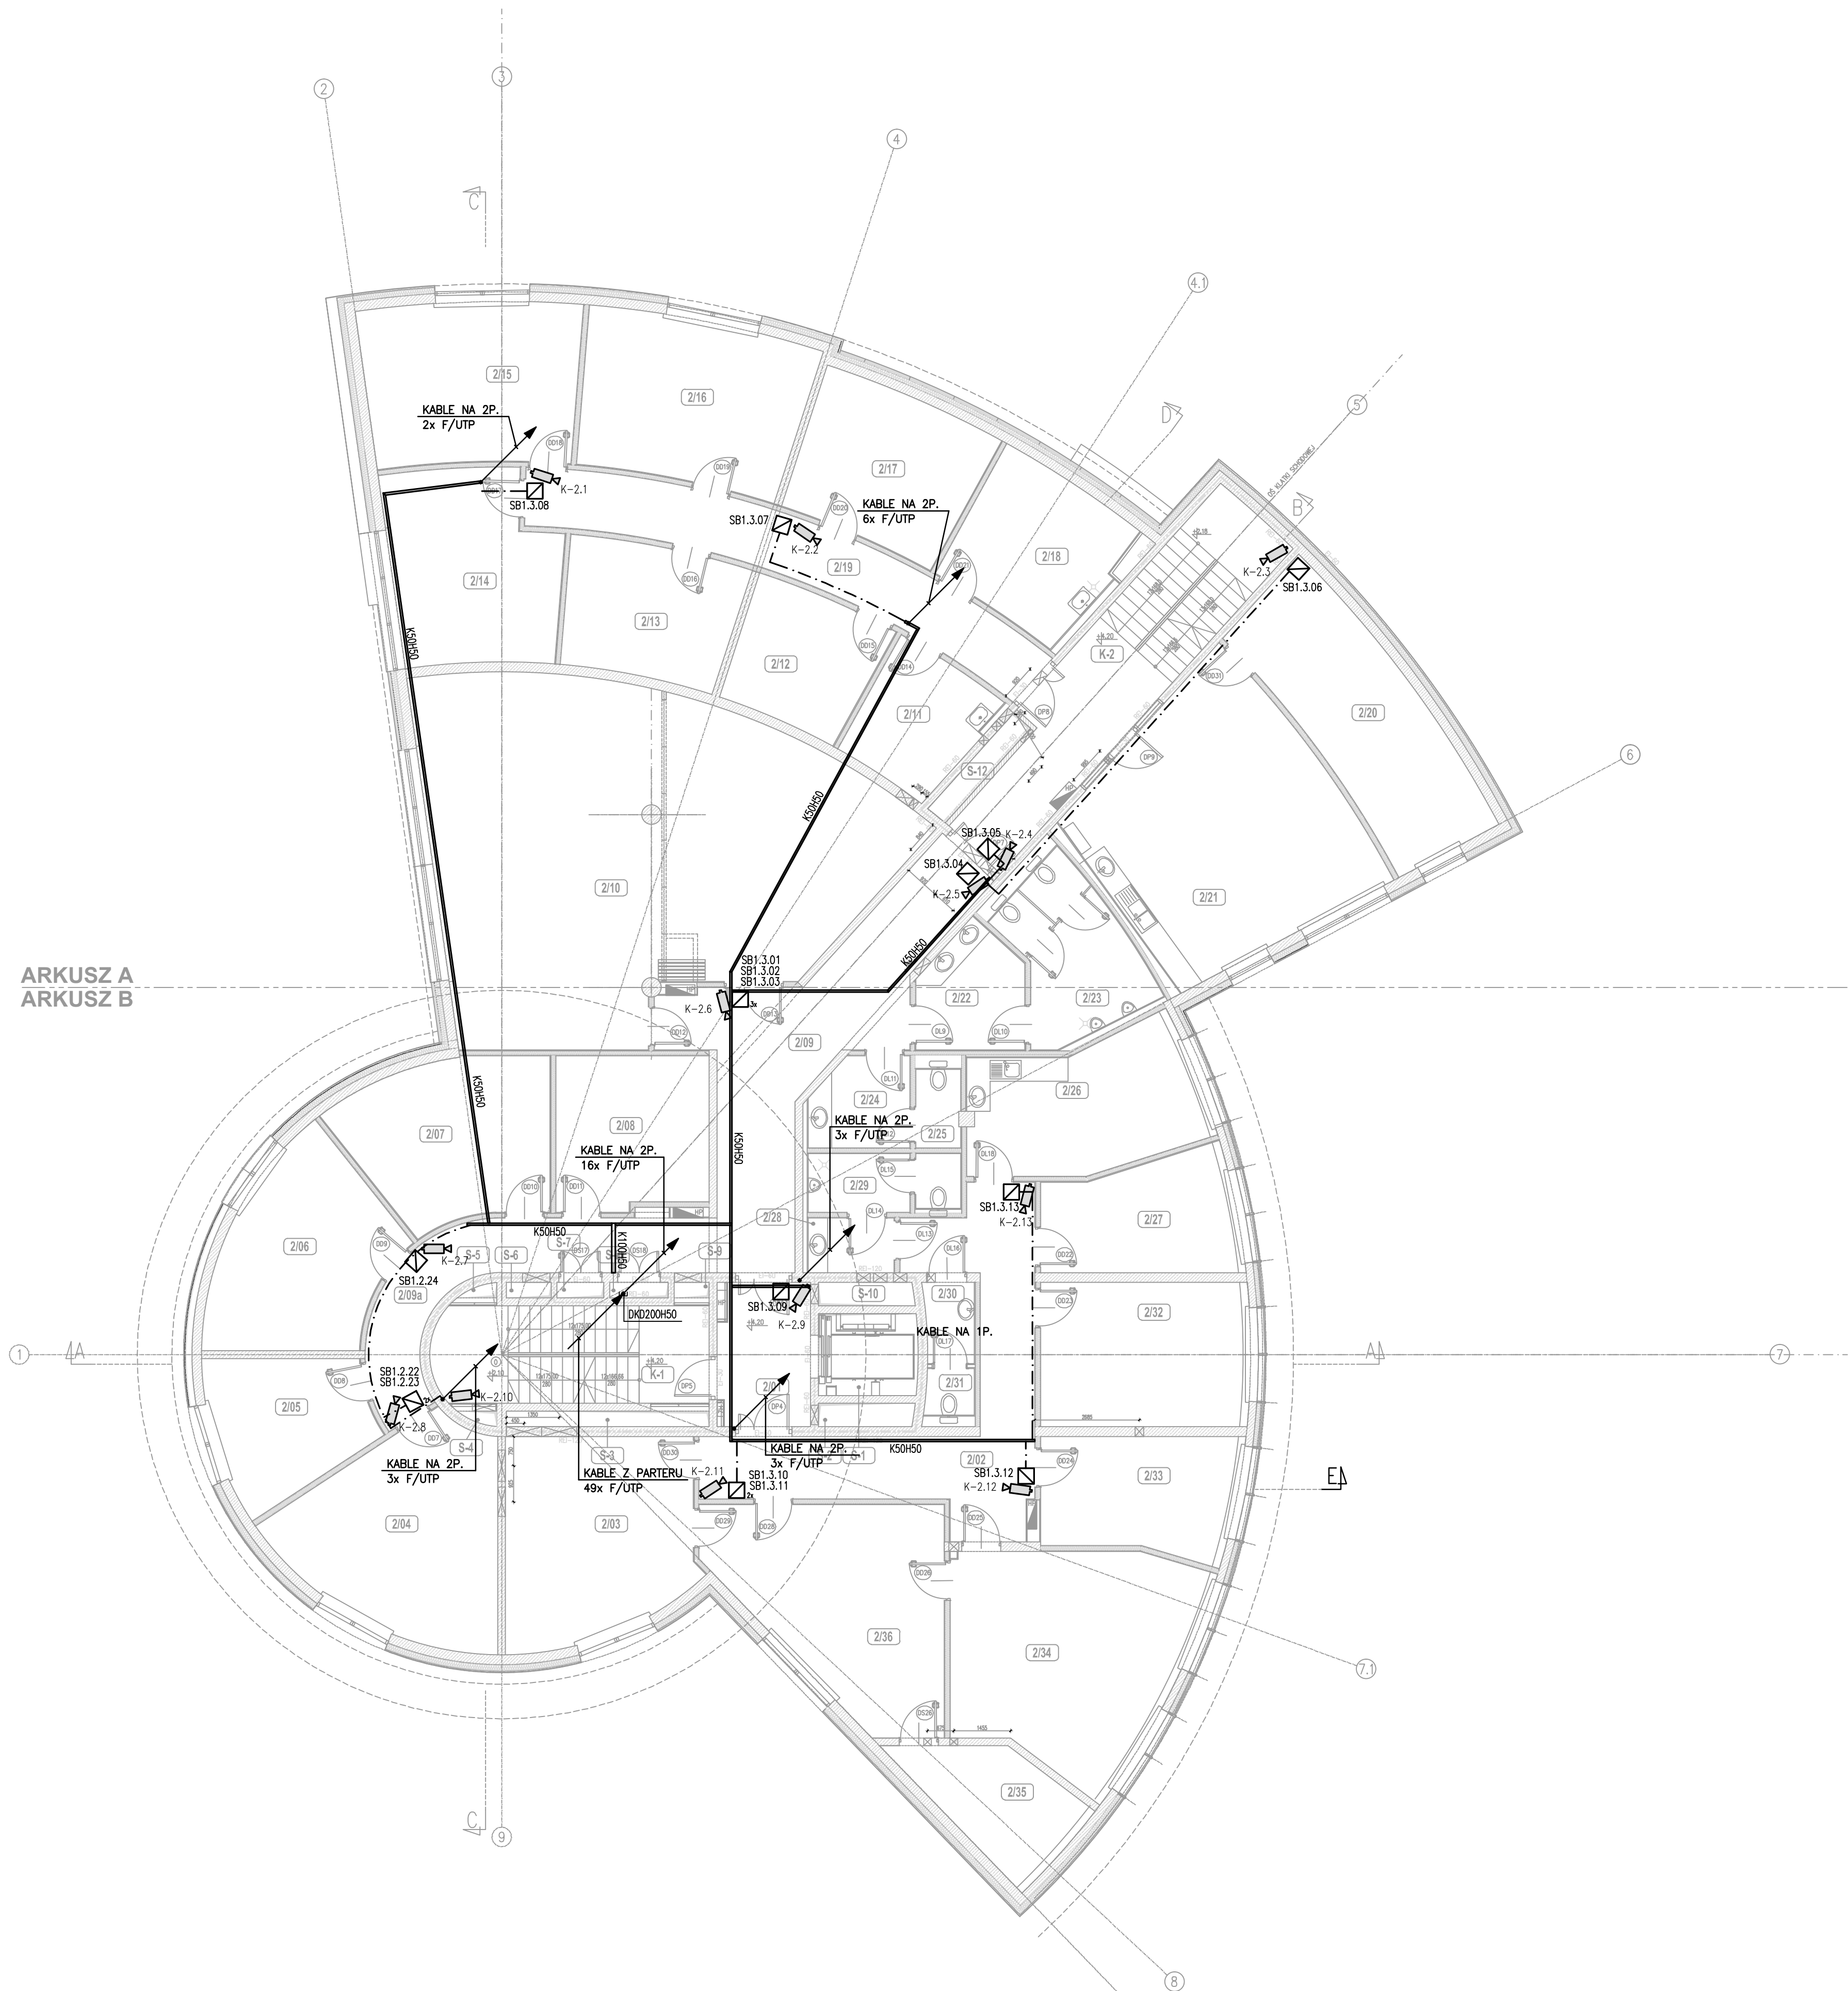

| WYKAZ POMIESZCZEŃ |                                  |                     |         |                                         |      |                                 |                     |         |                                         |
|-------------------|----------------------------------|---------------------|---------|-----------------------------------------|------|---------------------------------|---------------------|---------|-----------------------------------------|
| NR.               | NAZWA POMIESZCZENIA              | POM. m <sup>2</sup> | POSGOZD | SUFF. (m <sup>2</sup> /m <sup>2</sup> ) | NR.  | NAZWA POMIESZCZENIA             | POM. m <sup>2</sup> | POSGOZD | SUFF. (m <sup>2</sup> /m <sup>2</sup> ) |
| 201               | HOL WINDOY                       | 8,85                | Pr-4    | S-4 (100%)                              | 226  | ANEX. UCZENNY Z JADALNA         | 19,05               | Pr-4    | S-4 (100%)                              |
| 202               | KOMUNIKACJA                      | 24,30               | Pr-4    | S-4 (120%)                              | 227  | POM. INSTRUKT. OTZ. ASESOROW    | 13,80               | Pr-3    | S-4 (100%)                              |
| 203               | BURO KIEROWNIKA AMIT PO (ITUR)   | 24,30               | Pr-3    | S-4 (100%)                              | 228  | PRZEDSIĘW. WC - MĘSKI           | 3,10                | Pr-4    | S-4 (100%)                              |
| 204               | POKOJ KIEROWNIKA ATP             | 25,40               | Pr-4    | S-4 (100%)                              | 229  | WC - MĘSKI                      | 5,50                | Pr-4    | S-4 (100%)                              |
| 205               | SEKRETARIAT                      | 13,20               | Pr-3    | S-4 (100%)                              | 230  | PRZEDSIĘW. WC - DAMSKI          | 2,60                | Pr-4    | S-4 (100%)                              |
| 206               | POKOJ KIEROWNIKA ATP I ATYR      | 20,30               | Pr-4    | S-4 (100%)                              | 231  | WC - DAMSKI                     | 1,50                | Pr-4    | S-4 (100%)                              |
| 207               | MAGAZYN ATP                      | 19,75               | Pr-4    | S-4 (100%)                              | 232  | POM. BIUROWE                    | 19,85               | Pr-3    | S-4 (100%)                              |
| 208               | MAGAZYN ARTYKUŁÓW BIUROWYCH      | 15,75               | Pr-3    | S-4 (100%)                              | 233  | POM. SUPERVISOROW               | 14,80               | Pr-4    | S-4 (100%)                              |
| 209               | KOMUNIKACJA                      | 30,80               | Pr-4    | S-4 (100%)                              | 234  | BURO KIEROWNIKA ARR             | 31,70               | Pr-3    | S-4 (100%)                              |
| 209a              | KOMUNIKACJA                      | 16,10               | Pr-4    | S-4 (100%)                              | 235  | POM. CHOROBNIE CASO             | 10,40               | Pr-4    | S-4 (100%)                              |
| 210               | SALA SZCZEG. ENDOWO-KONFERENC.   | 90,75               | Pr-3    | S-5 (100%)                              | 236  | SEKRETARIAT ARR. AMIT PO (ITUR) | 27,40               | Pr-3    | S-4 (100%)                              |
| 211               | STAJNIA PRAC. UTRZYMANIA BUD.    | 8,70                | Pr-4    | S-4 (100%)                              | K-1  | KLATKA SCHOODOWA                | 17,55               | Pr-4    |                                         |
| 212               | POMIESZCZENIE TECHNICZNE         | 11,70               | Pr-4    | S-4 (100%)                              | K-2  | KLATKA SCHOODOWA                | 25,40               | Pr-4    | S-4 (100%)                              |
| 213               | TELEFICHNIA MAGAZYN              | 14,60               | Pr-4    | S-4 (100%)                              | S-1  | SZACHI WINDOY                   | 5,30                | -       | -                                       |
| 214               | RADIONOM. POM. WARSZTAT          | 19,90               | Pr-4    | S-4 (100%)                              | S-2  | SZACHI                          | 1,45                | -       | -                                       |
| 215               | ENERG. I MECH. - POM. DYŻURNE    | 22,20               | Pr-4    | S-4 (100%)                              | S-3  | SZACHI                          | 2,10                | -       | -                                       |
| 216               | TELEFICH. POM. DYŻ. WARSZTAT.    | 23,10               | Pr-4    | S-4 (100%)                              | S-4  | SZACHI                          | 0,25                | -       | -                                       |
| 217               | RADIONOKOMUNIKACJA               | 12,20               | Pr-4    | S-4 (100%)                              | S-5  | SZACHI                          | 0,25                | -       | -                                       |
| 218               | POM. BRULONK.-SEW.SPRAZATACZY    | 14,80               | Pr-4    | S-4 (100%)                              | S-6  | SZACHI                          | 0,45                | -       | -                                       |
| 219               | KORYZAT                          | 21,10               | Pr-4    | S-1 (120%)                              | S-7  | SZACHI                          | 0,50                | -       | -                                       |
| 220               | ZAPLECZE JADALNI                 | 23,65               | Pr-4    | S-5 (100%)                              | S-8  | SZACHI                          | 0,60                | -       | -                                       |
| 221               | ANEX. KUCH. Z JAD. DALI TECHNIKI | 40,80               | Pr-4    | S-5 (100%)                              | S-9  | SZACHI                          | 0,35                | -       | -                                       |
| 222               | PRZEDSIĘW. WC - MĘSKI            | 7,60                | Pr-4    | S-4 (100%)                              | S-10 | SZACHI                          | 1,45                | -       | -                                       |
| 223               | WC - MĘSKI                       | 12,10               | Pr-4    | S-4 (100%)                              | S-12 | SZACHI                          | 1,90                | -       | -                                       |
| 224               | PRZEDSIĘW. WC - DAMSKI           | 5,60                | Pr-4    | S-4 (100%)                              |      |                                 |                     |         |                                         |
| 225               | WC - DAMSKI                      | 2,30                | Pr-4    | S-4 (100%)                              |      |                                 |                     |         |                                         |
|                   |                                  |                     |         |                                         |      | POW. NETTO ( m <sup>2</sup> )   | 746,65              |         |                                         |

ARKUSZ A  
ARKUSZ B

|   |   |   |                 |             |                          |             |
|---|---|---|-----------------|-------------|--------------------------|-------------|
| A   | Rew./Data   | Opis zmian                                                                                         |                 |             | Podpis Proj.             | Podpis Spr. |
| A - Prowa autorskie do tego rysunku przesyłając PROCEM S.A.<br>Bez jakiegoby zastrzeżenia nie może być wykorzystywana lub reprodukowana | <div style="text-align: center;">  <h1>PROCHEM Spółka Akcyjna</h1> <p>Rok założenia firmy 1947</p> <p>ul.Powązkowska 44c 01-797 Warszawa</p> </div> |   |                 |             |                          |             |
|   | Inwestycja   | Budowa TWR Poznań wraz z infrastrukturą techniczną – administracyjną Port Lotniczy – Poznań Ławica |                 |             |                          |             |
|   | Adres   |   |                 |             |                          |             |
|   | Objekt   | WIEŻA KONTROLI RUCHU LOTNICZEGO – OB. NR 1 SYSTEM TELEWIZJI DOZOROWEJ (CCTV-IP) RZUT POZIOMY +4.20 |                 |             |                          |             |
|   | Priemiot   |   |                 |             |                          |             |
|   | Opracował   | inż. J. Zieliński                                                                                  | Techom 197/P/99 | Specjalność | TELEKOMUNIKACJA          |             |
| Projektant   | inż. J. Zieliński   | Techom 197/P/99                                                                                    | Nr projektu     | Faza        | PW                       |             |
|   |   |   | 110013          | Zespół      | Z-5                      |             |
| Gł. projektant   | inż. P. Bocian   | 1512/99/U                                                                                          | Nr rysunku      | 1-C-323     | Rewizja 0                |             |
| Sprawdzący   | inż. J. Hiszpański   | 859/64                                                                                             |                 |             |                          |             |
| Funkcja   | Tytuł, imię i nazwisko   |   | Nr uprawnień    | Podpis      | Data 03.2012 Skala 1:100 |             |