


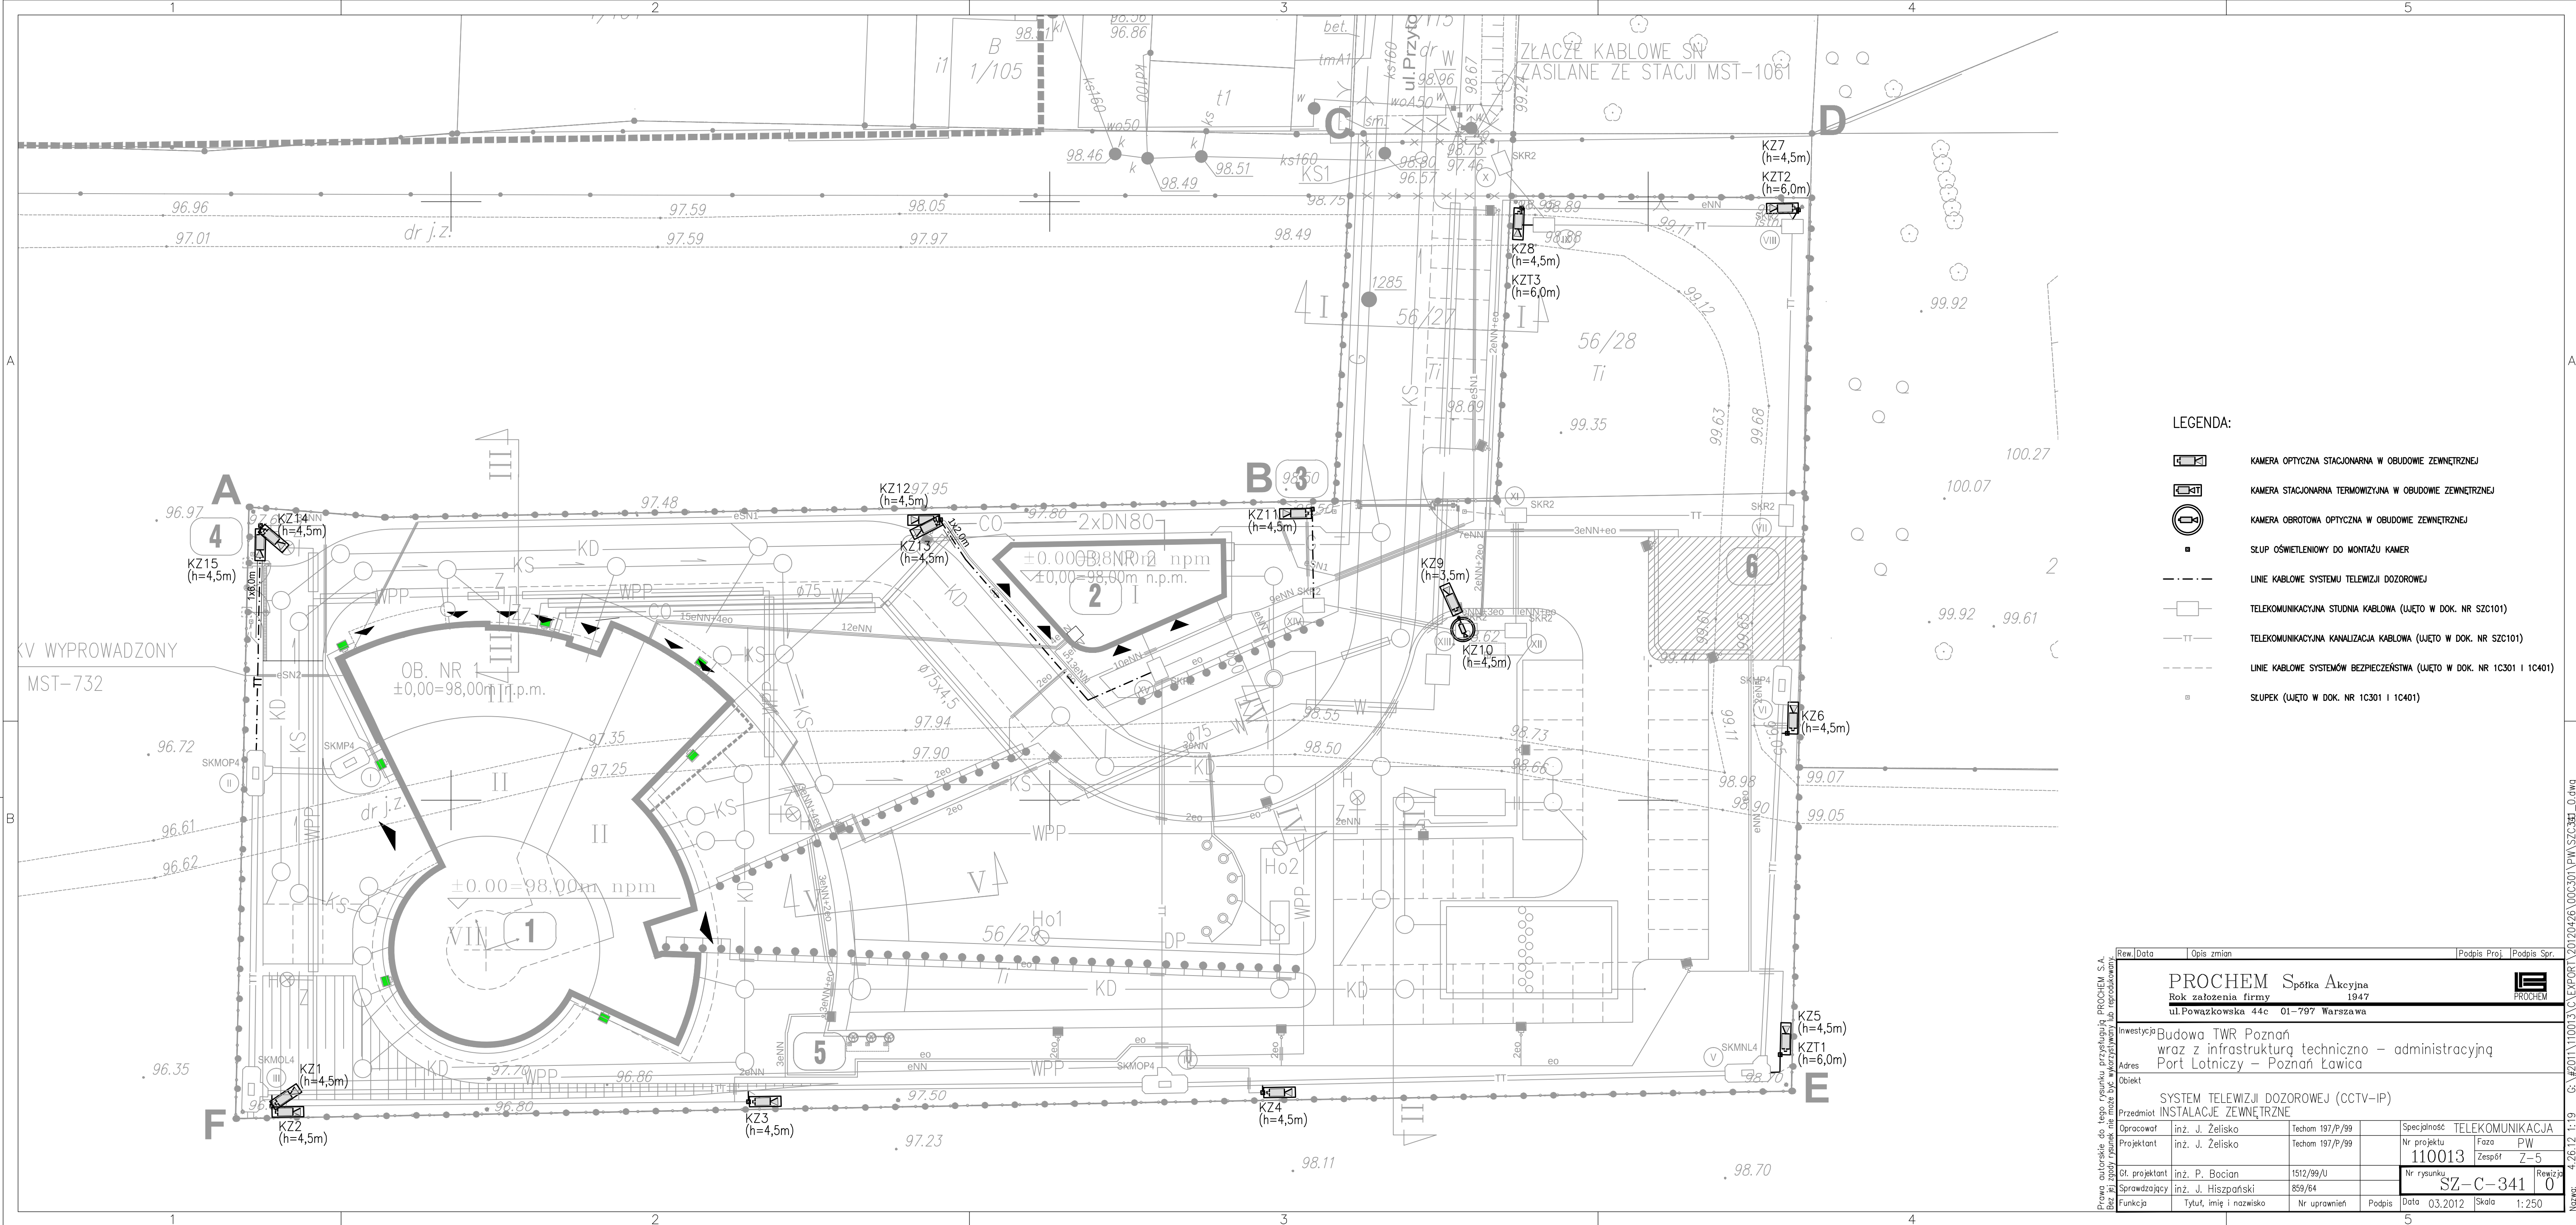

LEGENDA:

- KAMERA OPTYCZNA STACJONARNA W OBUDOWIE ZEWNĘTRZNEJ
- KAMERA STACJONARNA TERMOWIZYJNA W OBUDOWIE ZEWNĘTRZNEJ
- KAMERA OBROTOWA OPTYCZNA W OBUDOWIE ZEWNĘTRZNEJ
- SŁUP OŚWIETLENIOWY DO MONTAŻU KAMER
- LINIE KABLOWE SYSTEMU TELEWIZJI DOZOROWEJ
- TELEKOMUNIKACYJNA STACJA KABLOWA (UJĘTO W DOK. NR SZC101)
- TELEKOMUNIKACYJNA KANALIZACJA KABLOWA (UJĘTO W DOK. NR SZC101)
- LINIE KABLOWE SYSTEMÓW BEZPIECZEŃSTWA (UJĘTO W DOK. NR 1C301 I 1C401)
- SŁUPEK (UJĘTO W DOK. NR 1C301 I 1C401)

Rew.	Data	Opis zmian	Podpis Proj.	Podpis Spr.
PROCHEM Spółka Akcyjna Rok założenia firmy 1947 ul.Powązkowska 44c 01-797 Warszawa				
Investycja	Budowa TWR Poznań wraz z infrastrukturą techniczną – administracyjną			
Adres	Port Lotniczy – Poznań Ławica			
Obiekt	SYSTEM TELEWIZJI DOZOROWEJ (CCTV-IP)			
Przedmiot	INSTALACJE ZEWNĘTRZNE			
Opracował	inż. J. Żelisko	Techom 197/P/99	Specjalność	TELEKOMUNIKACJA
Projektant	inż. J. Żelisko	Techom 197/P/99	Nr projektu	110013
Gł. projektant	inż. P. Bocian	1512/99/U	Faza	PW
Sprawdzający	inż. J. Hiszpański	859/64	Zespół	Z-5
Funkcja	Tytuł, imię i nazwisko	Nr uprawnień	Podpis	Revizja
				0
			Data 03.2012	Skala 1:250

Prawa autorskie do tego rysunku przysługują PROCHEM S.A. Bez jej zgody rysunek nie może być wykorzystywany lub reprodukowany.

Nazwa: 4.26.12 1:19 G:\2011\110013\EXPORT\20120426\00C301\DWG\0_TWC301.dwg