


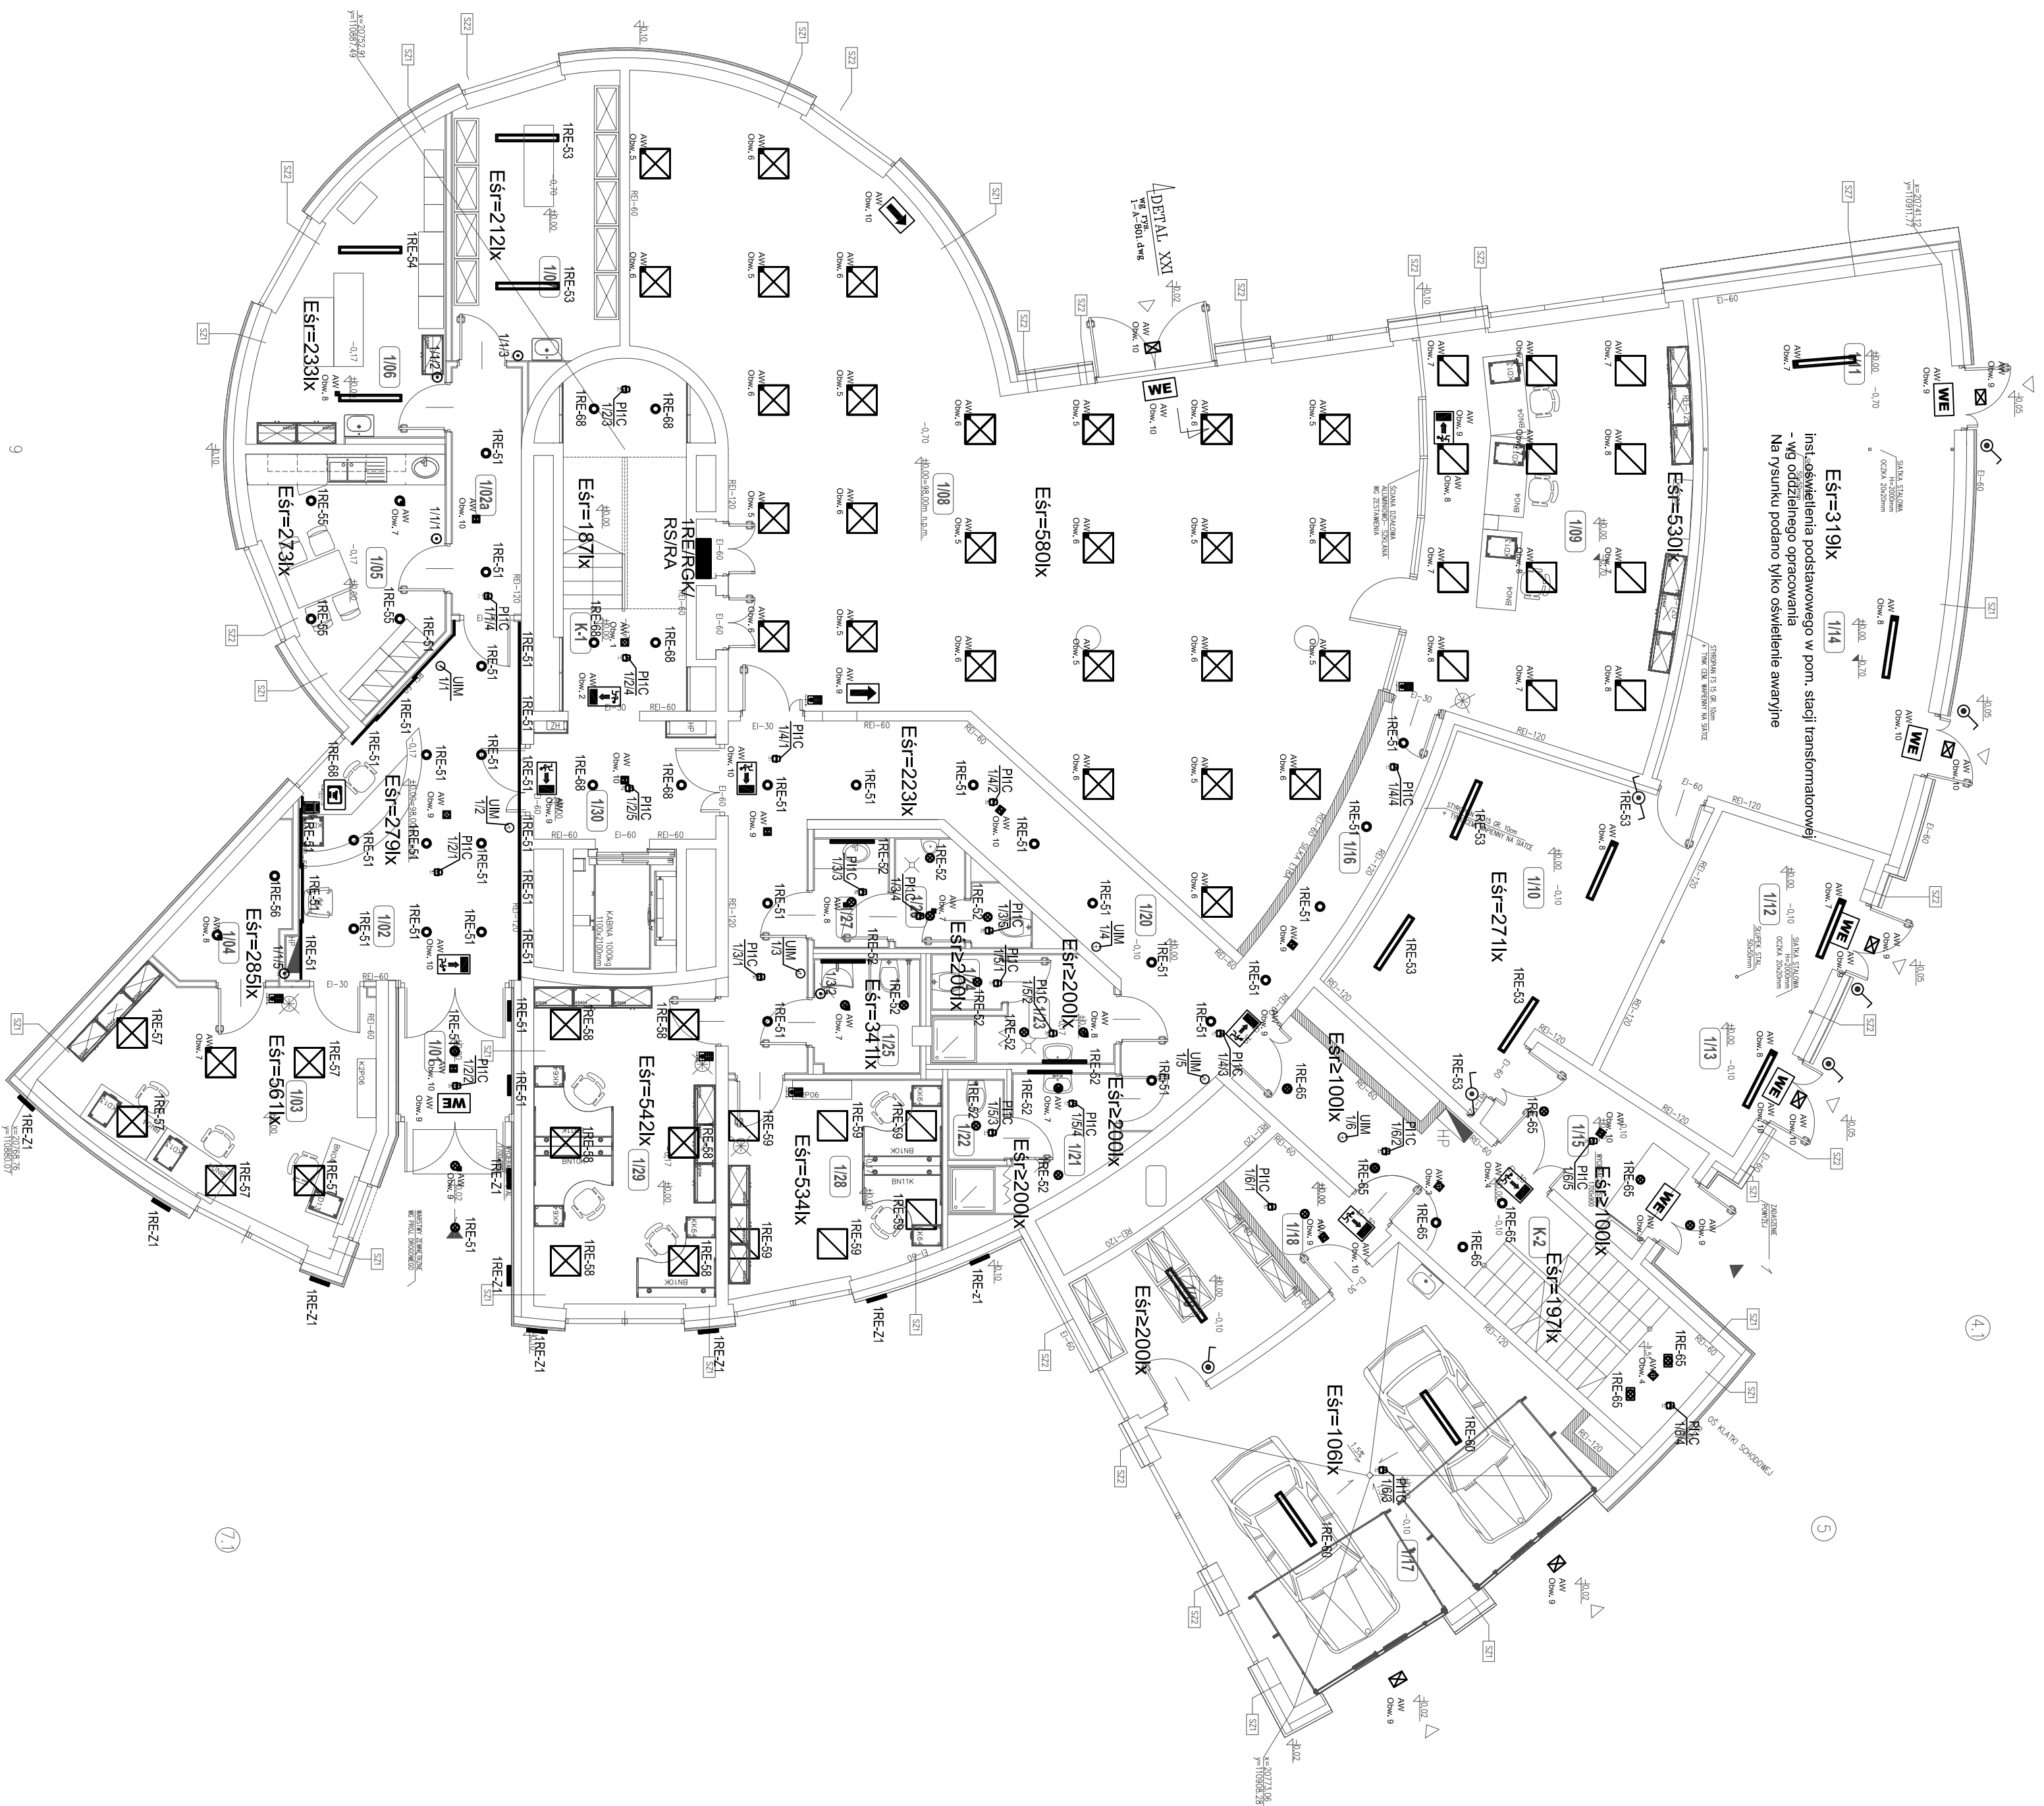

WYKAZ POMIESZCZEŃ


LEGENDA

Oprawa hermetyczna IP65 2x36W EVG-T ufitlie 2x36W EVG
PC

- | | |
|---|---|
|  | Downlight LED 25W DIM DALI - RX025 DALI |
|  | Downlight LED 23W DALI IP54 - RX025 DALI IP54
o wysokości sprężności - LECHENITI |
|  | Oprawa rastrowa 3x14W PAR DIM DALI
o wysokości sprężności - LECHENITI |
|  | Oprawa rastrowa 4x14W PAR DIM DALI
o wysokości sprężności - LECHENITI |
|  | Oprawa LED 4x17W regulowana DIM DALI-RXA |
|  | Oprawa LED 2x17W regulowana DIM DALI-RXA |
|  | Oprawa świetłokowa LSN 1x14W opal T5 14W IP20 |
|  | Downlight nastrojowy LED 25W DALI IP54 - RX025 N DALI IP54 |
|  | Oprawa rastrowa nastrojowa 3x14W PAR DIM DALI
o wysokości sprężności - LECHENITI |
|  | Oprawa LED typu DXL-68-121 CW 525 |
|  | Oprawa LED typu DXL-2091 WN NO |
|  | Oprawa LED typu DXL-20241 WN NO |
|  | Oprawa LED typu DXL-20361 WN NO |
|  | Oprawa ośw. awaryjnego Atlantic Outdoor LEDCG-S IP65 |
|  | Oprawa ośw. awaryjnego Guidel LED 2x2W asym. |
|  | Oprawa ośw. awaryjnego Guidel LED 2x2W sym. |
|  | Oprawa ośw. awaryjnego Guidel LED 2x2W z pilotagem |
|  | Oprawa zastłana z rozdzielni centralnej baterii; obwód nr 15 |
|  | Łącznik jednobiegunowy p/ł IP20 |
|  | Łącznik jednobiegunowy p/ł IP44 |
|  | Łącznik schodowy p/ł IP44 |
|  | Łącznik impulsowy IP20 |

[illegible]