


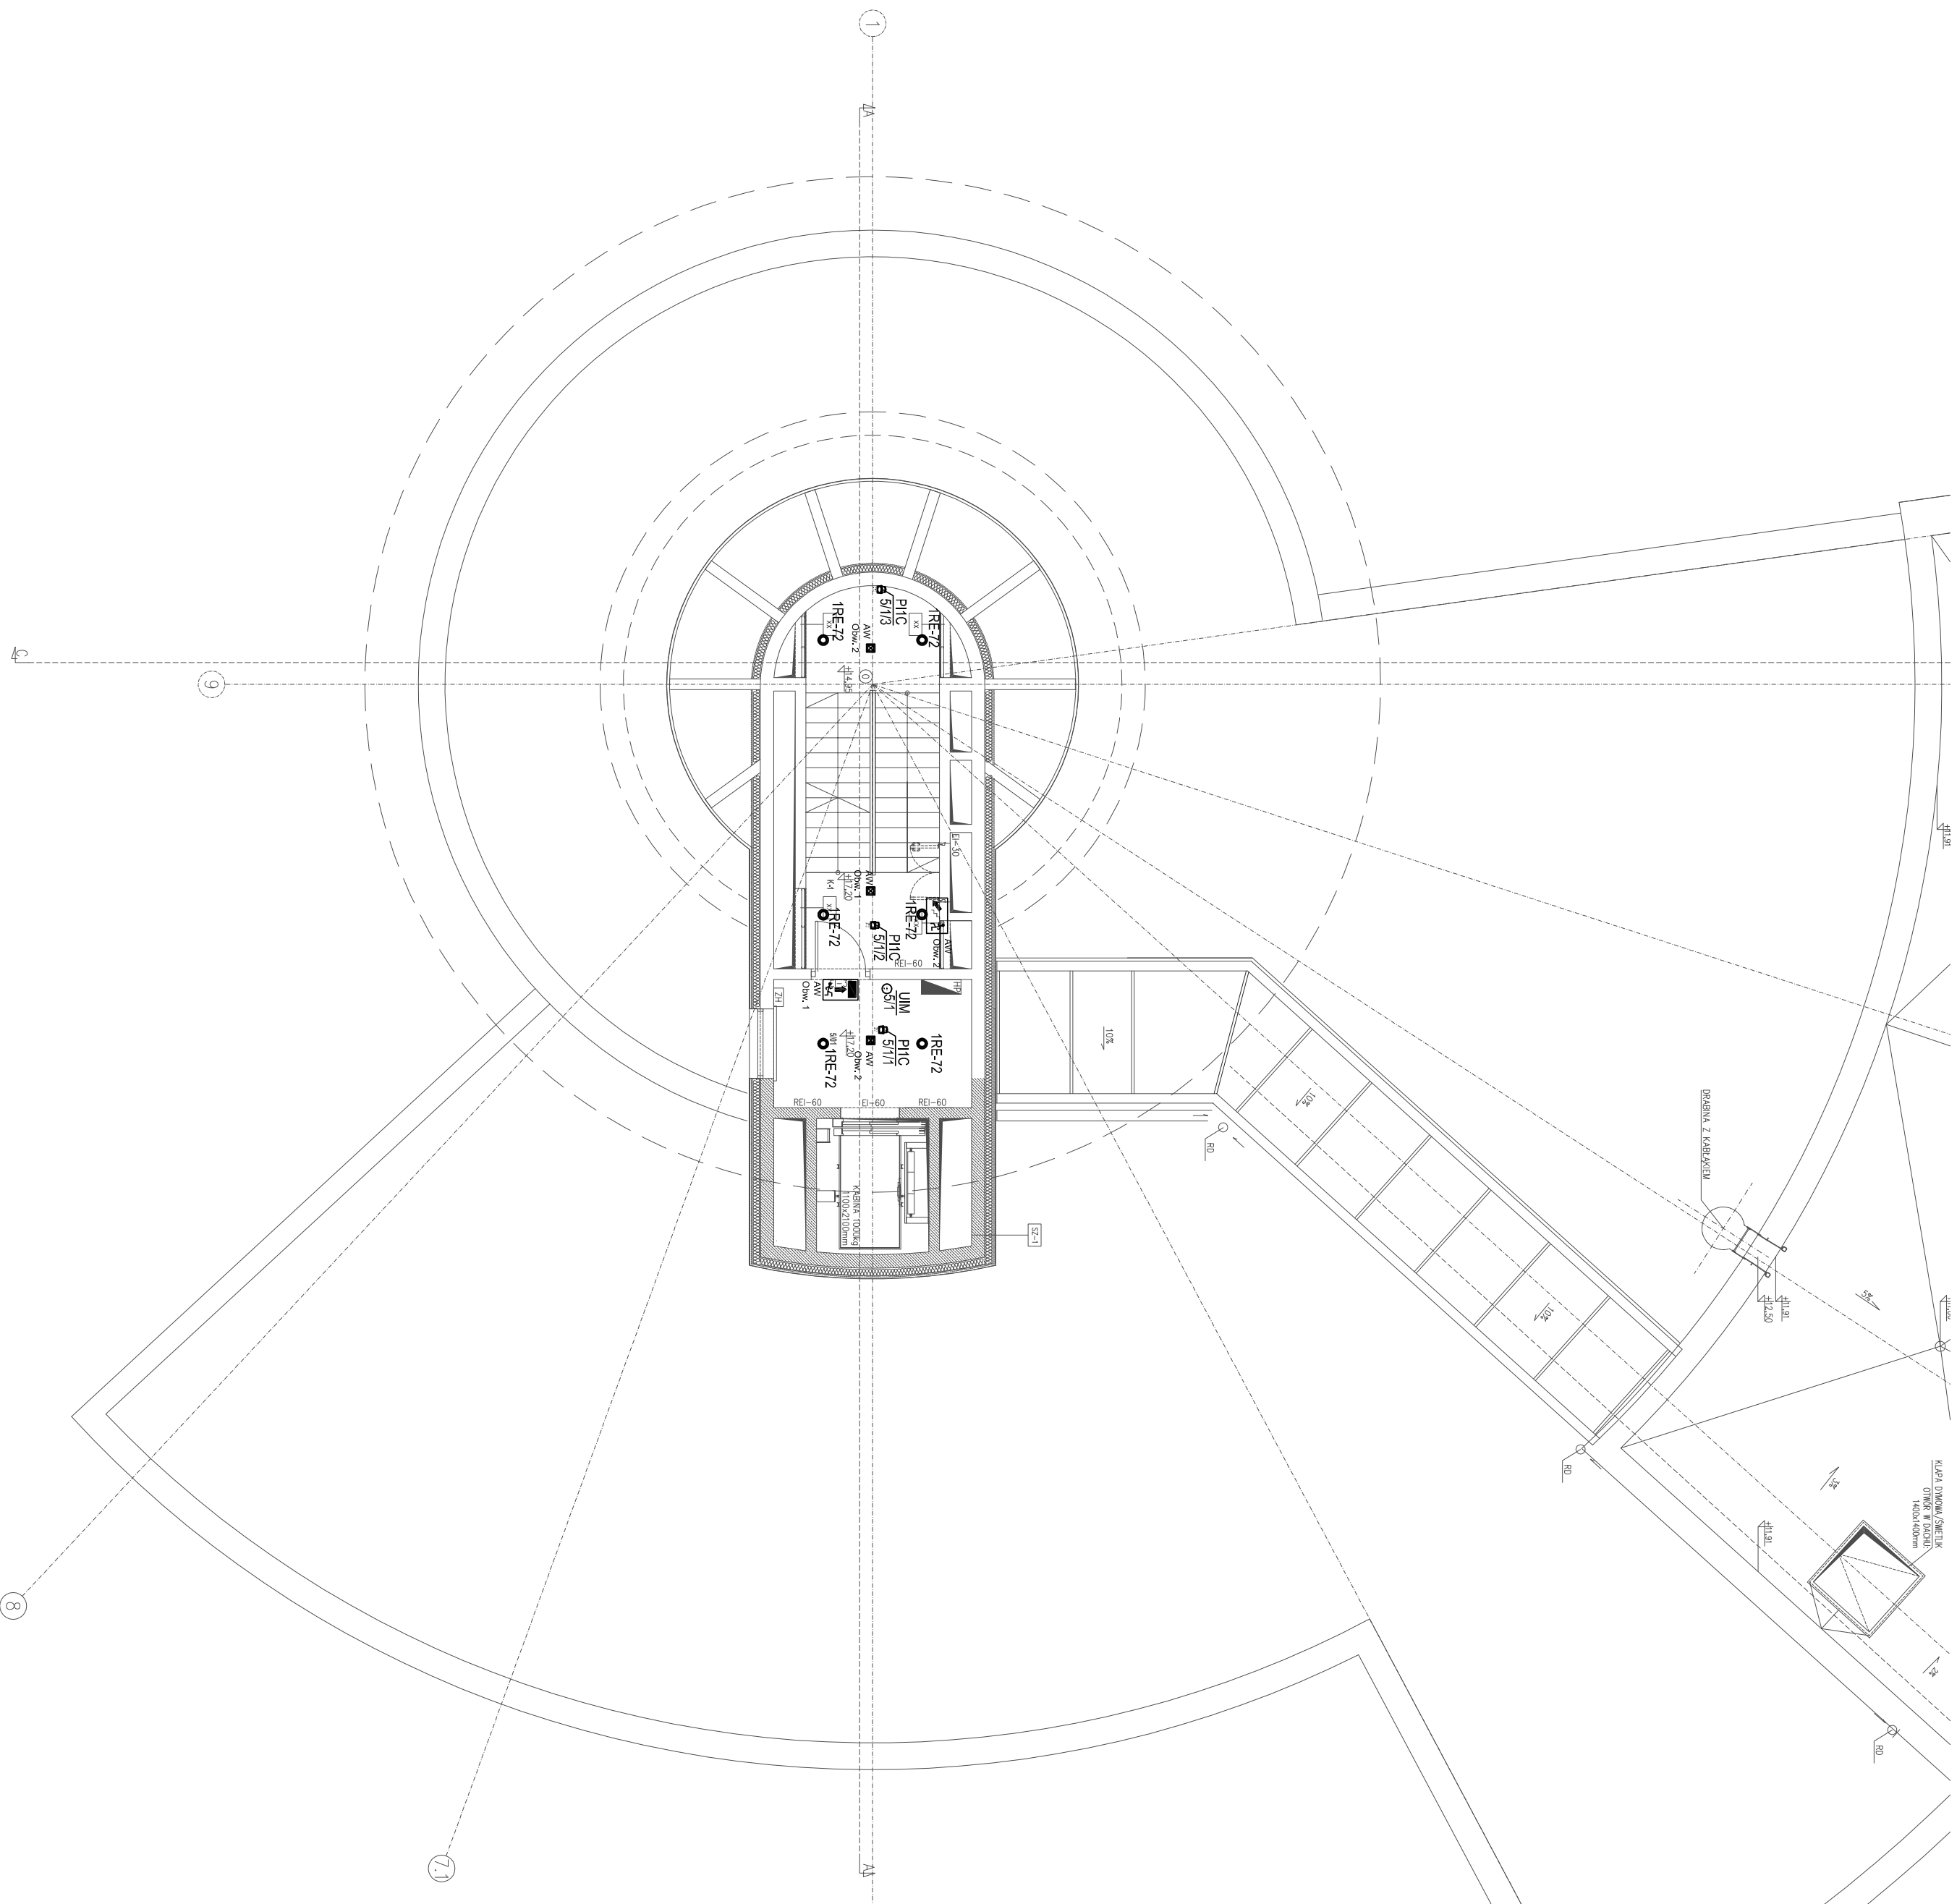

WYKAZ POMIESZCZEŃ

III PIĘTRO

NR.	NAZWA POMIESZCZENIA	POM [m ²]	POSIADAK	SŁYT [m ² /m ²]
4/01	HOL WINDOZY	8,90	P5-4	5-4 (100 m)
K-1	KALARIA SIEDZIOWA	17,55	P5-4	
S-1	SZACHT WINDOZY	5,30	-	
S-2	SZACHT	1,45	-	
S-3	SZACHT	2,10	-	
S-4	SZACHT	0,25	-	
S-5	SZACHT	0,25	-	
S-6	SZACHT	0,45	-	
S-7	SZACHT	0,50	-	
S-8	SZACHT	0,60	-	
S-9	SZACHT	0,35	-	
S-10	SZACHT	1,45	-	
POM. NETTO (m ²)		39,15		

LEGENDA

- | | |
|---|--|
|  | Oprawa hermetyczna IP65 2x36W EVG-Tuflite 2x36W EVG PC |
|  | Downlight LED 25W DIM DALI - RXD25 DALI |
|  | Downlight LED 25W DALI IP54 - RXD25 DALI IP54 |
|  | Oprawa rastrowa 4x14W PAR DIM DALI
o wysokiej sprawności - LECHENTI |
|  | Oprawa rastrowa 3x14W PAR DIM DALI
o wysokiej sprawności - LECHENTI |
|  | Oprawa LED 4x17W regulowana DIM DALI- RXA |
|  | Oprawa LED 2x17W regulowana DIM DALI- RXA |
|  | Oprawa świetłówkowa LSN 1x14W opal T5 14W IP20 |
|  | Downlight nastopowy LED 25W DALI IP54 - RXD25 N DALI |
|  | Oprawa rastrowa nastopowa 3x14W PAR DIM DALI
o wysokiej sprawności - LECHENTI N |
|  | Oprawa LED typu DXL-68121 CW 525 |
|  | Oprawa LED typu DXL-2091 WN NO |
|  | Oprawa LED typu DXL-20241 WN NO |
|  | Oprawa LED typu DXL-20361 WN NO |
|  | Oprawa ośw. awaryjnego Atlantic Outdoor LEDCG-S IP65 |
|  | Oprawa ośw. awaryjnego GuidellLED 2x2W asym. |
|  | Oprawa ośw. awaryjnego GuidellLED 2x2W sym. |
|  | Oprawa ośw. awaryjnego GuidellLED 2x2W z piktogramem |

Raw. Data	Optis zmian	Podpis Proj.	Podpis Spr.
PROCHEM Spółka Akcyjna Rok założenia firmy 1947 ul. Powązkowska 44c 01-797 Warszawa  PROCHEM			
Investycja Budowa TWR Poznań wraz z infrastrukturą techniczną – administracyjną Port Lotniczy – Poznań Ławica			
Adres			
Obiekt Wieża Kontroli Ruchu Lotniczego Rzut IV piętra – poz. +17,20 Przedmiot Plan instalacji oświetlenia			
Opisowań		Specyfikację	
Projektant	inż. R. Knych	Nr projektu	Faza PW
		110013	Zespół Z-5
Gł. projektant	inż. R. Knych	Nr rysunku	1-E-118
Sprowadzający	inż. J. Moraszkiewicz		0
Funcja	Tytuł, imię i nazwisko	Data	Skala
		03.2012	1:100