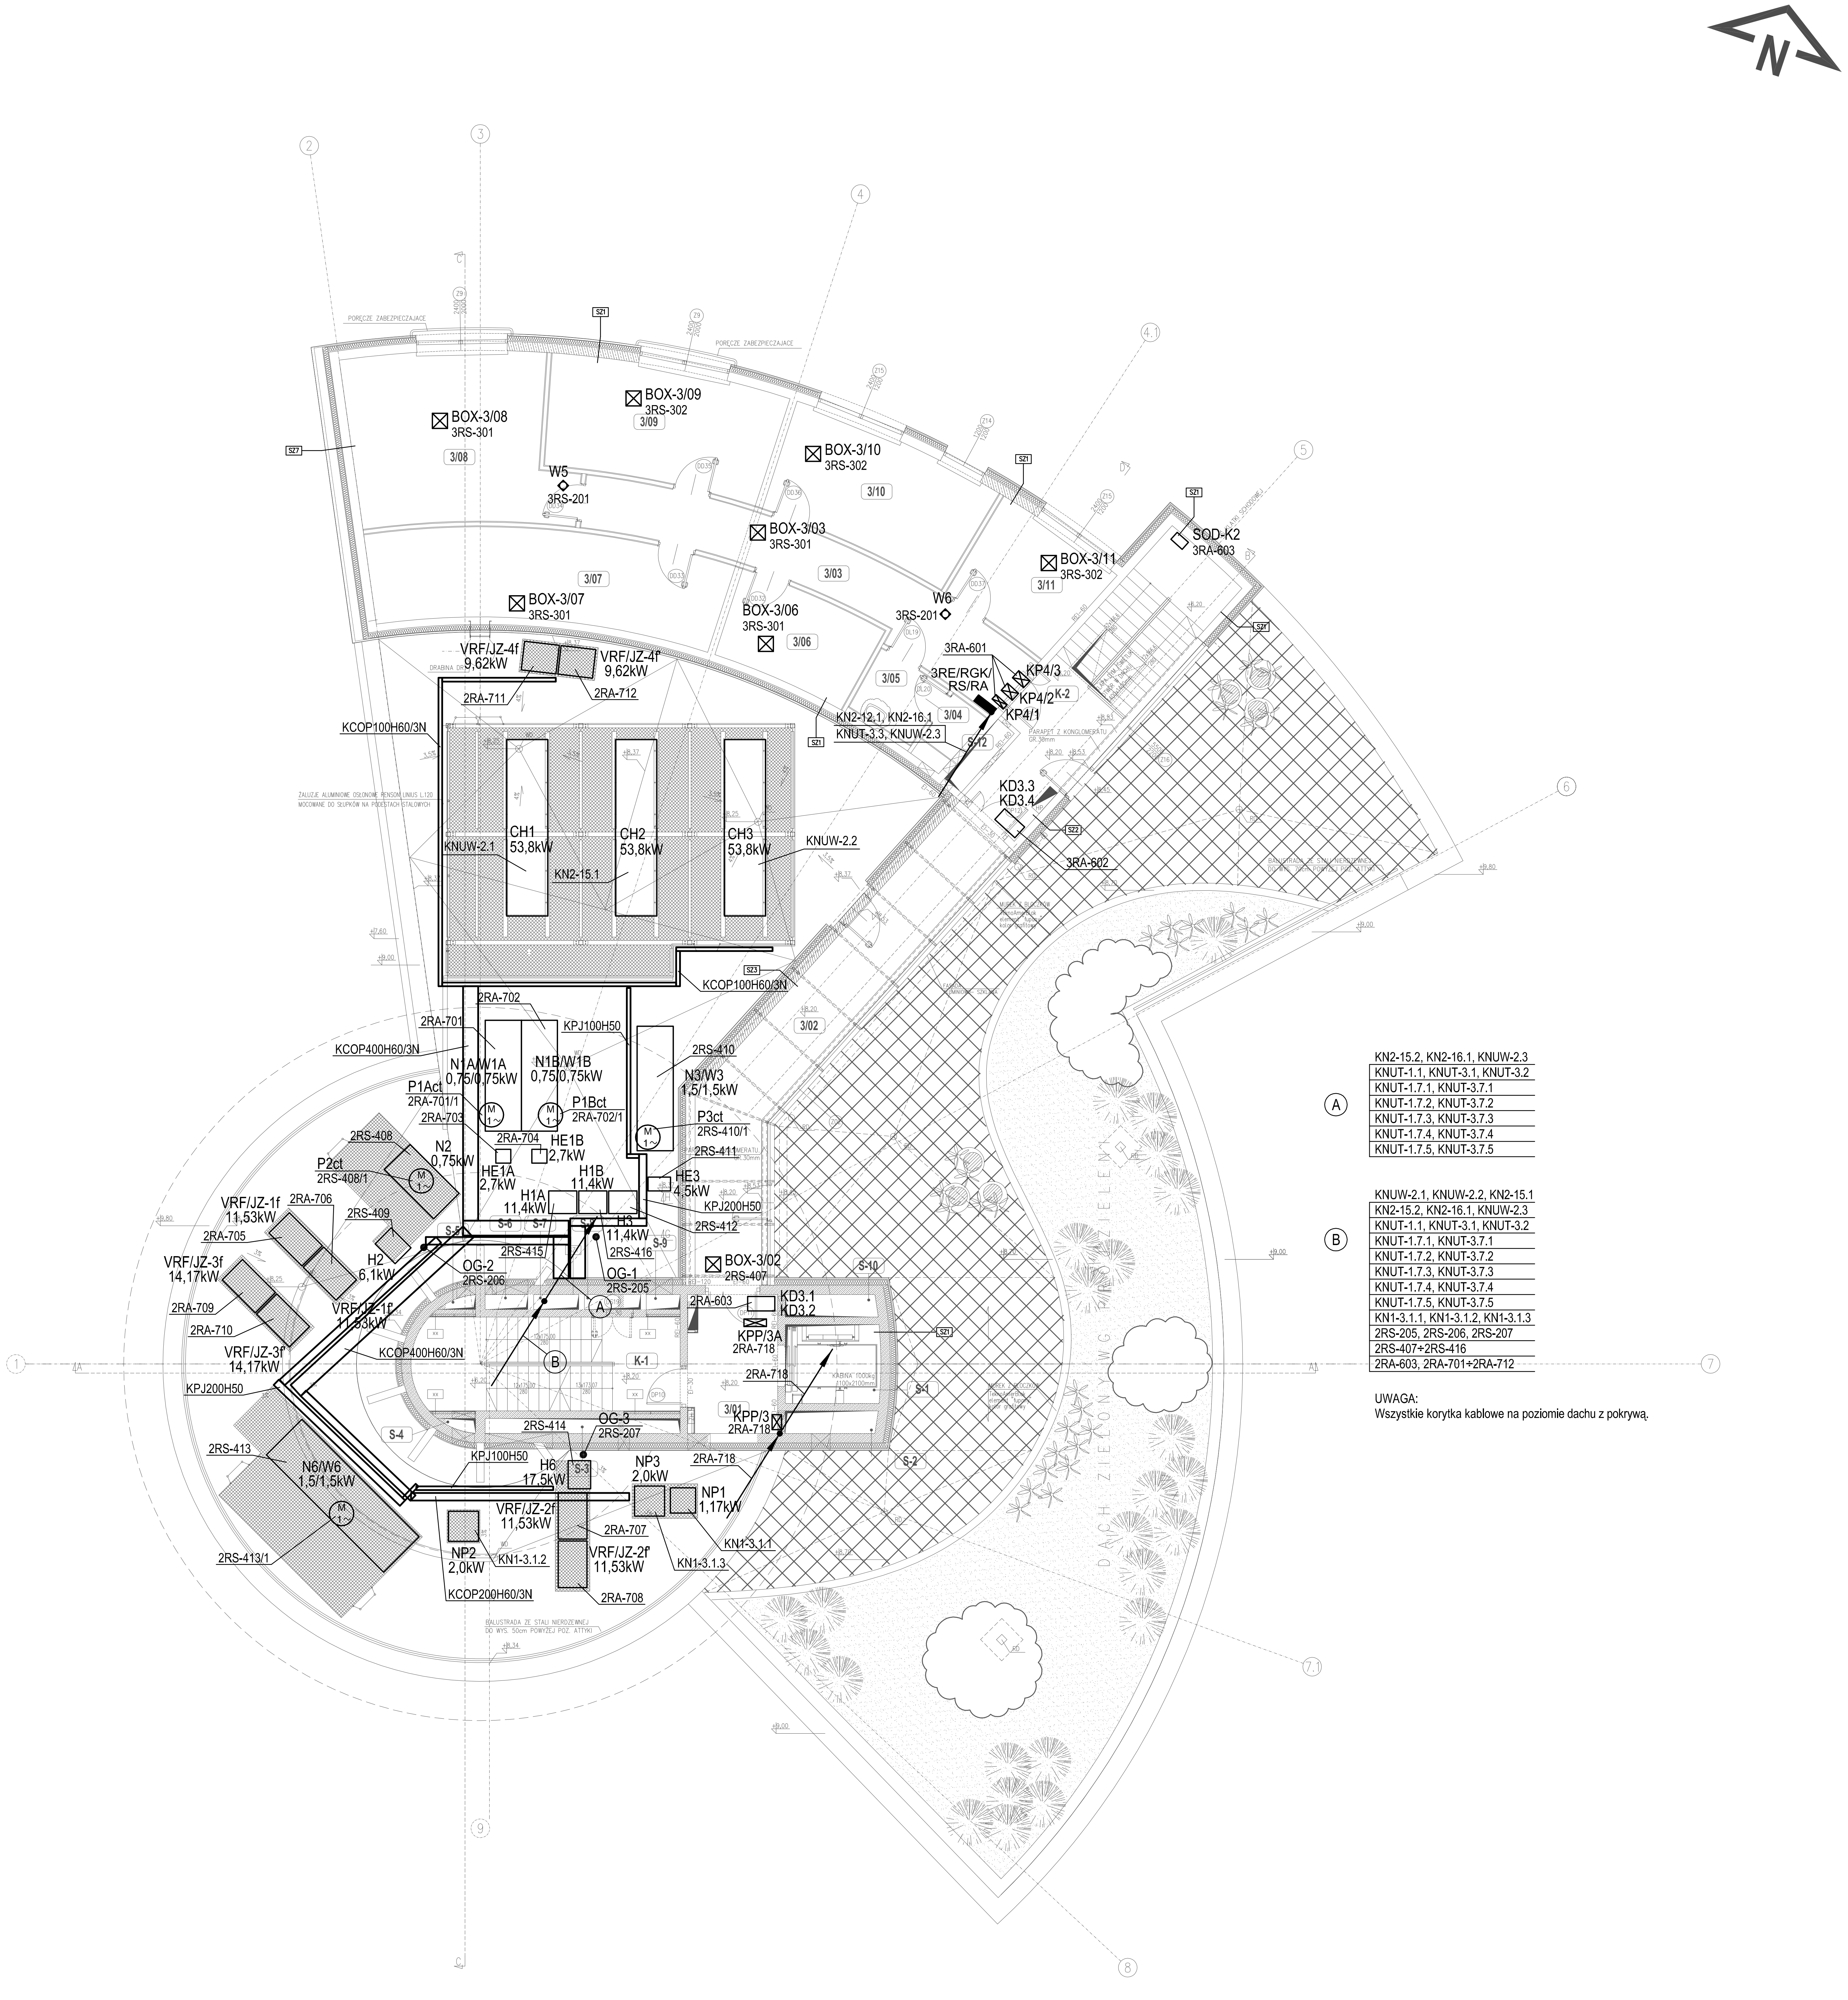

Ⓐ
KN2-15.2, KN2-16.1, KNUW-2.3
KNUT-1.1, KNUT-3.1, KNUT-3.2
KNUT-1.7.1, KNUT-3.7.1
KNUT-1.7.2, KNUT-3.7.2
KNUT-1.7.3, KNUT-3.7.3
KNUT-1.7.4, KNUT-3.7.4
KNUT-1.7.5, KNUT-3.7.5

Ⓑ
KNUW-2.1, KNUW-2.2, KN2-15.1
KN2-15.2, KN2-16.1, KNUW-2.3
KNUT-1.1, KNUT-3.1, KNUT-3.2
KNUT-1.7.1, KNUT-3.7.1
KNUT-1.7.2, KNUT-3.7.2
KNUT-1.7.3, KNUT-3.7.3
KNUT-1.7.4, KNUT-3.7.4
KNUT-1.7.5, KNUT-3.7.5
KN1-3.1.1, KN1-3.1.2, KN1-3.1.3
2RS-205, 2RS-206, 2RS-207
2RS-407÷2RS-416
2RA-603, 2RA-701÷2RA-712

UWAGA:
Wszystkie korytka kablowe na poziomie dachu z pokrywą.

WYKAZ POMIESZCZEŃ

NR.	NAZWA POMIESZCZENIA	POW. m²	POSADZKA	SUFIT (Hsp.n.p.p.)	NR.	NAZWA POMIESZCZENIA	POW. m²	POSADZKA	SUFIT (Hsp.n.p.p.)
3/01	HOL WINDOWY	8.45	Ps-4	S-4 (3.00 m)	S-1	SZACHT WINDOWY	5.30	-	
3/02	ŁĄCZNIK	26.85	Ps-4	-	S-2	SZACHT	1.45	-	
3/03	KOMUNIKACJA	19.45	Ps-4	S-1 (2.50 m)	S-3	SZACHT	2.10	-	
3/04	WC	1.50	Ps-4	S-4 (2.60 m)	S-4	SZACHT	0.25	-	
3/05	PRZEDSIONEK DO WC	3.60	Ps-4	S-4 (2.60 m)	S-5	SZACHT	0.25	-	
3/06	NAWIGACJA MAGAZYN	9.40	Ps-4	S-4 (2.70 m)	S-6	SZACHT	0.45	-	
3/07	RADIOLOKACJA MAGAZYN	22.75	Ps-4	S-4 (2.70 m)	S-7	SZACHT	0.50	-	
3/08	RADIOLOK. POM. DYŻURNYCH I WYN.	24.60	Ps-4	S-4 (2.70 m)	S-8	SZACHT	0.60	-	
3/09	RADIOLOKACJA POM. WARSZTATOWE	18.30	Ps-4	S-4 (2.70 m)	S-9	SZACHT	0.35	-	
3/10	NAWIGACJA POM. DYŻURNYCH I WYN	16.80	Ps-4	S-4 (2.70 m)	S-10	SZACHT	1.45	-	
3/11	NAWIGACJA POM. WARSZTATOWE	10.20	Ps-4	S-4 (2.70 m)	S-12	SZACHT	1.90	-	
K-1	KLATKA SCHODOWA	17.55	Ps-4	-		POW. NETTO (m²)	214.90		
K-2	KLATKA SCHODOWA	20.85	Ps-4	S-4/S-1 (2.70m)					

Prawa autorskie do tego rysunku przysługują PROCHEM S.A.
Bez jej zgody rysunek nie może być wykorzystywany lub reprodukowany.

Rew.	Data	Opis zmian	Podpis Proj.	Podpis Spr.

PROCHEM Spółka Akcyjna
Rok założenia firmy 1947
ul.Powązkowska 44c 01-797 Warszawa
PROCHEM

Inwestycja: Budowa TWR Poznań
wraz z infrastrukturą techniczno – administracyjną
Adres: Port Lotniczy – Poznań Ławica
Obiekt: Wieża Kontroli Ruchu Lotniczego
Rzut III piętra – poz. +12,70
Przedmiot: Plan instalacji siły

Funkcja	Tytuł, imię i nazwisko	Nr uprawnień	Podpis
Opracował	inż. S. Woźniak	MAZ/0038/PWOE/03	
Projektant	inż. S. Woźniak	MAZ/0038/PWOE/03	
Gł. projektant	inż. R. Knych	Wa-846/94	
Sprawdzający	inż. J. Marszałek	St-510/83	

Specjalność: Elektryczna
Nr projektu: 110013
Faza: PW
Zespół: Z-5
Nr rysunku: 1-E-135
Rewizja: 0
Data: 04.2012
Skala: 1:100

Nazwa: 4.26.12 12:30 G:\#2011\110013\E\PW\1E101REW0_wieża_TWR\1E135_0.dwg