


WYKAZ POMIESZCZEŃ			
IV PIĘTRO			
NR.	NAZWA POMIESZCZENIA	Pow. m ²	POSIADAJĄCY
S01	HOL WINDOBY	8,90	P5-4
K-1	KIATYNA SPODOWA	17,55	P5-4
S1	SZACHT WINDOBY	5,30	-
S2	SZACHT	1,45	-
S3	SZACHT	2,10	-
S4	SZACHT	0,25	-
S5	SZACHT	0,45	-
S6	SZACHT	0,45	-
S7	SZACHT	0,50	-
S8	SZACHT	0,60	-
S9	SZACHT	0,35	-
S10	SZACHT	1,45	-
POW. NETTO (m ²)		39,15	

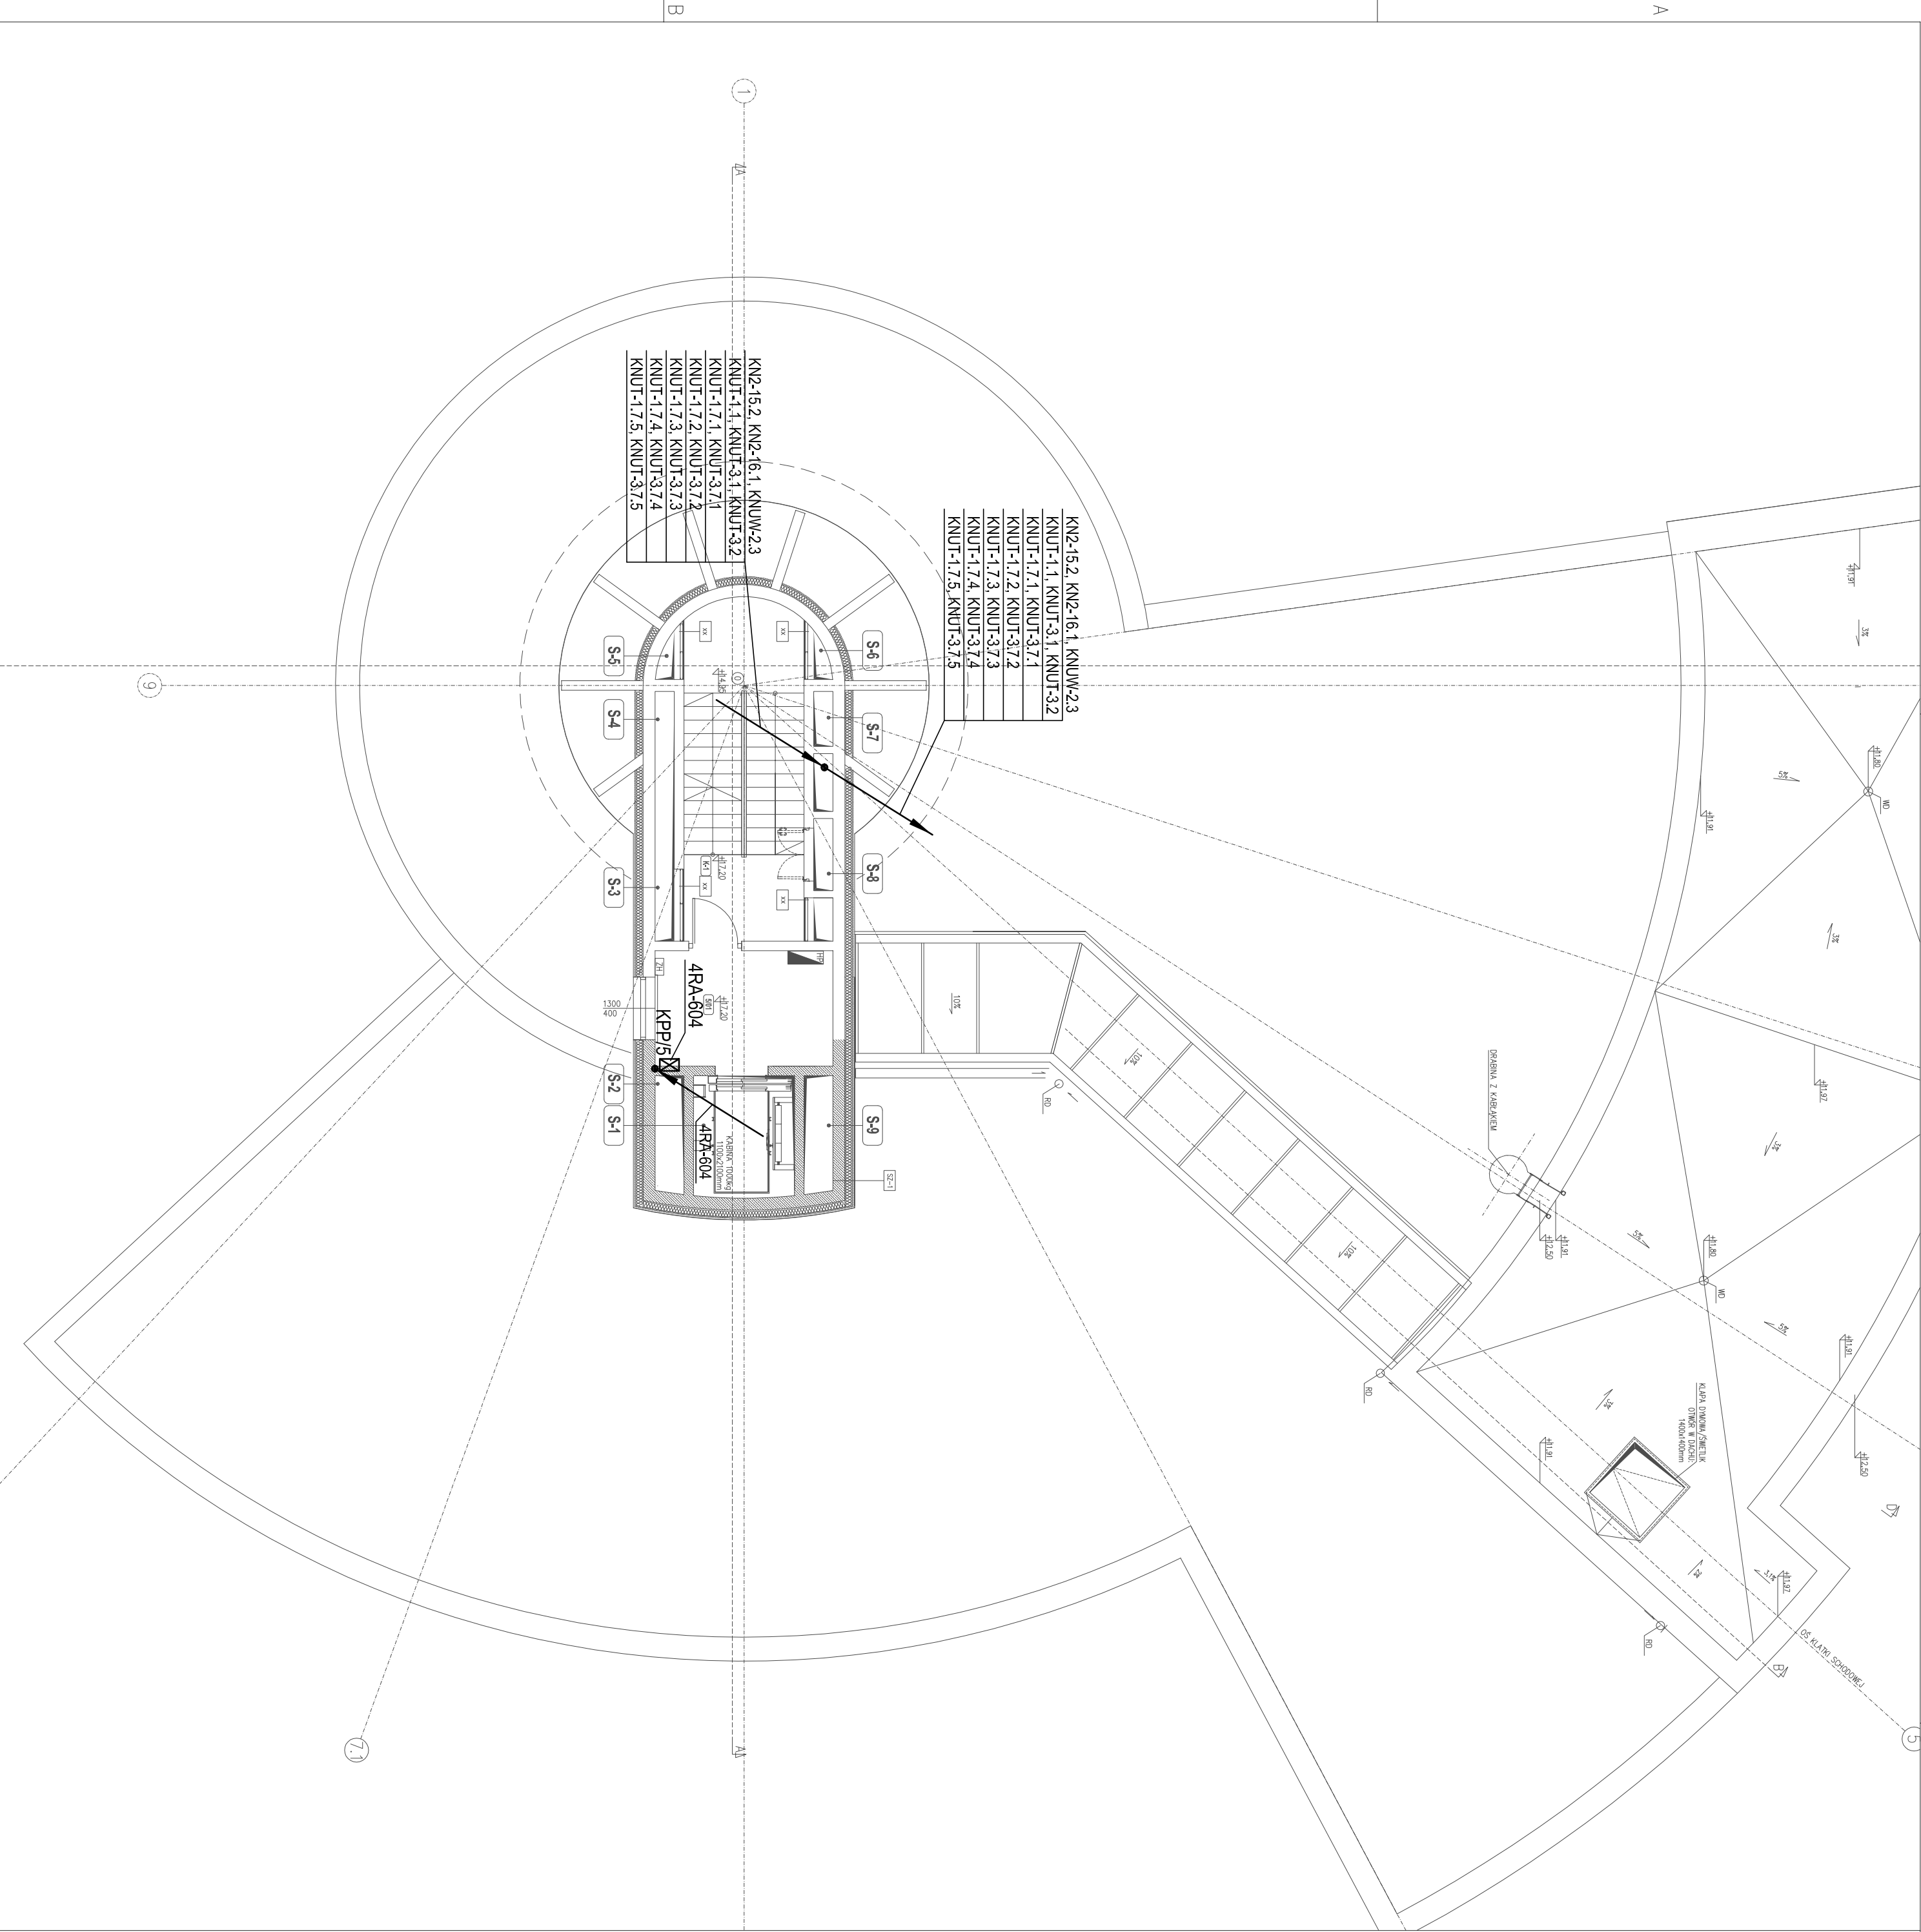

Prawa autorskie do tego rysunku przysługują PROCHEM S.A.
Bez jej zgody rysunek nie może być wykorzystywany lub reprodukowany.

			
PROCHEM Spółka Akcyjna			
Rok założenia firmy 1947			
ul. Powązkowska 44c 01-797 Warszawa			
Inwestycja Budowa TWR Poznań			
wraz z infrastrukturą techniczną – administracyjną			
Adres Port Lotniczy – Poznań Ławica			
Obiekt Wieża Kontroli Ruchu Lotniczego			
Rzut V piętra – poz. +21,70			
Przedmiot Plan instalacji siły			
Opisowaci	inż. S. Woźniak	Specjalność	Elektryczna
Projektant	inż. S. Woźniak	Nr projektu	110013
	MA2/0038/PWOE/03	Forma	PW
	MA2/0038/PWOE/03	Zespół	Z-5
Gr. projektant	inż. R. Knych	Nr rysunku	1-E-137
Superozroczny	inż. J. Marszałek		0
Funkcja	Tytuł, imię i nazwisko	Data	04.12.2012
	Nr uprawnień	Stade	1:100
	Podpis		