


WYKAZ POMIESZCZEŃ				
IV PIĘTRO				
NR.	NAZWA POMIESZCZENIA	POW. m²	POSZCZĄ.	SUFIT
5(0)	HOL WINDOWY	8,90	P-4	S-4 (100m)
K-1	KŁATKA SCHODOWA	17,55	P-4	-
S-1	SZACHT WINDOWY	5,30	-	-
S-2	SZACHT	1,45	-	-
S-3	SZACHT	2,10	-	-
S-4	SZACHT	0,25	-	-
S-5	SZACHT	0,25	-	-
S-6	SZACHT	0,45	-	-
S-7	SZACHT	0,50	-	-
S-8	SZACHT	0,60	-	-
S-9	SZACHT	0,35	-	-
S-10	SZACHT	1,45	-	-
POW. NETTO (m²)		39,15		

- LEGENDA :
- Maszt odgromowy wys. h=5m wolnostojący.
 - Druk FeZn Ø8mm.

Wszystkie maszty odgromowe połączyć ze zbrojeniem dachu.

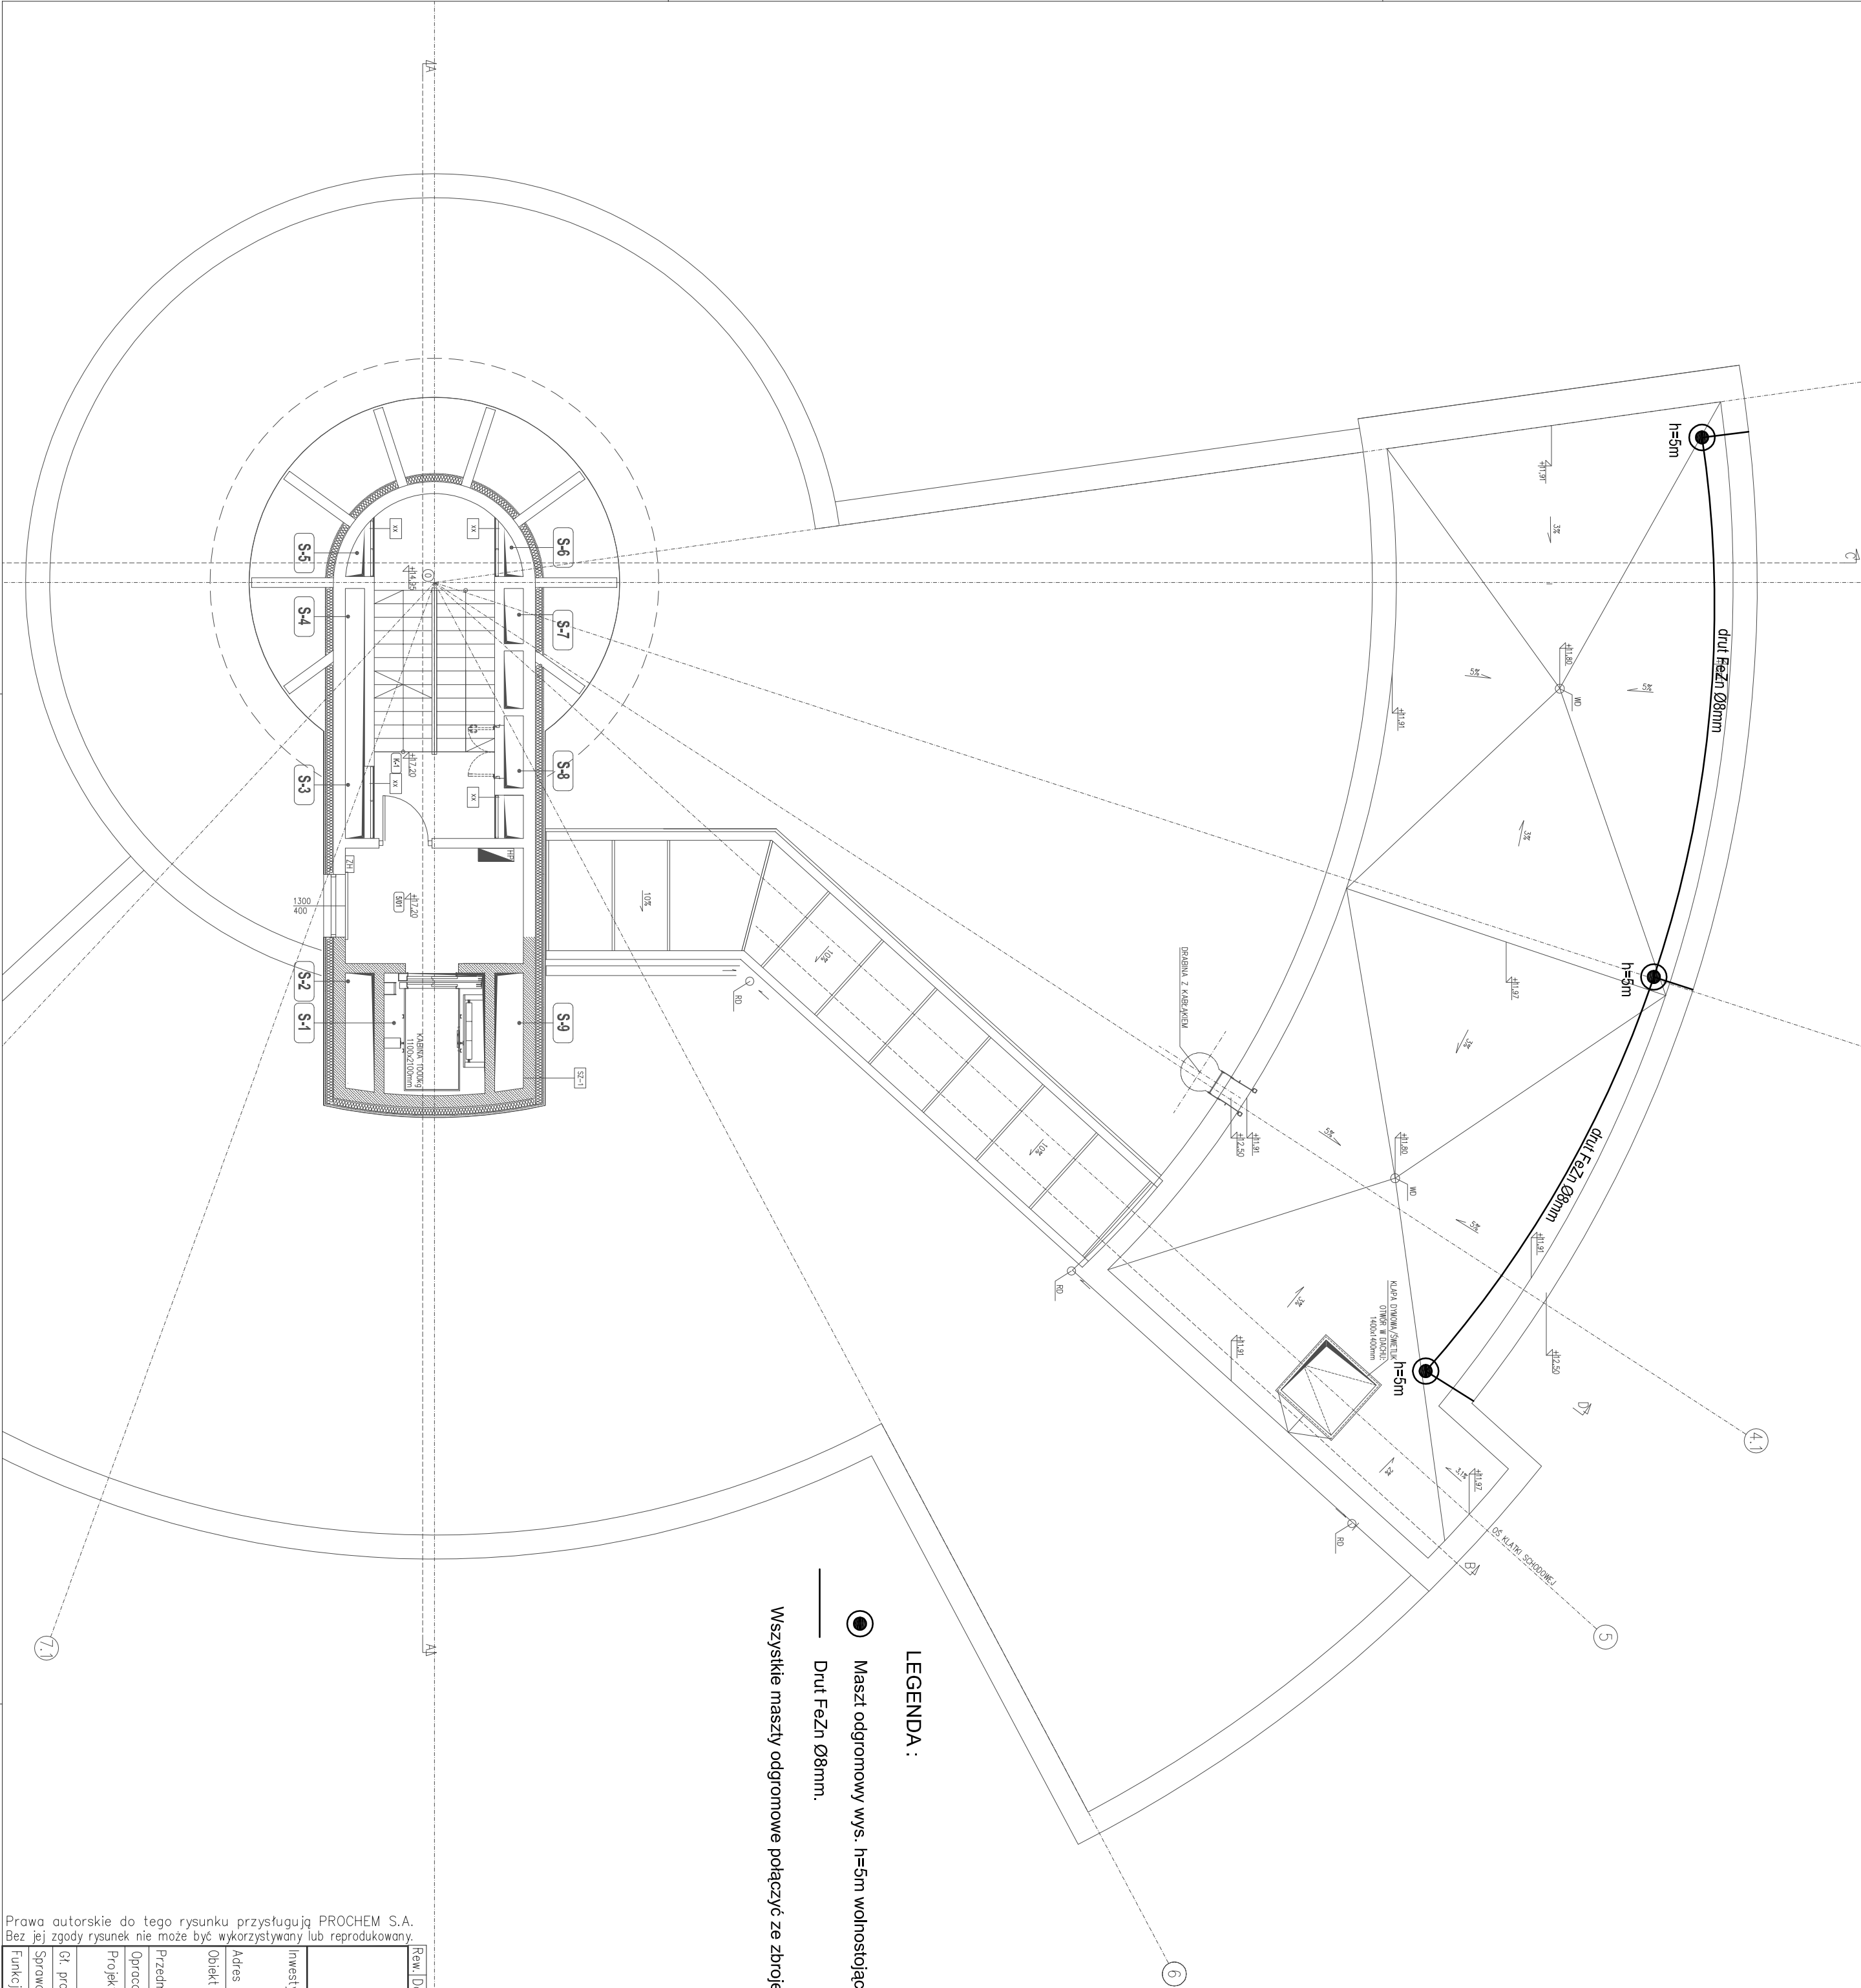

Prawa autorskie do tego rysunku przysługują PROCHEM S.A. Bez jej zgody rysunek nie może być wykorzystywany lub reprodukowany.

Rew.	Data	Opis zmian	Podpis Proj.	Podpis Spr.
PROCHEM Spółka Akcyjna Rok założenia firmy 1947 ul. Powązkowska 44c 01-797 Warszawa				
Inwestycja: Budowa TWR Poznań wraz z infrastrukturą techniczną – administracyjną Adres: Port Lotniczy – Poznań Ławica				
Obiekt: Wieża Kontroli Ruchu Lotniczego Rzut V piętra – poz. +21,70 Przedmiot: Plan instalacji odgromowej.				
Opracował	inż. S. Woźniak	MAZ/0038/PWOE/03	Specjalność	Elektrotechnika
Projektant	inż. S. Woźniak	MAZ/0038/PWOE/03	Nr projektu	110013
Op. projektant	inż. R. Knych	Wp-846/94	Faza	PW
Sprawdzący	inż. J. Marszałek	St-510/83	Zespół	Z-5
Funkcja	Tytuł, imię i nazwisko	Nr uprawnień	Podpis	Data
				04.2012
				Skala
				1:100
				Nr rysunku
				1-E-144
				0
				Revizja
				0