


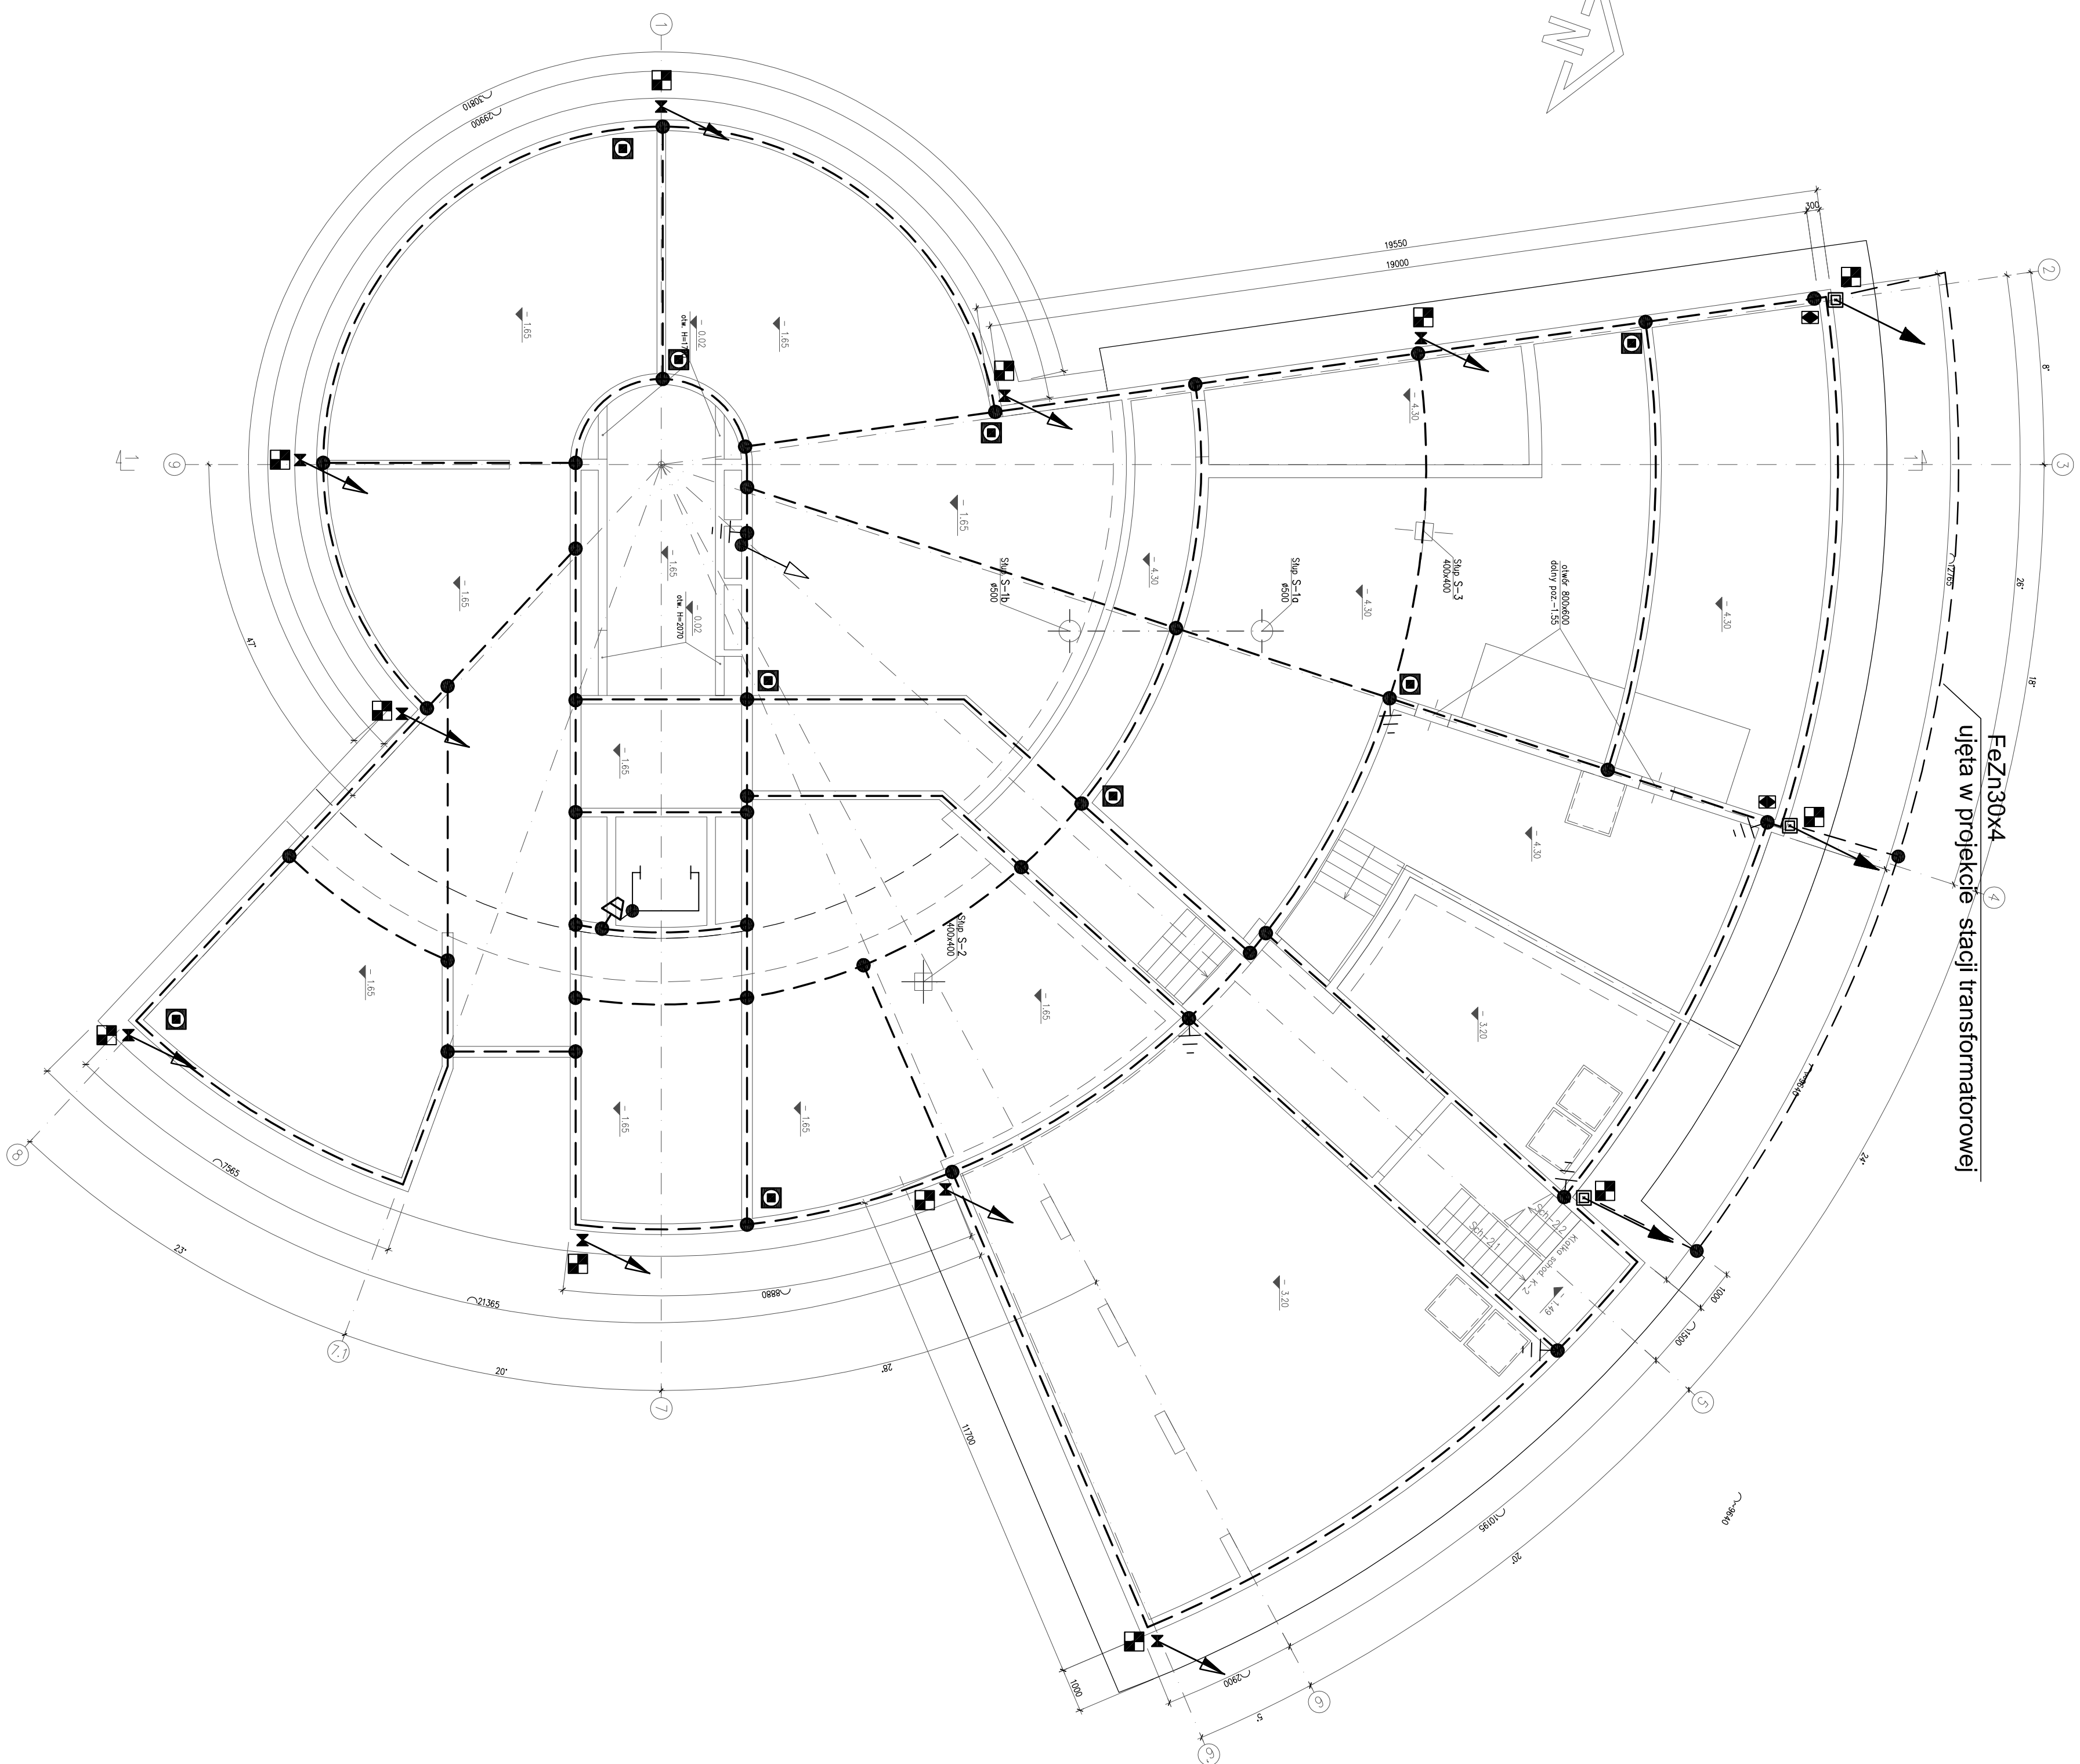

LEGENDA

- Zbrojenie ściany konstrukcji (dwa pręty spawane min 5cm na całej długości słupa i połączone z dwoma pospawanymi prętami rusztu fundamentowego) połączone z płaskownikami FeZn30x4 o długości 3m wyprowadzonym wg projektu konstrukcji do połączenia z uzieniemiem ściany transformatorowej
 - Zbrojenie ściany konstrukcji (dwa pręty spawane min 5cm na całej długości ściany i połączone z dwoma pospawanymi prętami rusztu fundamentowego) połączone z płaskownikami FeZn30x4 o długości 3m wyprowadzonym wg projektu konstrukcji do połączenia z uzieniemiem ściany transformatorowej
 - Płaskownik FeZn30x4 o długości 2m, wyprowadzony do wewnątrz na h=0,3m ze zbrojenia ściany konstrukcji (przyspawany do trzech prętów zbrojenia wg projektu konstrukcji spawem min 5cm) - wg projektu konstrukcji dla zapewnienia połączeń wyrównawczych
 - Płaskownik FeZn30x4 o długości 2m, wyprowadzony do wewnątrz od płaskownika ułożonego w warstwie chudego betonu jako uzom ekwipotencjalny
 - Płaskownik FeZn30x4 o długości 3m, wyprowadzony (wg. proj. konstrukcji) poprzez spawanie (z 3 prętami) ze zbrojenia konstrukcji budynku do wewnątrz dla uzienienia prowadnic windy i konstrukcji stalowej szachtu
 - Marka (wg. projektu konstrukcji) ze stali ocynkowanej 100x100mm grubości 5mm, połączona spawaniem z 3 (trzema) prętami konstrukcji i wyprowadzona na zewnątrz do połączenia ekwipotencjalnego metalowej konstrukcji elewacji na poziomie +/- 0,30m
 - Jw. lecz do wykonania połączeń ekwipotencjalnych wentyl nad stropem podwieszonym partem (na h=3,40) lub pod podłogą podniesioną (na h=0,5m)
 - Płaskownik FeZn30x4 koloru żółto-zielonego, połączony z wyprowadzonym z chudego betonu lub z wyprowadzeniem ze zbrojenia konstrukcji i ułożony wzdłuż pionowej ściany szachtu od poziomu +/-0,00 do stropu pięta 5.
 - Połączenie metaliczne
 - Połączenie ekwipotencjalne z płaskownika FeZn30x4 w warstwie chudego betonu

UWAGI

1. Spoiny w betonie powinny mieć długość równą co najmniej 5cm. Krzyżujące się elementy powinny być wygięte przez spawaniem tak aby na długości 7cm przebiegały równolegle.
 2. Połączenie ekwiwalentne z płaskownicą FEZn30X4 układać w warstwie "chudego betonu", tak aby z każdej strony był otoczony warstwą betonu o grubości co najmniej 5cm.
- W trzech prowadzonych w sąsiedztwie zbrojenia konstrukcji, poza miejscami przewidzianymi do połączeń spawanych, acyżby ze zbrojeniem konstrukcji poprzez wiązanie.

[illegible]