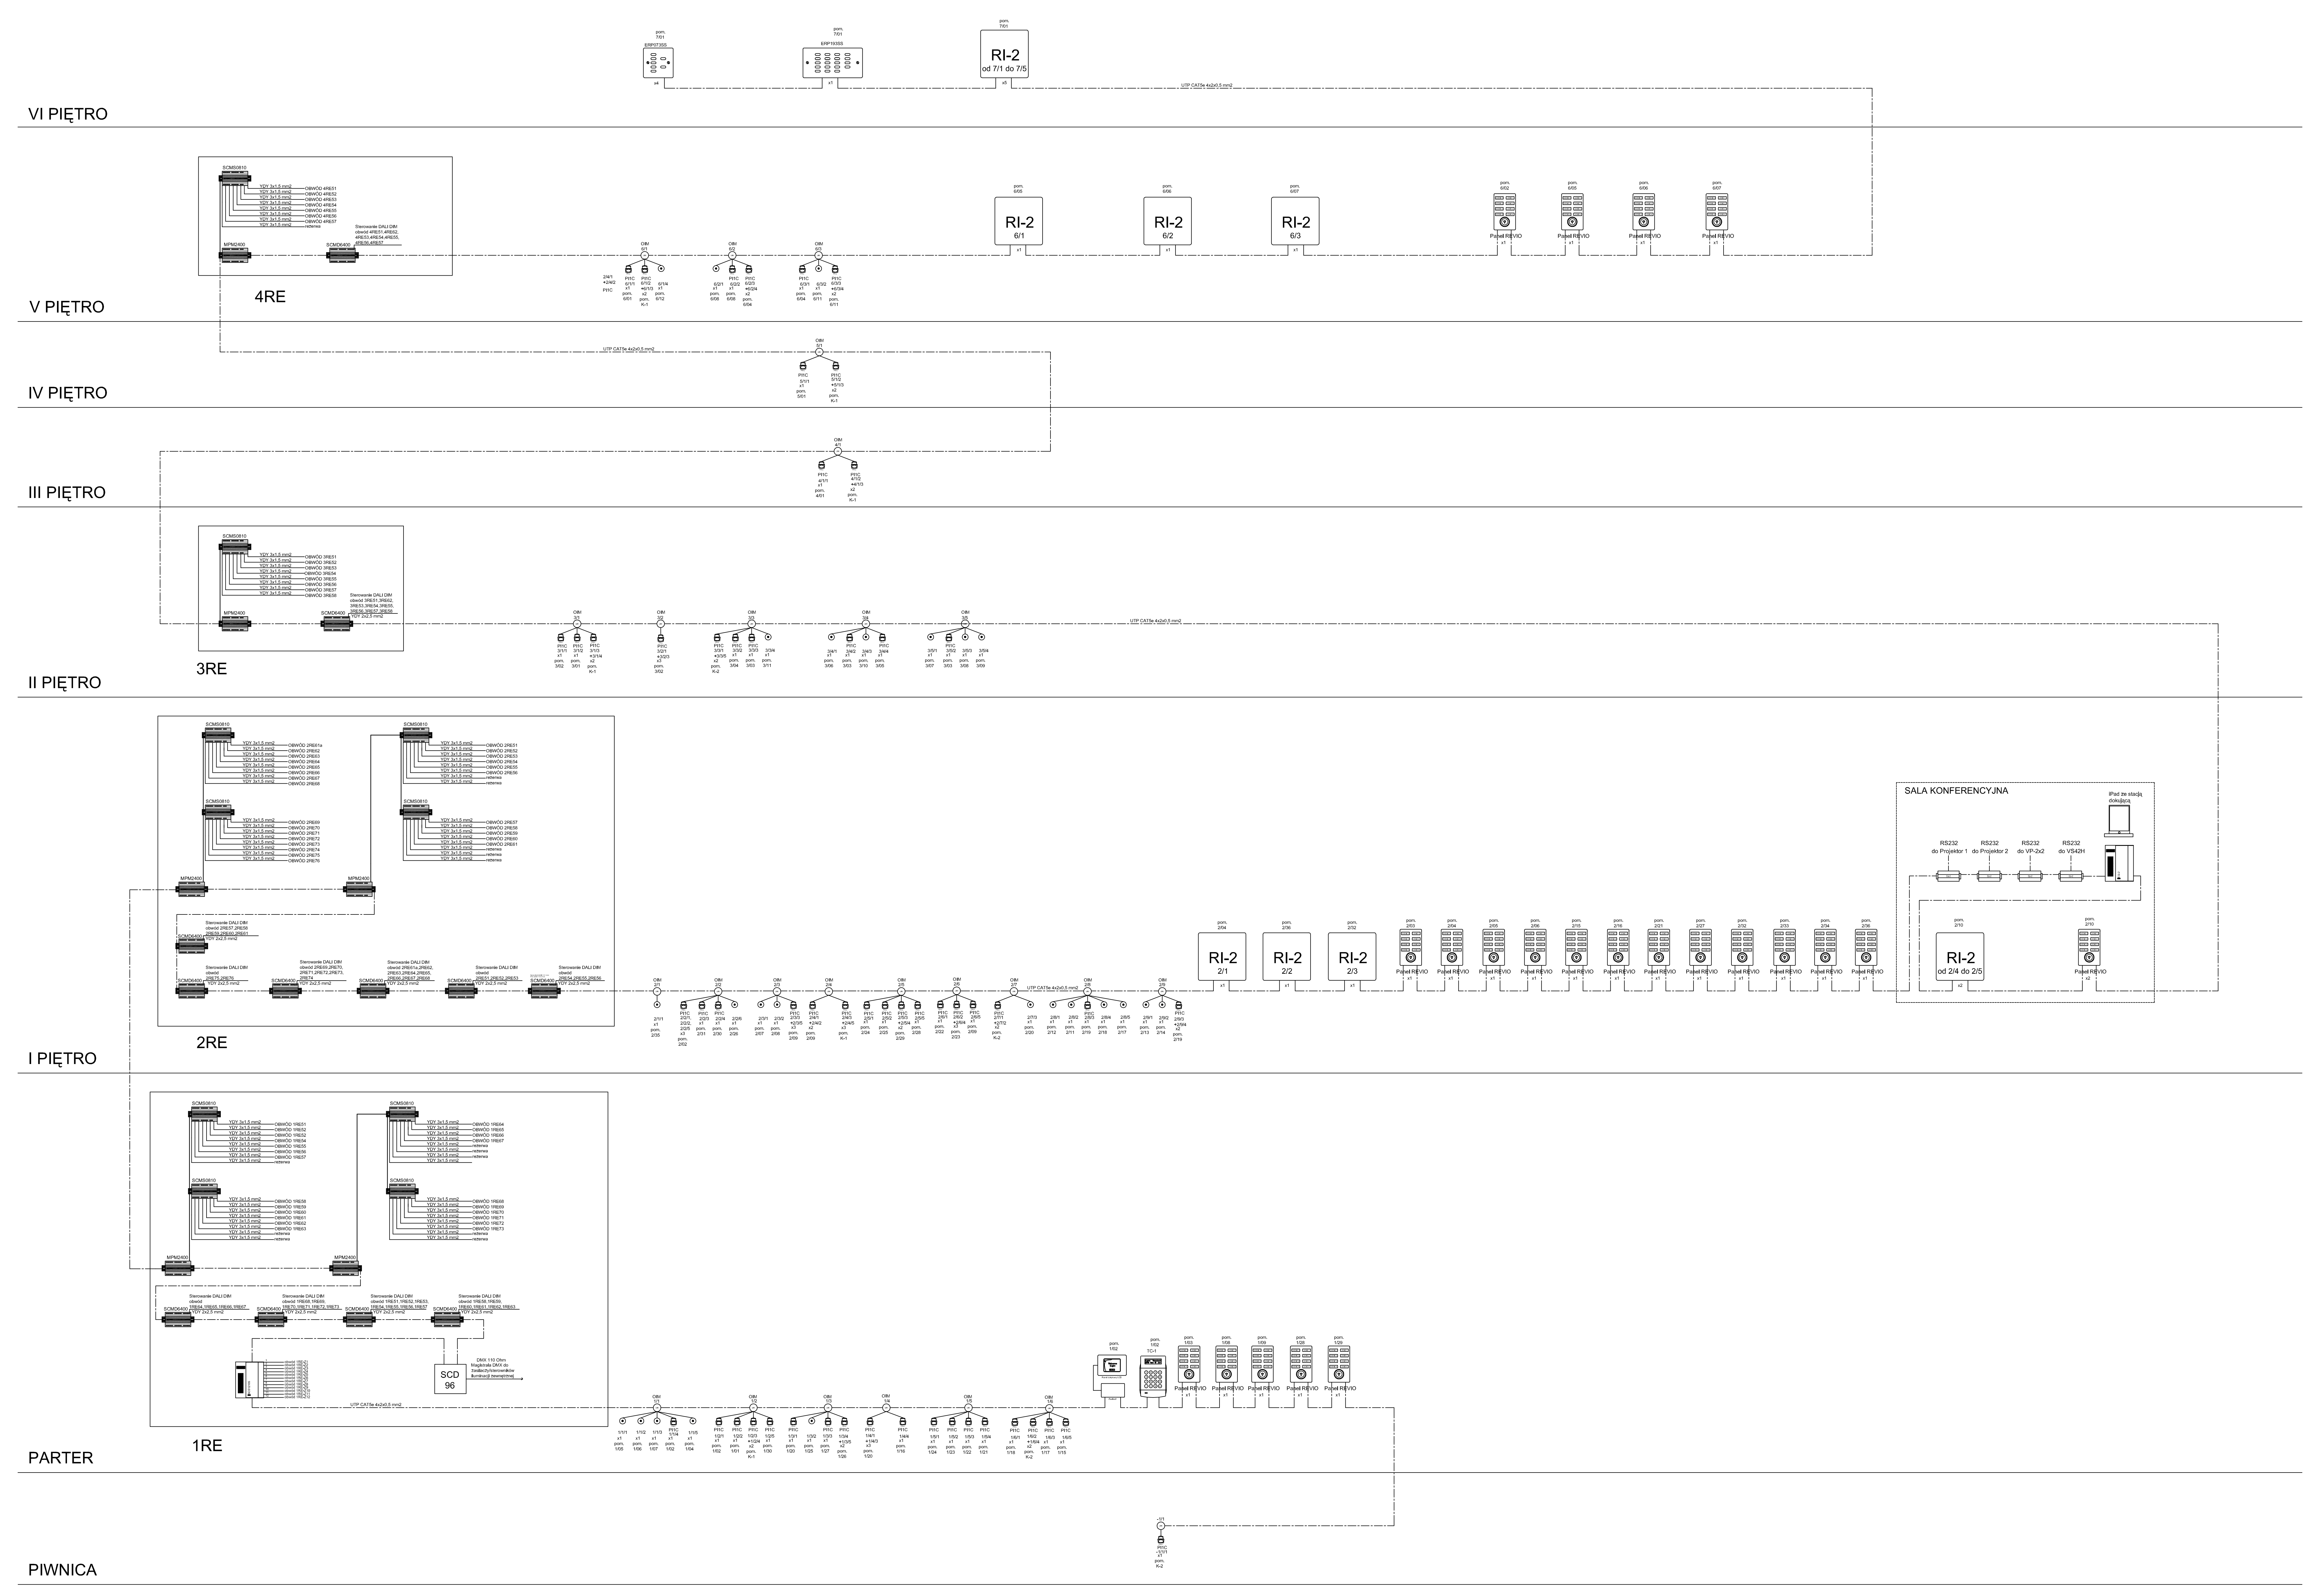

sterownik DALI

sterownik nadrzędny

sterownik wykonawczy

sterownik wykonawczy

interfejs

czujka ruchu

zegar astronomiczny

panel kontrolny 7-przyciskowy

panel REVIO

panel kontrolny 19-przyciskowy

integrator systemowy

RI-2 sterownik rolet

SCD 96 sterownik magistrali DMX

UWAGA:
Między interfejsem UIM a czujnikiem ruchu
używać przewód LIYCY 2x1 mm2
Natomiast między interfejsem UIM a łącznikiem
przewód YDY 2x1,5 mm2

Prawa autorskie do tego rysunku przysługują PROCHEM S.A.
Bez jej zgody rysunek nie może być wykorzystywany lub reprodukowany.

Rew.	Data	Opis zmian	Podpis Proj.	Podpis Spr.

PROCHEM Spółka Akcyjna
Rok założenia firmy 1947
ul.Powązkowska 44c 01-797 Warszawa

PROCHEM

Inwestycja Budowa TWR Poznań
wraz z infrastrukturą techniczno – administracyjną
Adres Port Lotniczy – Poznań Ławica
Obiekt Wieża Kontroli Ruchu Lotniczego
Przedmiot Schemat blokowy sterowania oświetleniem.

Funkcja	Tytuł, imię i nazwisko	Nr uprawnień	Podpis
Opracował	inż. S. Woźniak	MAZ/0038/PWOE/03	
Projektant	inż. S. Woźniak	MAZ/0038/PWOE/03	
Gł. projektant	inż. R. Knych	Wa-846/94	
Sprawdzający	inż. J. Marszałek	St-510/83	

Specjalność: Elektryczna
Nr projektu: 110013
Faza: PW
Zespół: Z-5
Nr rysunku: 1-E-156
Rewizja: 0
Data: 04.2012
Skala: /

Nazwa: 4.26.12 12:47 G:\#2011\110013\E\PW\1E101REW0_wieża_TWR\1E156_0.dwg