


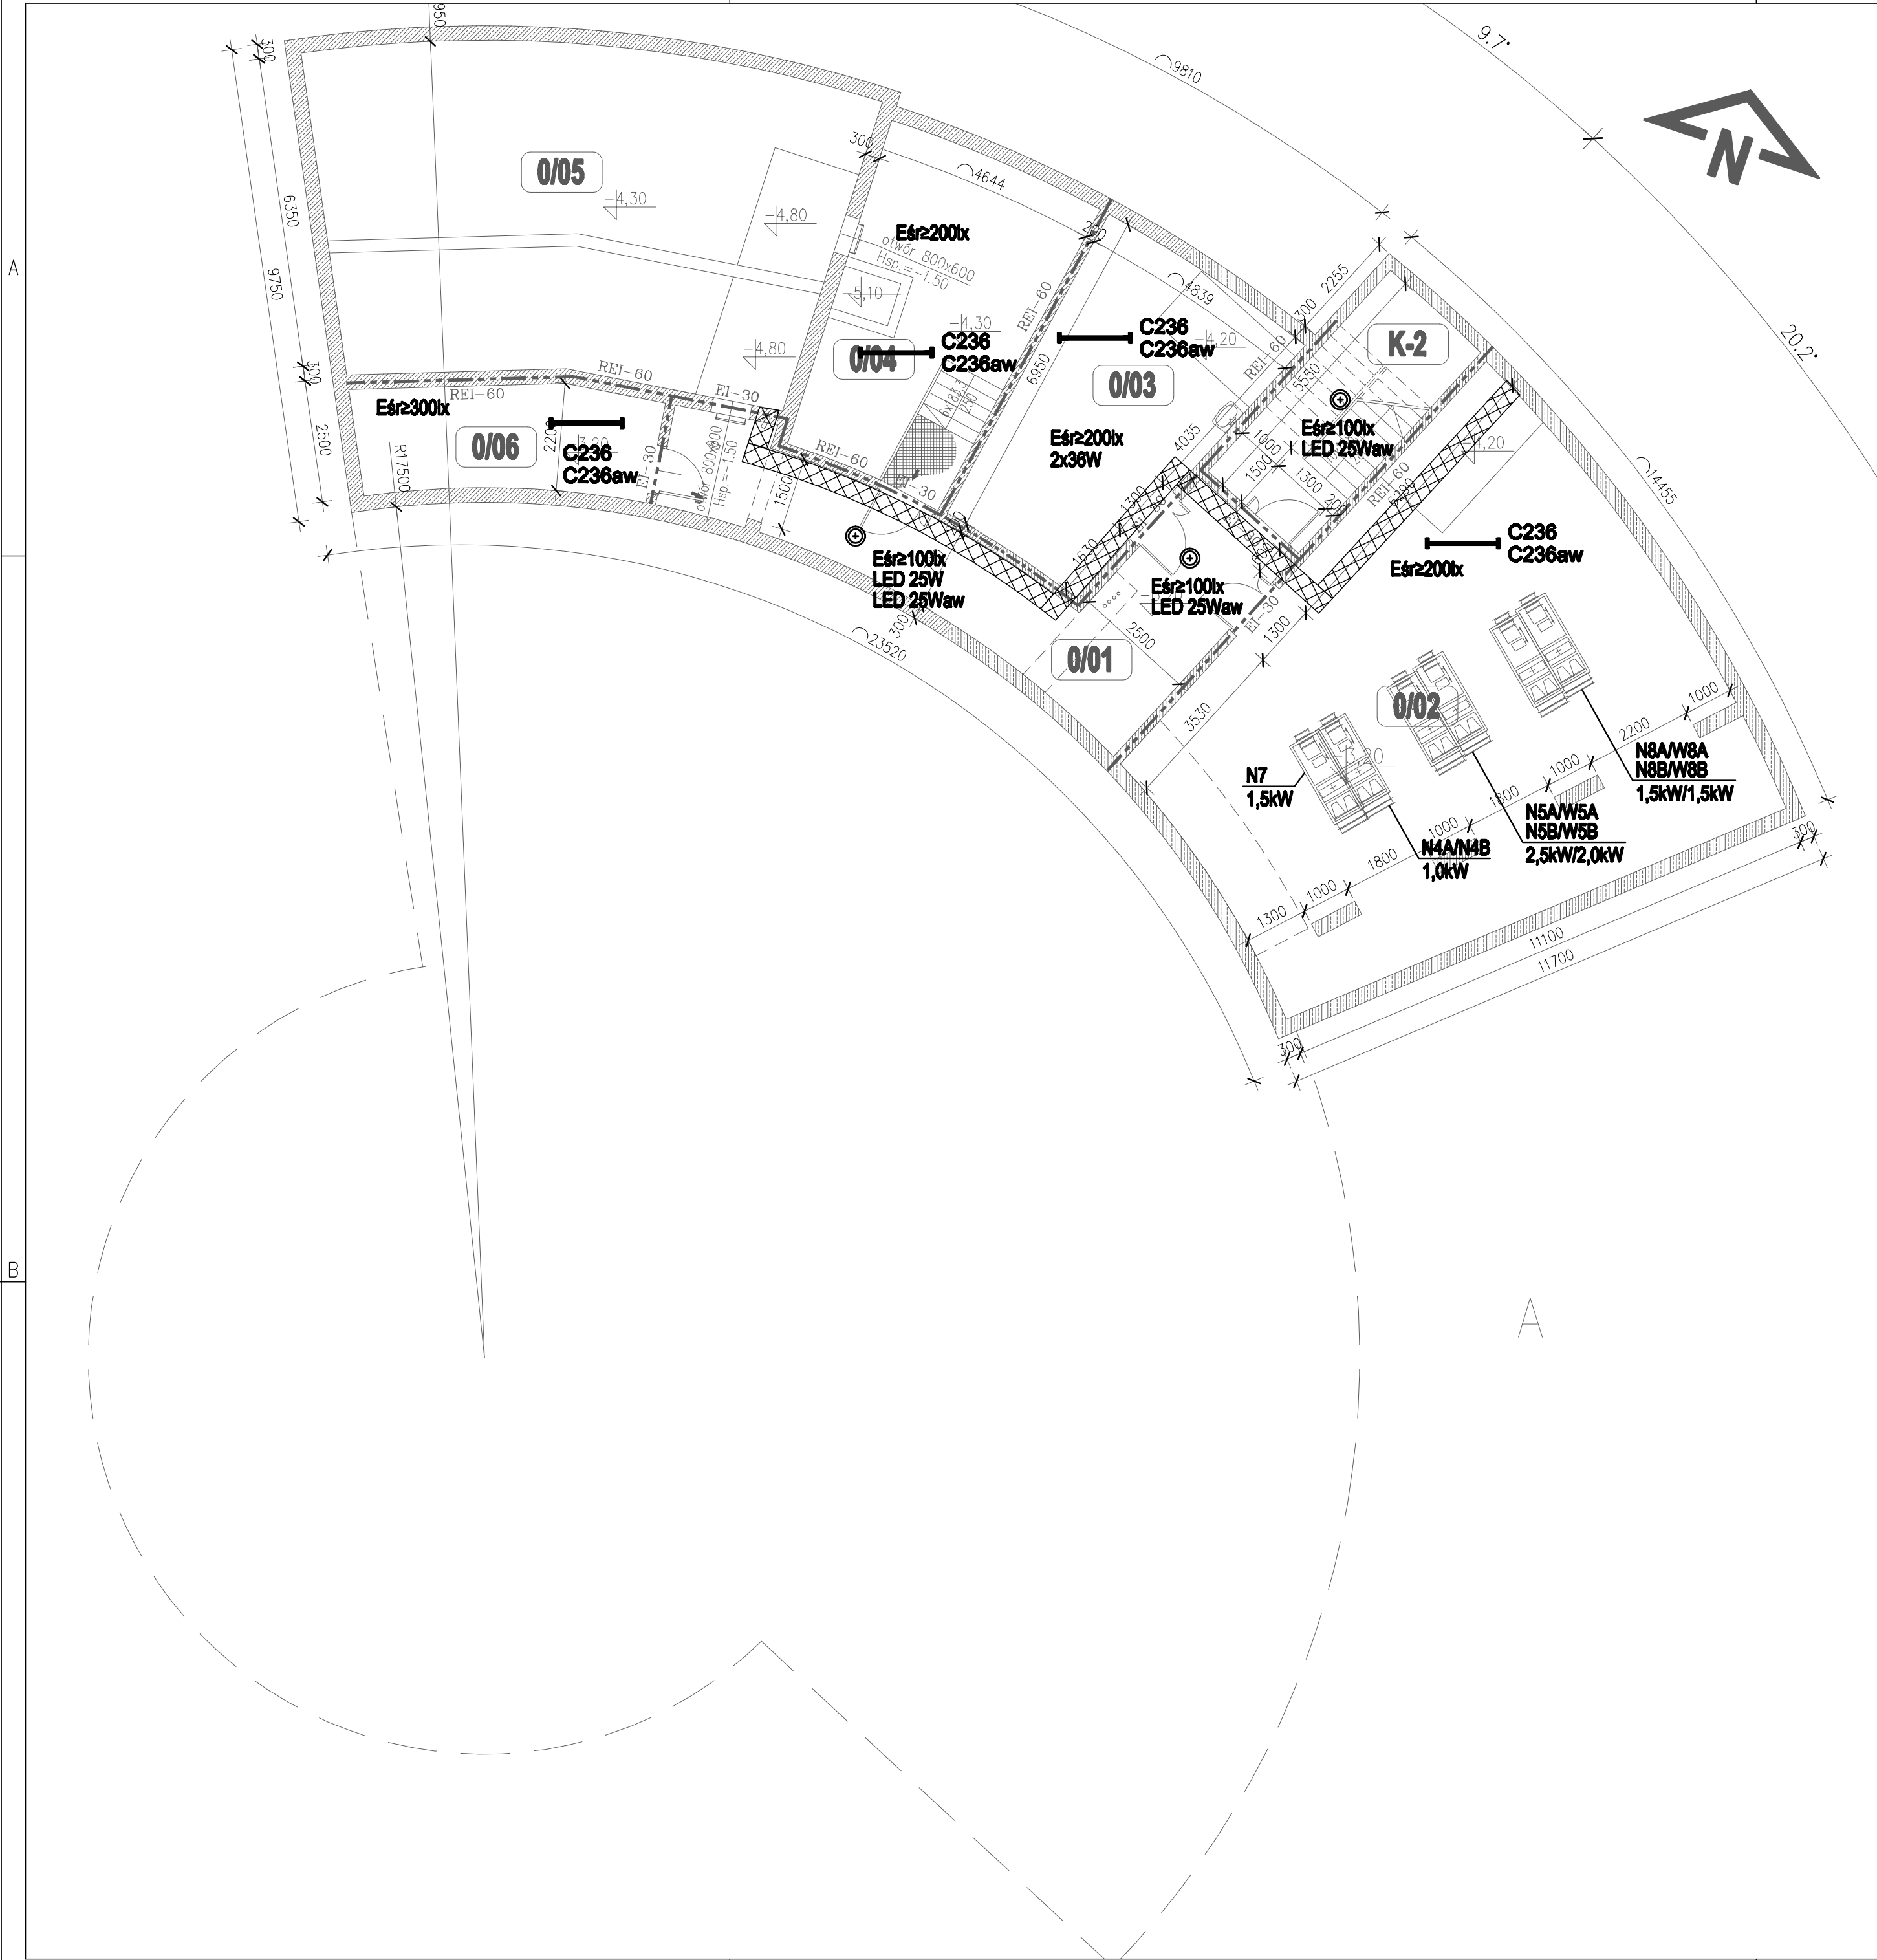

| WYKAZ POMIESZCZEŃ |                     |         |          |      |                      |         |
|-------------------|---------------------|---------|----------|------|----------------------|---------|
| NR.               | NAZWA POMIESZCZENIA | POW. m² | POSADZKA | NR.  | NAZWA POMIESZCZENIA  | POW. m² |
| K-2               | KLATKA SCHODOWA     | 13.90   | P-4      | 0/04 | HYDROFORNIA          | 27.80   |
| 0/01              | KOMUNIKACJA         | 29.00   | P-4      | 0/05 | ZBIORNIK WODY P. POŻ | 70.70   |
| 0/02              | WENTYLATORNA        | 95.00   | P-4      | 0/06 | KABLOWNIA            | 13.30   |
| 0/03              | WĘZEŁ CO            | 27.80   | P-4      |      |                      |         |

OZNACZENIA:

Typy opraw oświetleniowych wg oznaczeń na rysunku lub inne o równorzędnych parametrach

- C236

C236aw

LED 25W

LED 25Waw
- 
- Oprawa zwieszakowa 2x36W, IP65

j.w. lecz zasilana z centralnej baterii

Oprawa oświetleniowa LED 25W DALI

j.w. lecz zasilana z centralnej baterii
- Magistralne trasy przewodów elektrycznych

Rev.

Data

Opis zmian

Podpis Proj.

Podpis Spr.

PROCHEM

Spółka Akcyjna

Rok założenia firmy 1947

ul.Powązkowska 44c 01-797 Warszawa



Inwestycja

Budowa TWR Poznań

wraz z infrastrukturą techniczną – administracyjną

Adres

Port Lotniczy – Poznań Ławica

Obiekt

Wieża Kontroli Ruchu Lotniczego

Rzut części podziemnej

Przedmiot

Instalacje elektryczne

|                |                        |              |        |             |             |
|----------------|------------------------|--------------|--------|-------------|-------------|
| Opracował      | inż. J. Mazur          | nd.          |        | Specjalność | Elektryczna |
| Projektant     | inż. R. Knych          | Wa-846/94    |        | Nr projektu | Faza PB     |
|                |                        |              |        | 110013      | Zespół Z-5  |
| Gł. projektant | inż. R. Knych          | Wa-846/94    |        | Nr rysunku  | 1-E-013     |
| Sprawdzający   | inż. J. Marszałek      | St-510/83    |        |             | 0           |
| Funkcja        | Tytuł, imię i nazwisko | Nr uprawnień | Podpis | Data        | 11.2011     |
|                |                        |              |        | Skala       | 1:100       |

Prawa autorskie do tego rysunku przysługują PROCHEM S.A.

Bez jej zgody rysunek nie może być wykorzystywany lub reprodukowany

Prawa autorskie do tego rysunku przysługują PROCHEM S.A.  
Bez jej zgody rysunek nie może być wykorzystywany lub reprodukowany