


NAZWA: C:\#2011\110013\E\PB\1E020_0.DWG 20.10.11

Prawa autorskie do tego rysunku przysługują PROCHEM S.A.
Bez jej zgody rysunek nie może być wykorzystywany lub reprodukowany.

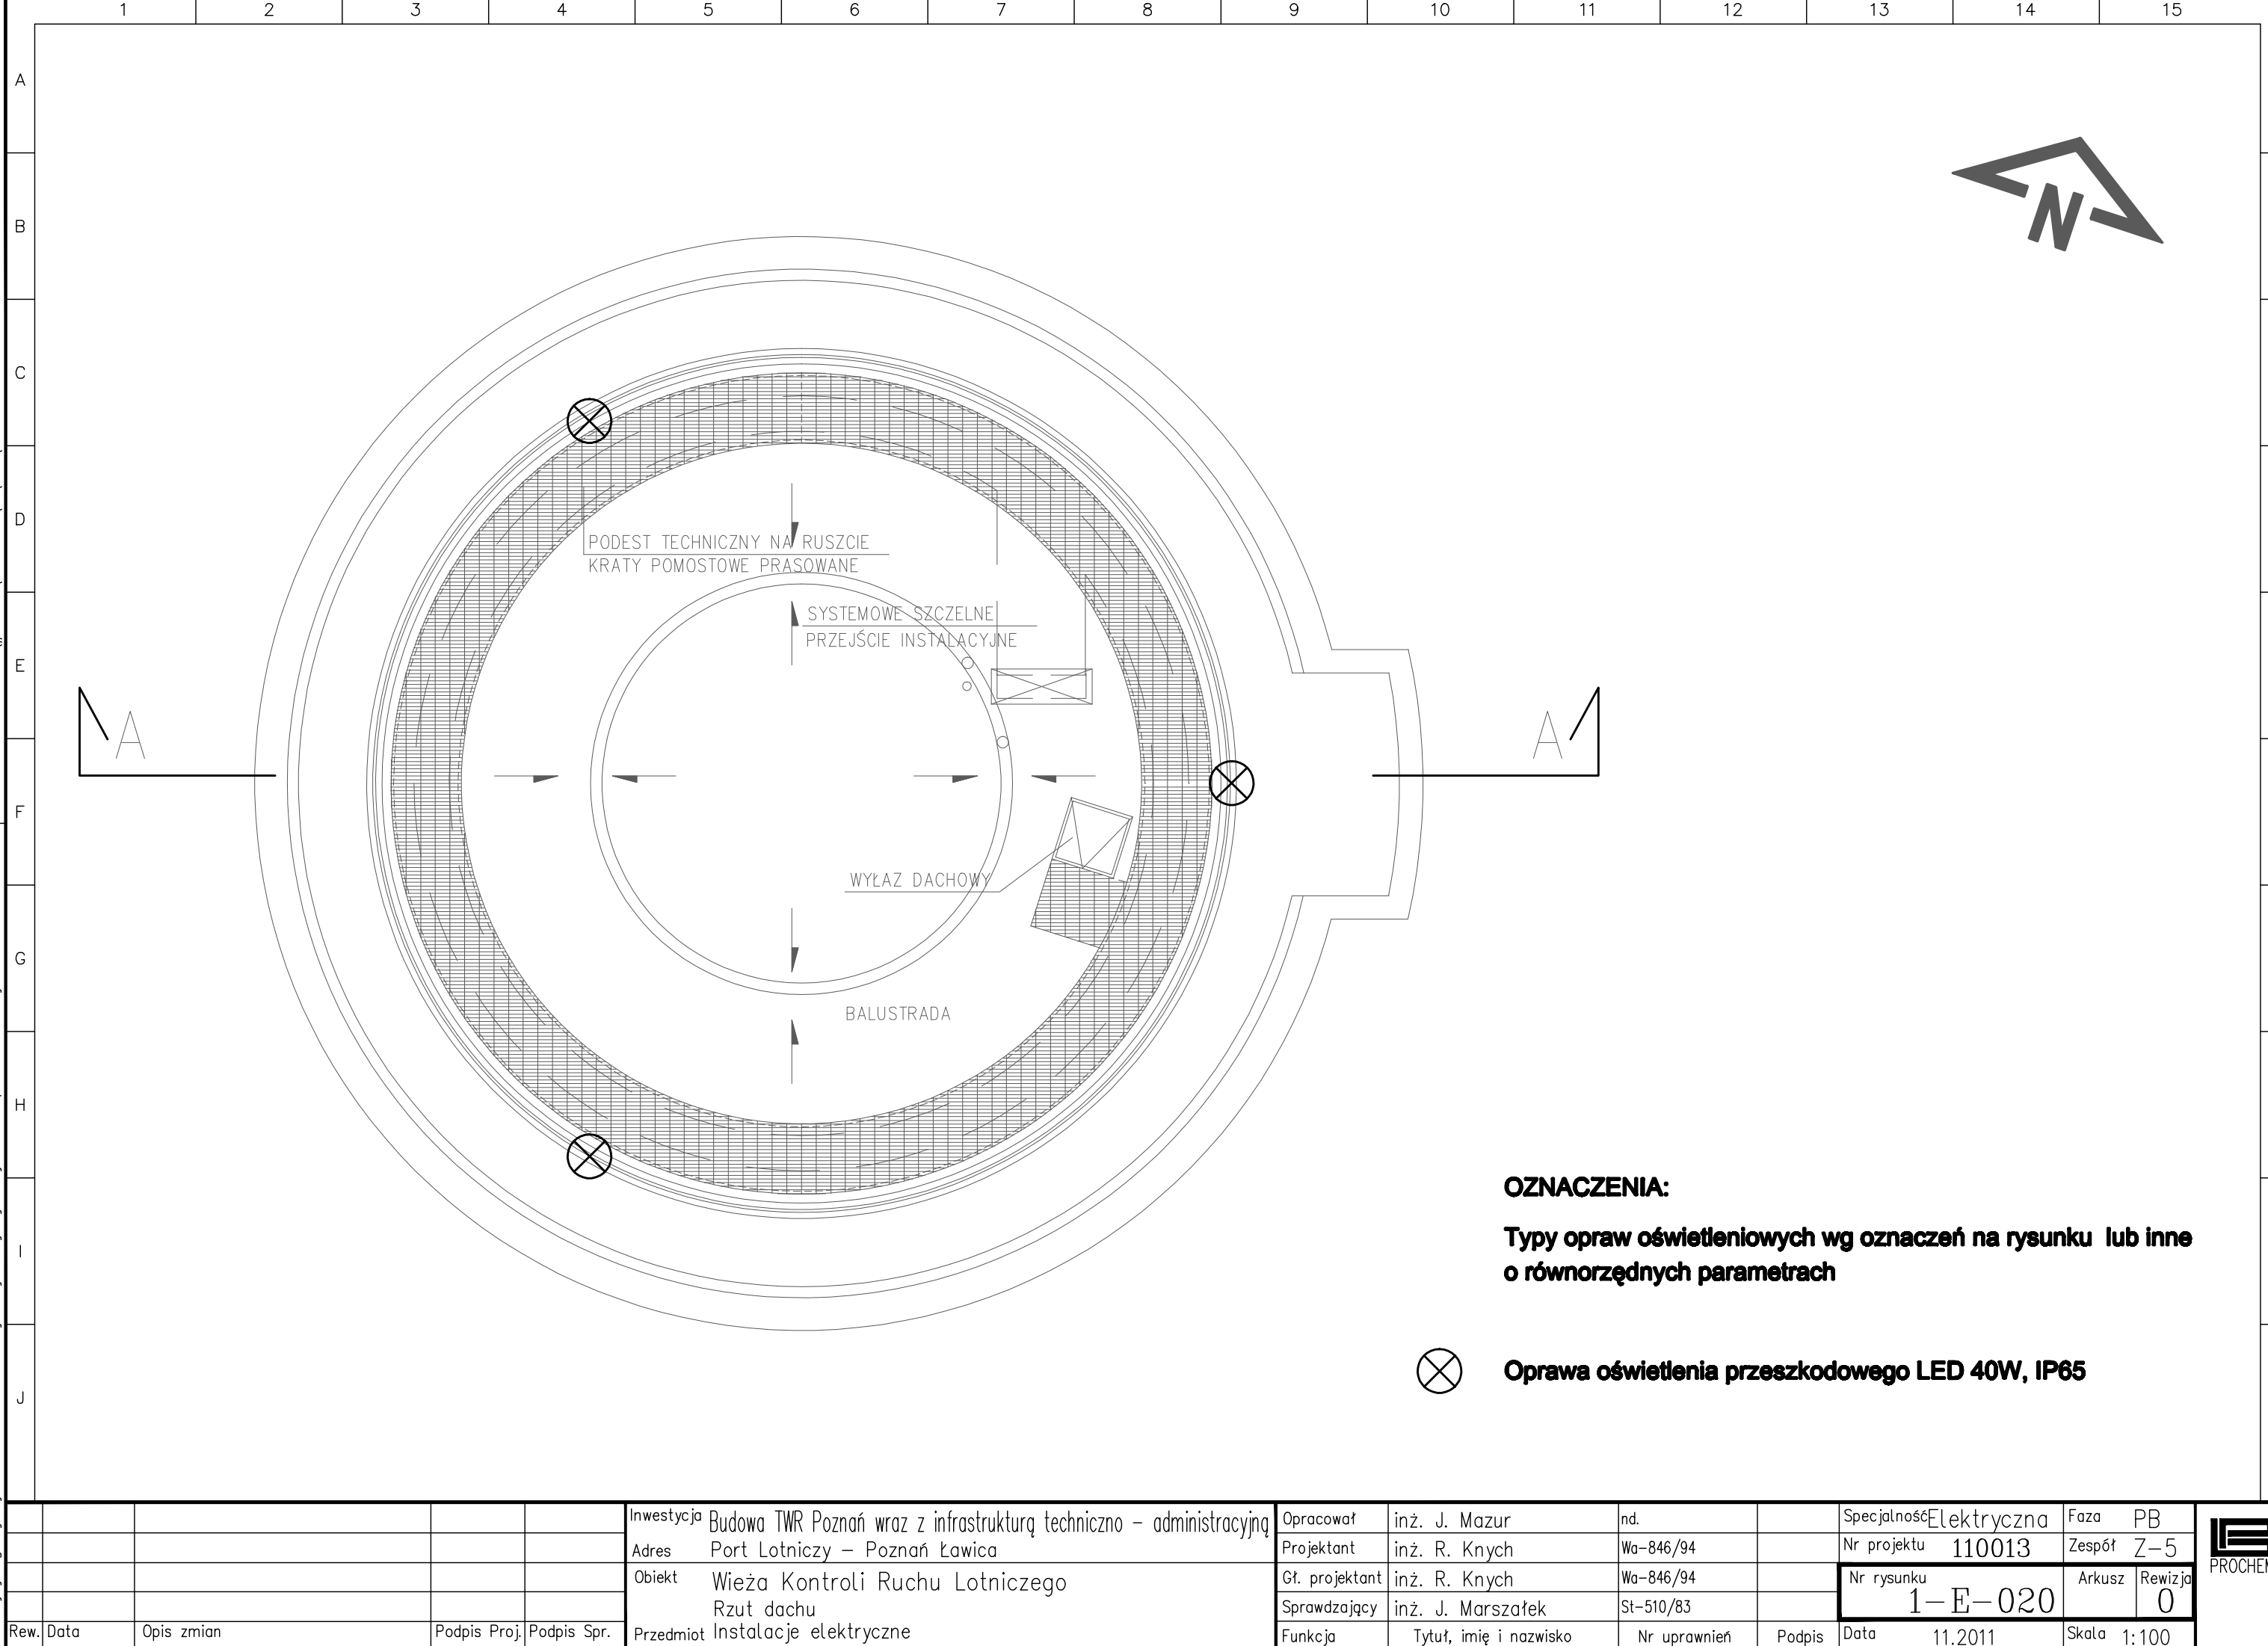

OZNACZENIA:
Typy opraw oświetleniowych wg oznaczeń na rysunku lub inne o równorzędnych parametrach

⊗ **Oprawa oświetlenia przeszkodowego LED 40W, IP65**

					Inwestycja	Budowa TWR Poznań wraz z infrastrukturą techniczno – administracyjną	Opracował	inż. J. Mazur	nd.		Specjalność	Elektryczna	Faza	PB		
					Adres	Port Lotniczy – Poznań Ławica	Projektant	inż. R. Knych	Wa-846/94		Nr projektu	110013	Zespół	Z-5		
					Obiekt	Wieża Kontroli Ruchu Lotniczego	Gł. projektant	inż. R. Knych	Wa-846/94		Nr rysunku	1-E-020	Arkusz	Rewizja		0
					Rzut dachu		Sprawdzający	inż. J. Marszałek	St-510/83							
Rew.	Data	Opis zmian		Podpis Proj.	Podpis Spr.	Przedmiot	Instalacje elektryczne	Funkcja	Tytuł, imię i nazwisko	Nr uprawnień	Podpis	Data	11.2011	Skala	1:100	