



POZIOM +6 (PRZESTRZEŃ PODŁOGA PODNIESIONA)

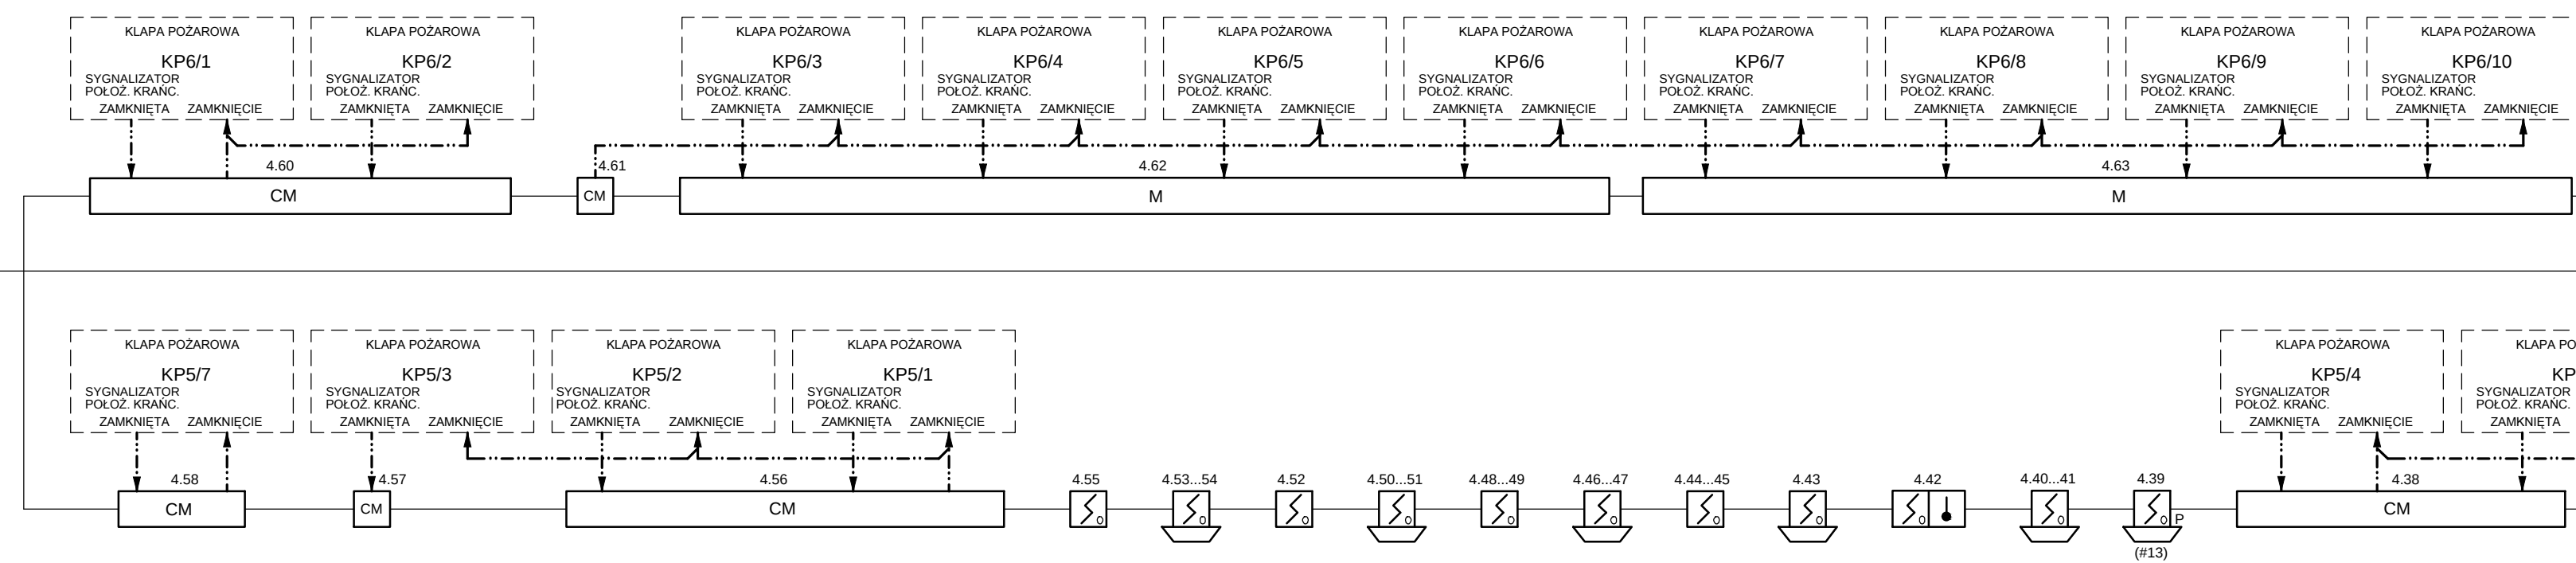

POZIOM +5

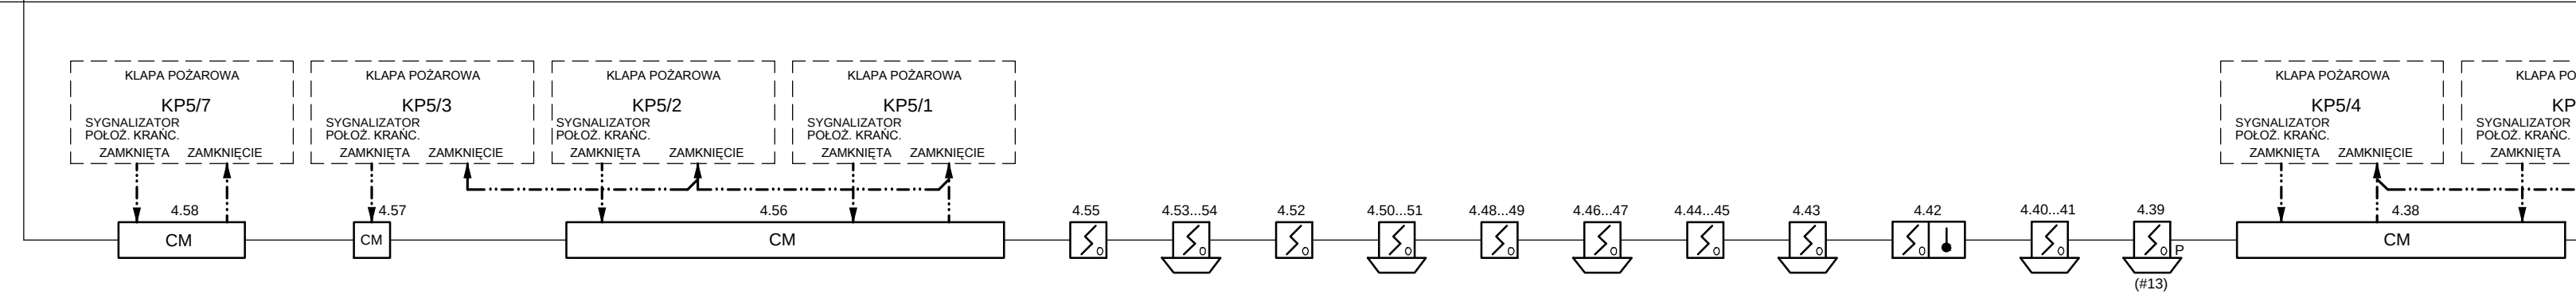

POZIOM +4

POZIOM +3

POZIOM +2

TARAS


POZIOM +1

POZIOM 0

POZIOM -1


HOL WINDOWY (POM. 6/01)

POZIOM +5

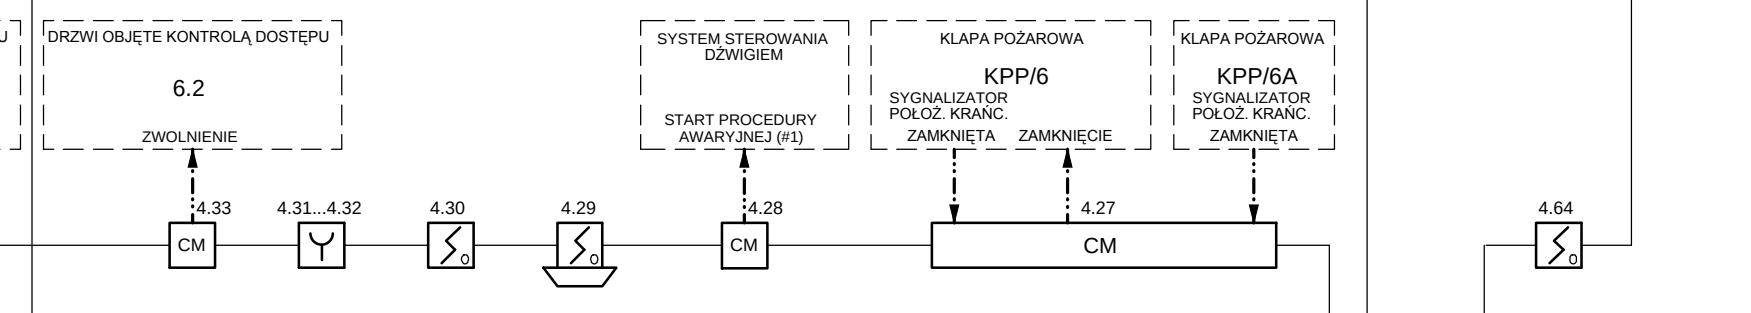


HOL WINDOWY (POM. 5/01)

POZIOM +4

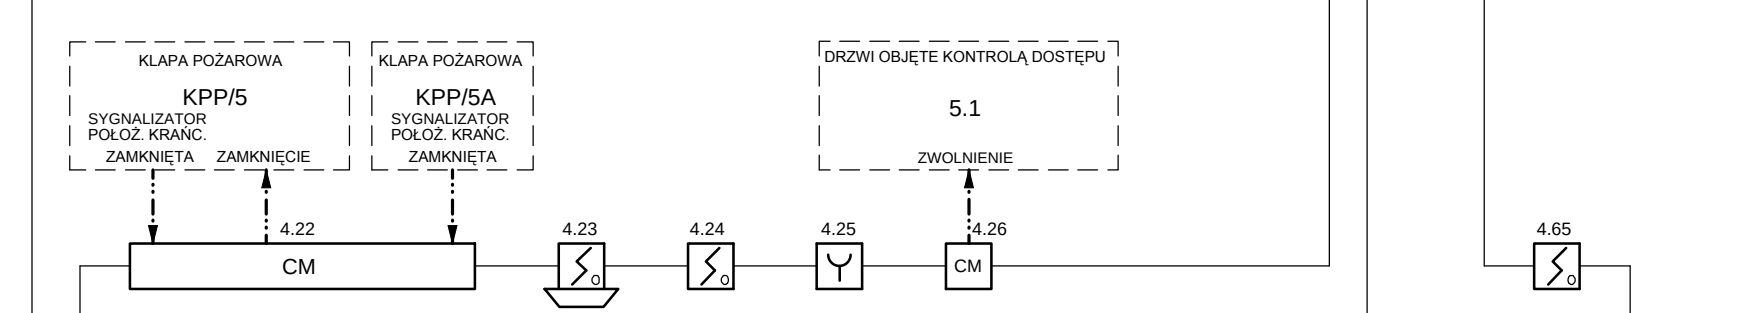


HOL WINDOWY (POM. 4/01)

POZIOM +3

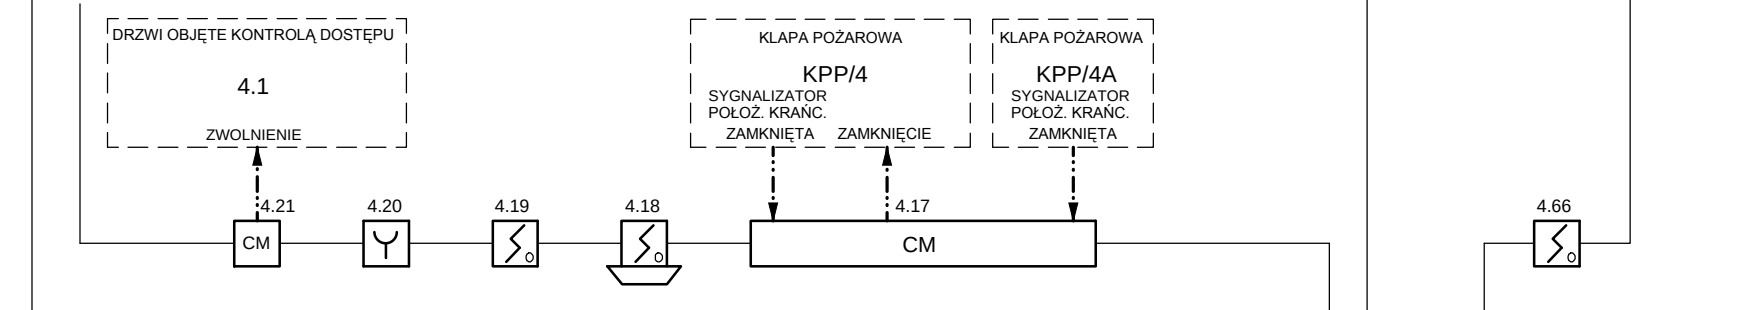

HOL WINDOWY (POM. 3/01)

POZIOM +2

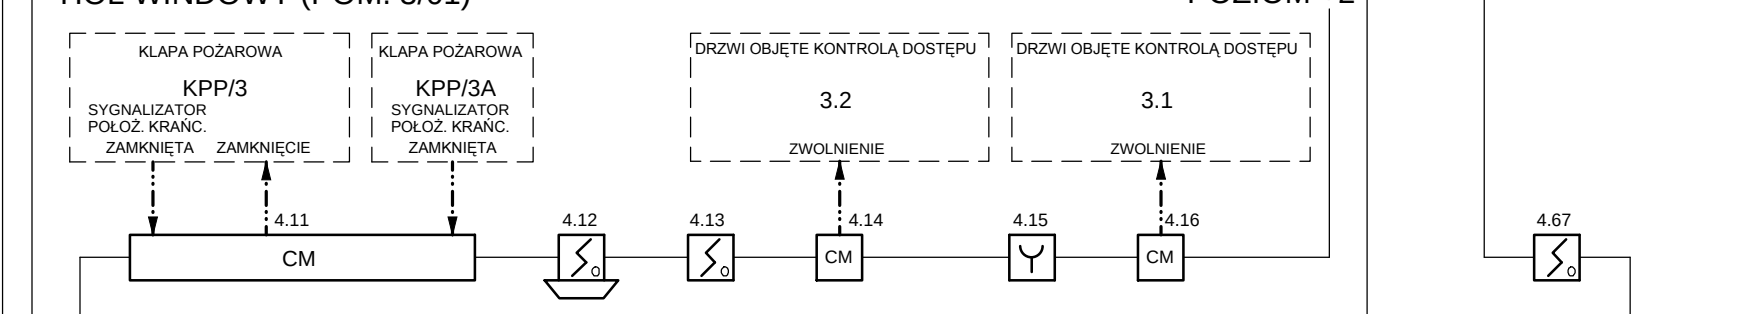


HOL WINDOWY (POM. 2/01)

POZIOM +1



HOL WINDOWY (POM. 1/01)

POZIOM 0

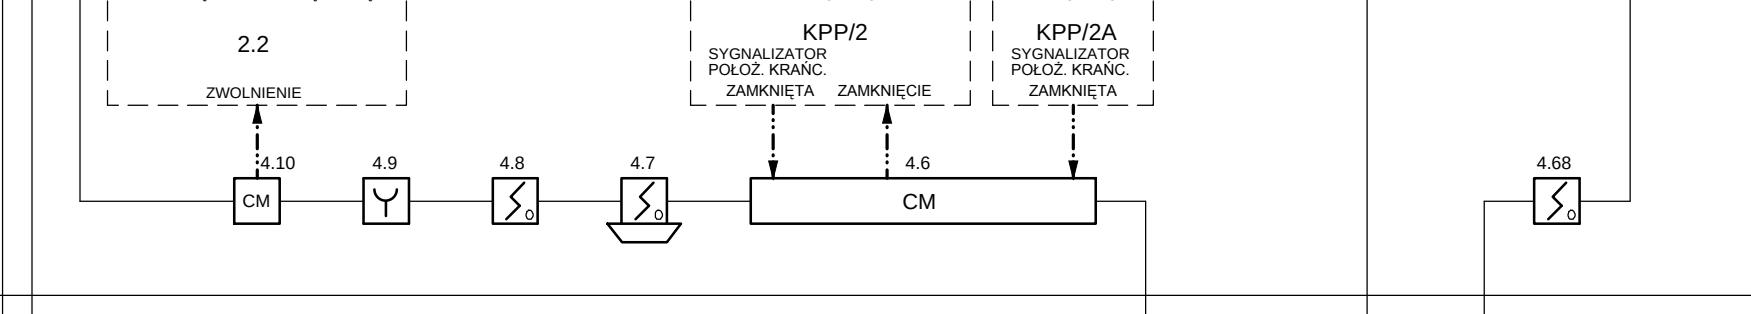

HOL WINDOWY (POM. 0/01)

POZIOM -1










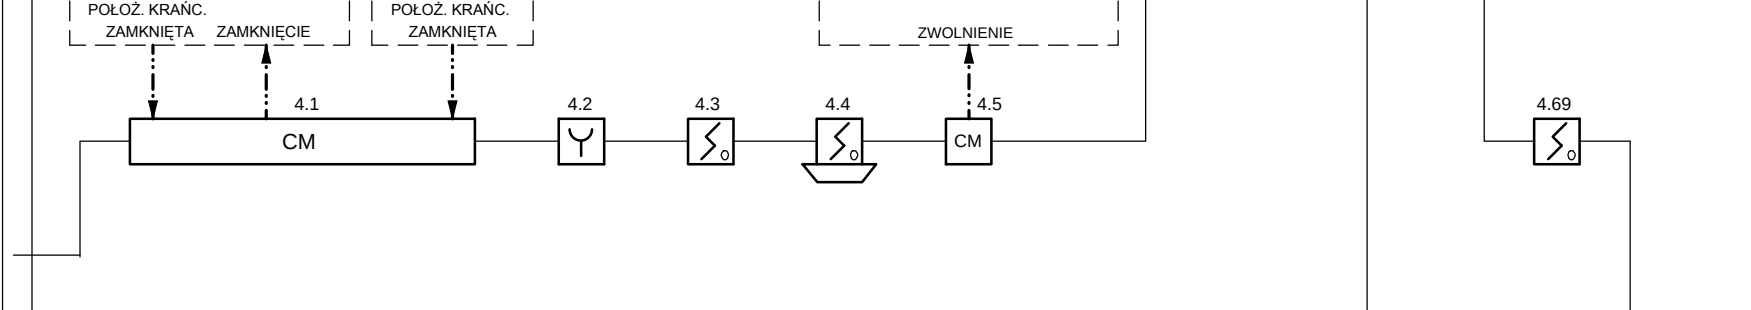













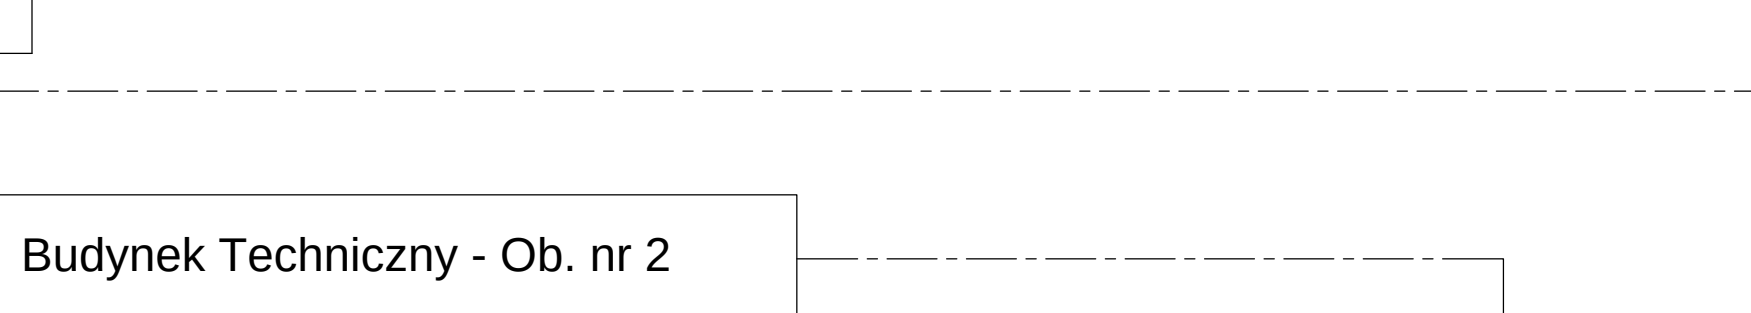




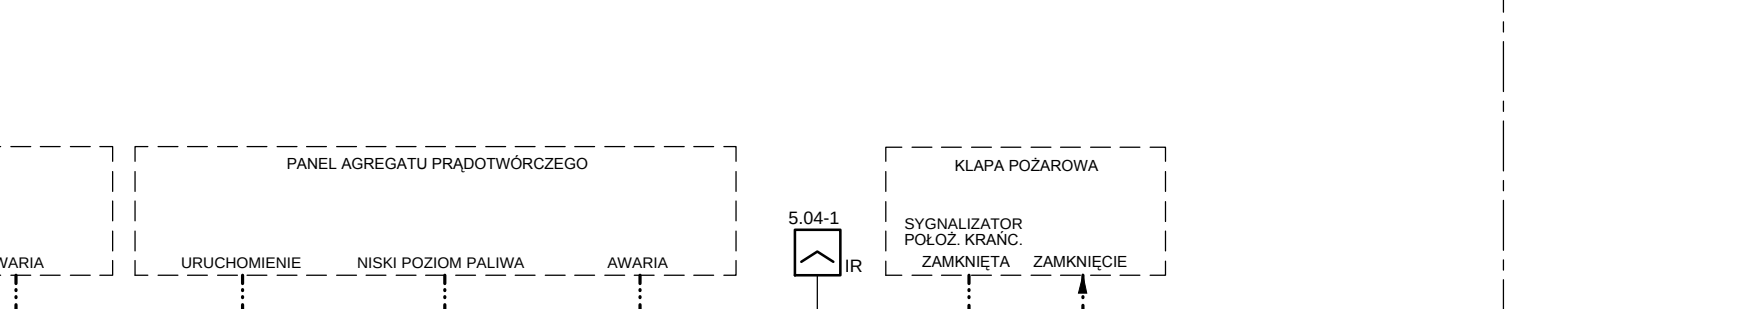



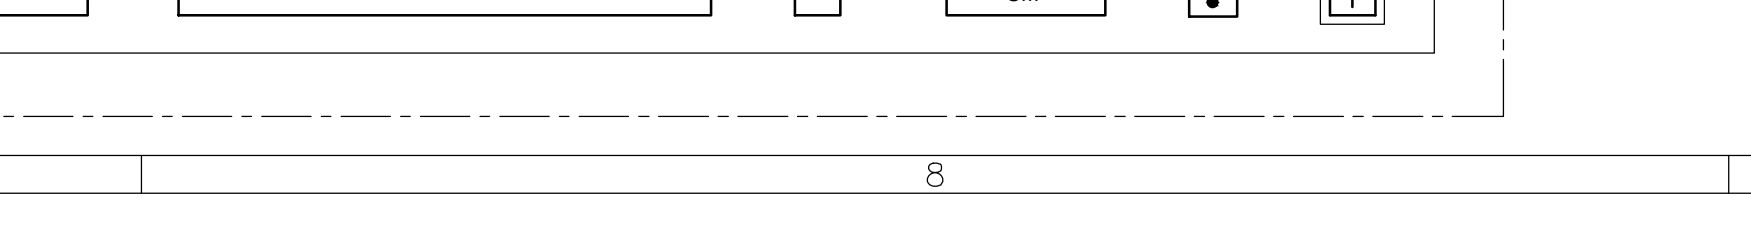






