


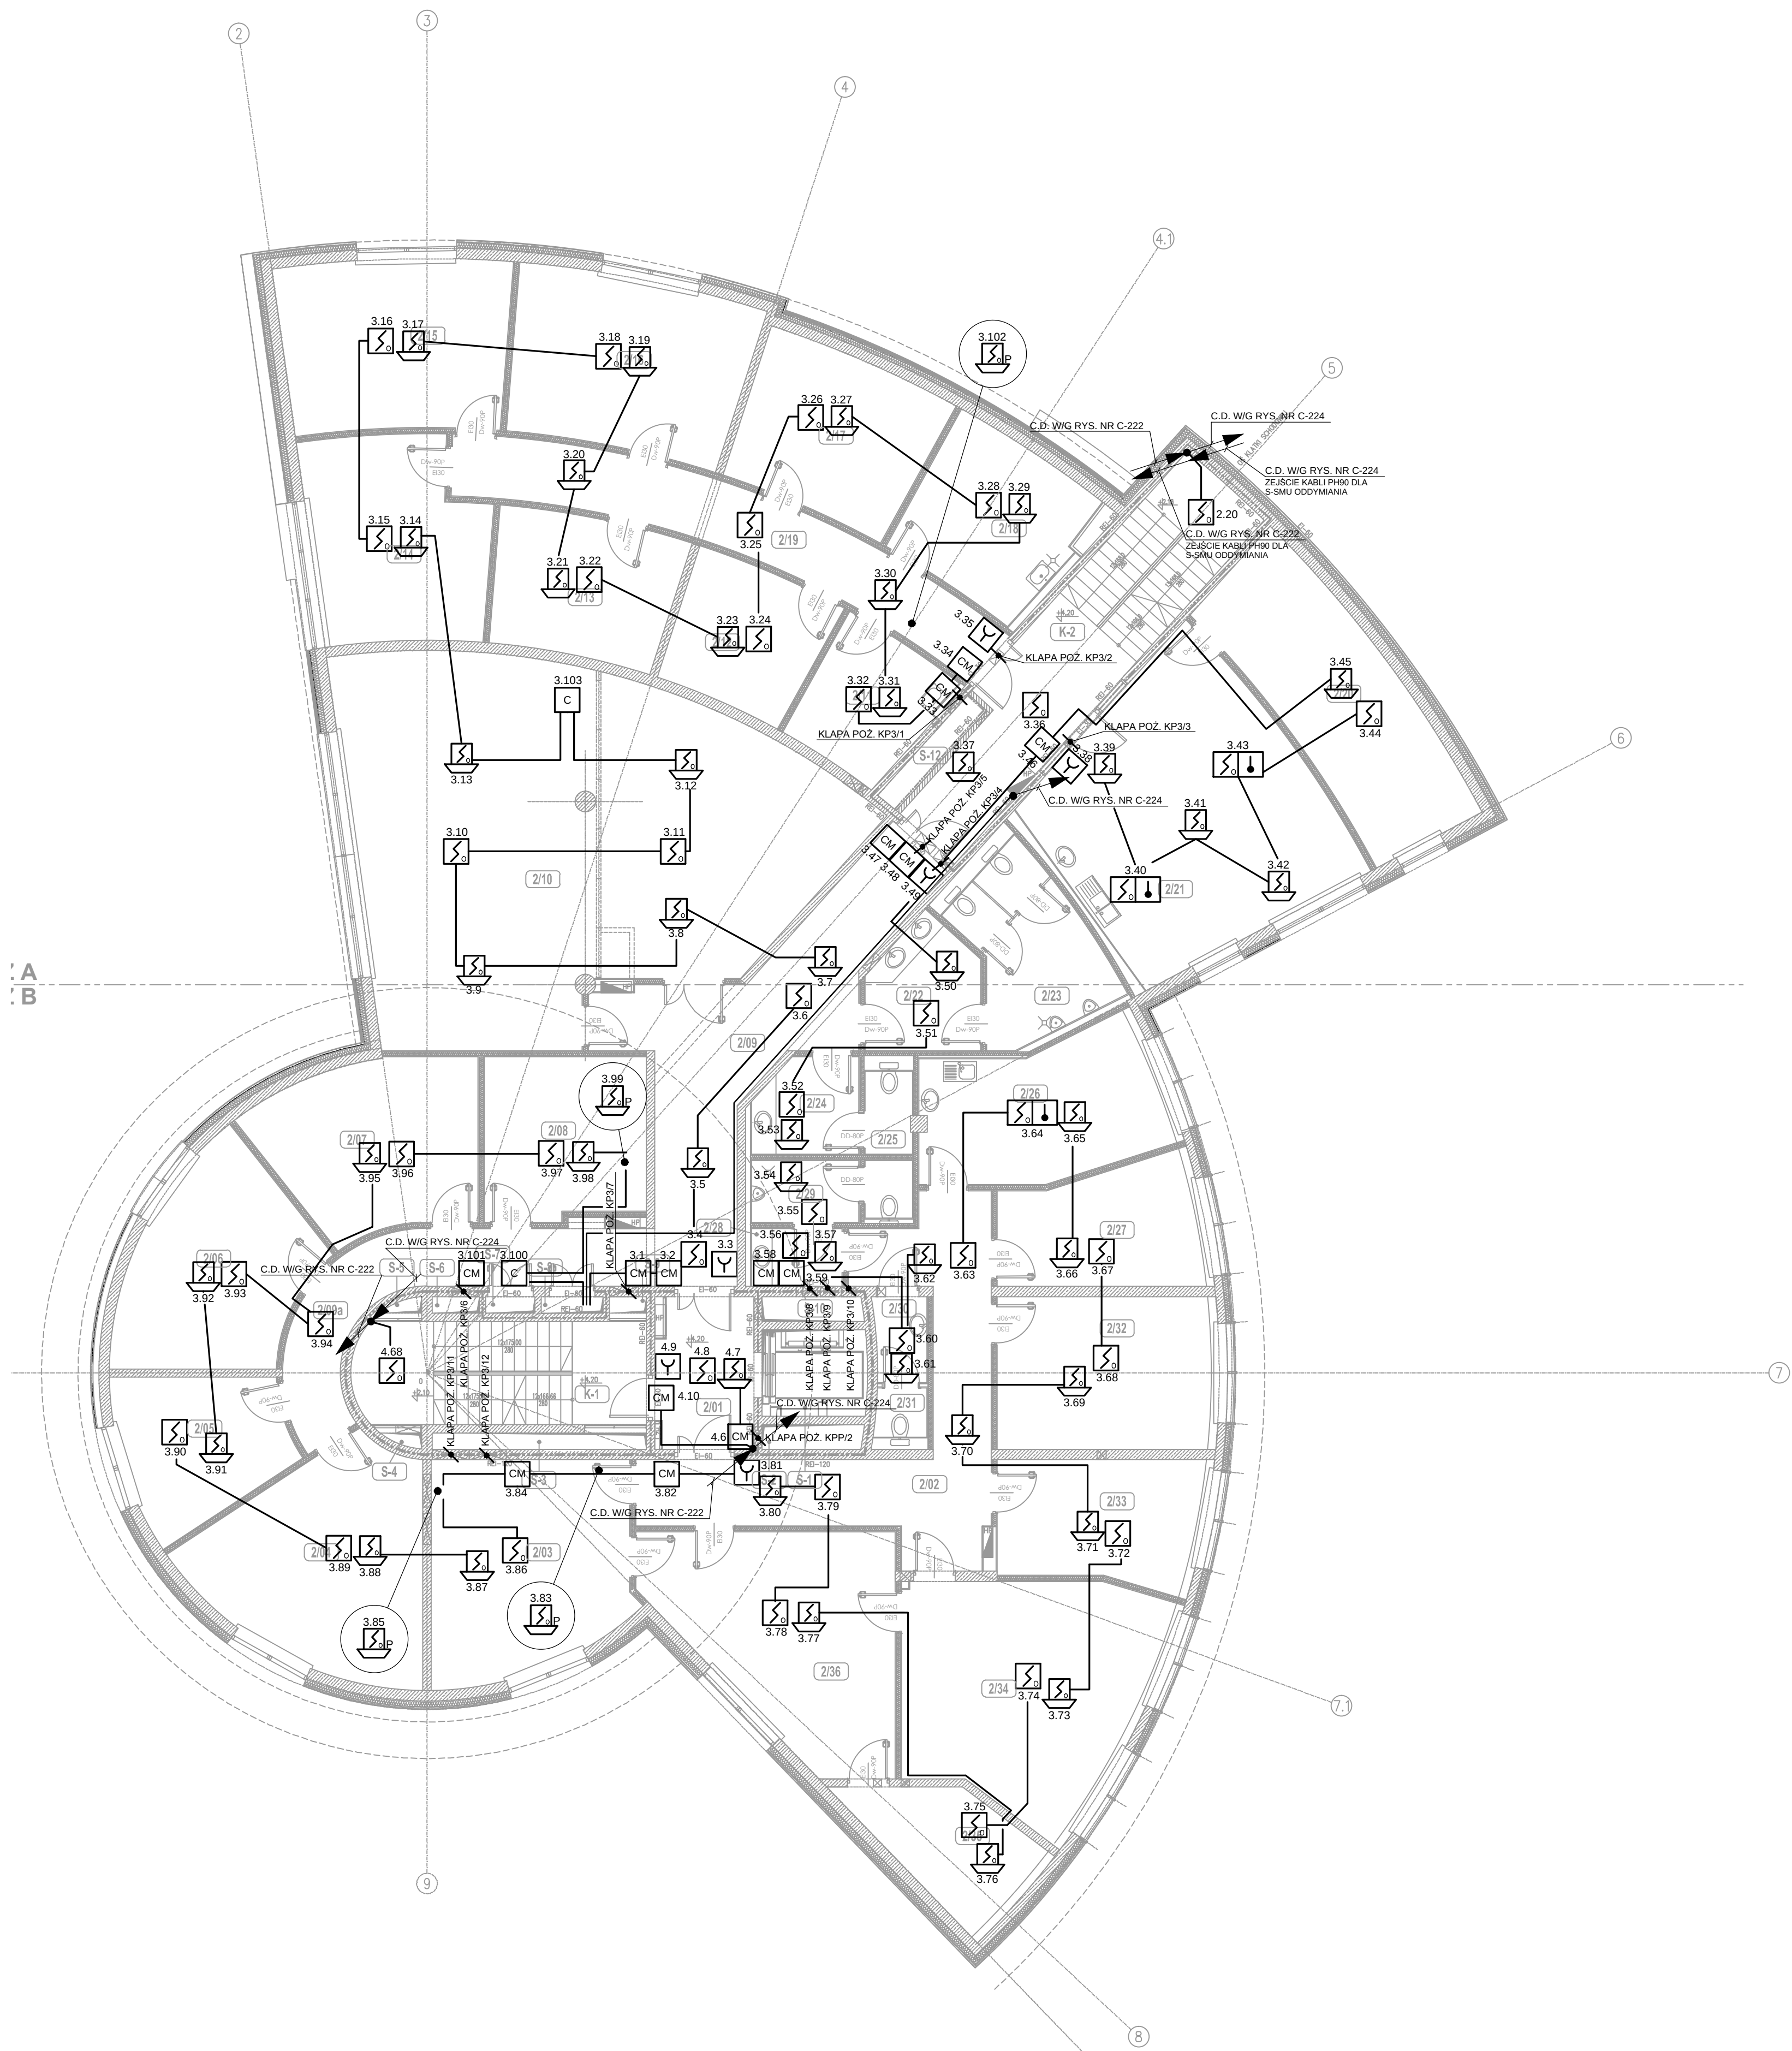

WYKAZ POMIESZCZEŃ											
NR.	NAMNA POMIESZCZENIA	POM. m²	POSADZA	SUFF. m²	NR.	NAMNA POMIESZCZENIA	POM. m²	POSADZA	SUFF. m²	NR.	NAMNA POMIESZCZENIA
2/01	HOL WINDOWY	8.45	P-4	S-4 (10m)	2/26	ANEXS KUCHENNY Z JADALNIA	19.05	P-4	S-4 (10m)	2/27	ANEXS KUCHENNY Z JADALNIA
2/02	KOMUNIKACJA	28.25	P-4	S-4 (10m)	2/27	POK. INSTRUKT. OJT/ASESORÓW	13.80	P-3	S-4 (10m)	2/28	PRZEDSIÓNEK - WC - MESH
2/03	BIURO KIEROWNIKA AMT PO (TWR)	24.30	P-3	S-4 (10m)	2/28	PRZEDSIÓNEK - WC - MESH	3.10	P-4	S-4 (10m)	2/29	WC - MESH
2/04	POKOJ KIEROWNIKA ATP	25.40	P-3	S-4 (10m)	2/29	WC - MESH	5.50	P-4	S-4 (10m)	2/30	PRZEDSIÓNEK - WC - DAMSKI
2/05	SEKRETARIAT	13.20	P-3	S-4 (10m)	2/30	PRZEDSIÓNEK - WC - DAMSKI	2.60	P-4	S-4 (10m)	2/31	WC - DAMSKI
2/06	POKOJ KIEROWNIKA ATFT I ATP	20.20	P-3	S-4 (10m)	2/31	WC - DAMSKI	1.50	P-4	S-4 (10m)	2/32	POM. BIUROWE
2/07	MAGAZYN ATP	19.75	P-4	S-4 (10m)	2/32	POM. BIUROWE	19.85	P-3	S-4 (10m)	2/33	POM. SUPERVISORÓW
2/08	MAGAZYN ARTYKUŁÓW BIUROWYCH	15.75	P-3	S-4 (10m)	2/33	POM. SUPERVISORÓW	14.80	P-3	S-4 (10m)	2/34	BIURO KIEROWNIKA ARR
2/09	KOMUNIKACJA	30.80	P-4	S-4 (10m)	2/34	BIURO KIEROWNIKA ARR	31.70	P-3	S-4 (10m)	2/35	POM. CHRONIONE KASA
2/098	KOMUNIKACJA	16.10	P-4	S-4 (10m)	2/35	POM. CHRONIONE KASA	10.40	P-3	S-4 (10m)	2/36	SEKRETARIAT ARR. AMT PO (TWR)
2/10	SALA SZKOLENIOWO-KONFERENC.	90.75	P-3	S-5 (10m)	2/36	SEKRETARIAT ARR. AMT PO (TWR)	27.40	P-3	S-4 (10m)	2/37	KLATKA SCHODOWA
2/11	SZATNIA PRAC. UTRZYMANIA BUD.	9.70	P-4	S-4 (10m)	2/37	KLATKA SCHODOWA	17.55	P-4	S-4 (10m)	2/38	KLATKA SCHODOWA
2/12	POMIESZCZENIE TECHNICZNE	11.70	P-4	S-4 (10m)	2/38	KLATKA SCHODOWA	25.40	P-4	S-4 (10m)	2/39	KLATKA SCHODOWA
POW. NETTO (m²)							746.65				

UWAGA:
OSTATECZNA LOKALIZACJA ELEMENTÓW SYSTEMU DO WERYFIKACJI W CZASIE INSTALACJI.

Rew.	Data	Opis zmian	Podpis Proj.	Podpis Spr.
PROCHEM Spółka Akcyjna Rok założenia firmy 1947 ul. Powązkowska 44c 01-797 Warszawa				
Inwestycja: Budowa TWR Poznań wraz z infrastrukturą techniczną – administracyjną Adres: Port Lotniczy – Poznań Ławica				
Obiekt: Wieża Kontroli Ruchu Lotniczego RZUT PIERWSZEGO PIĘTRA.				
Przedmiot: SYSTEM SYGNALIZACJI POŻAROWEJ. RYSUNEK LOKALIZACYJNY.				
Opracował	P. Czekan	15/04/2011	Specjalność	TELEKOMUNIKACJA
Projektant	P. Czekan	15/04/2011	Nr projektu	PT
			110013	Faza Z-5
St. projektant	inż. P. Bocian	15/12/99/I	Nr rysunku	1-C-223
Sprawdzający	inż. J. Hiszpański	859/64	0	
Funkeja	Tytuł, imię i nazwisko	Nr uprawnień	Podpis	Data 04.2012 Skala 1:100