


WIEŻA KONTROLI RUCHU LOTNICZEGO (OB. NR 1)

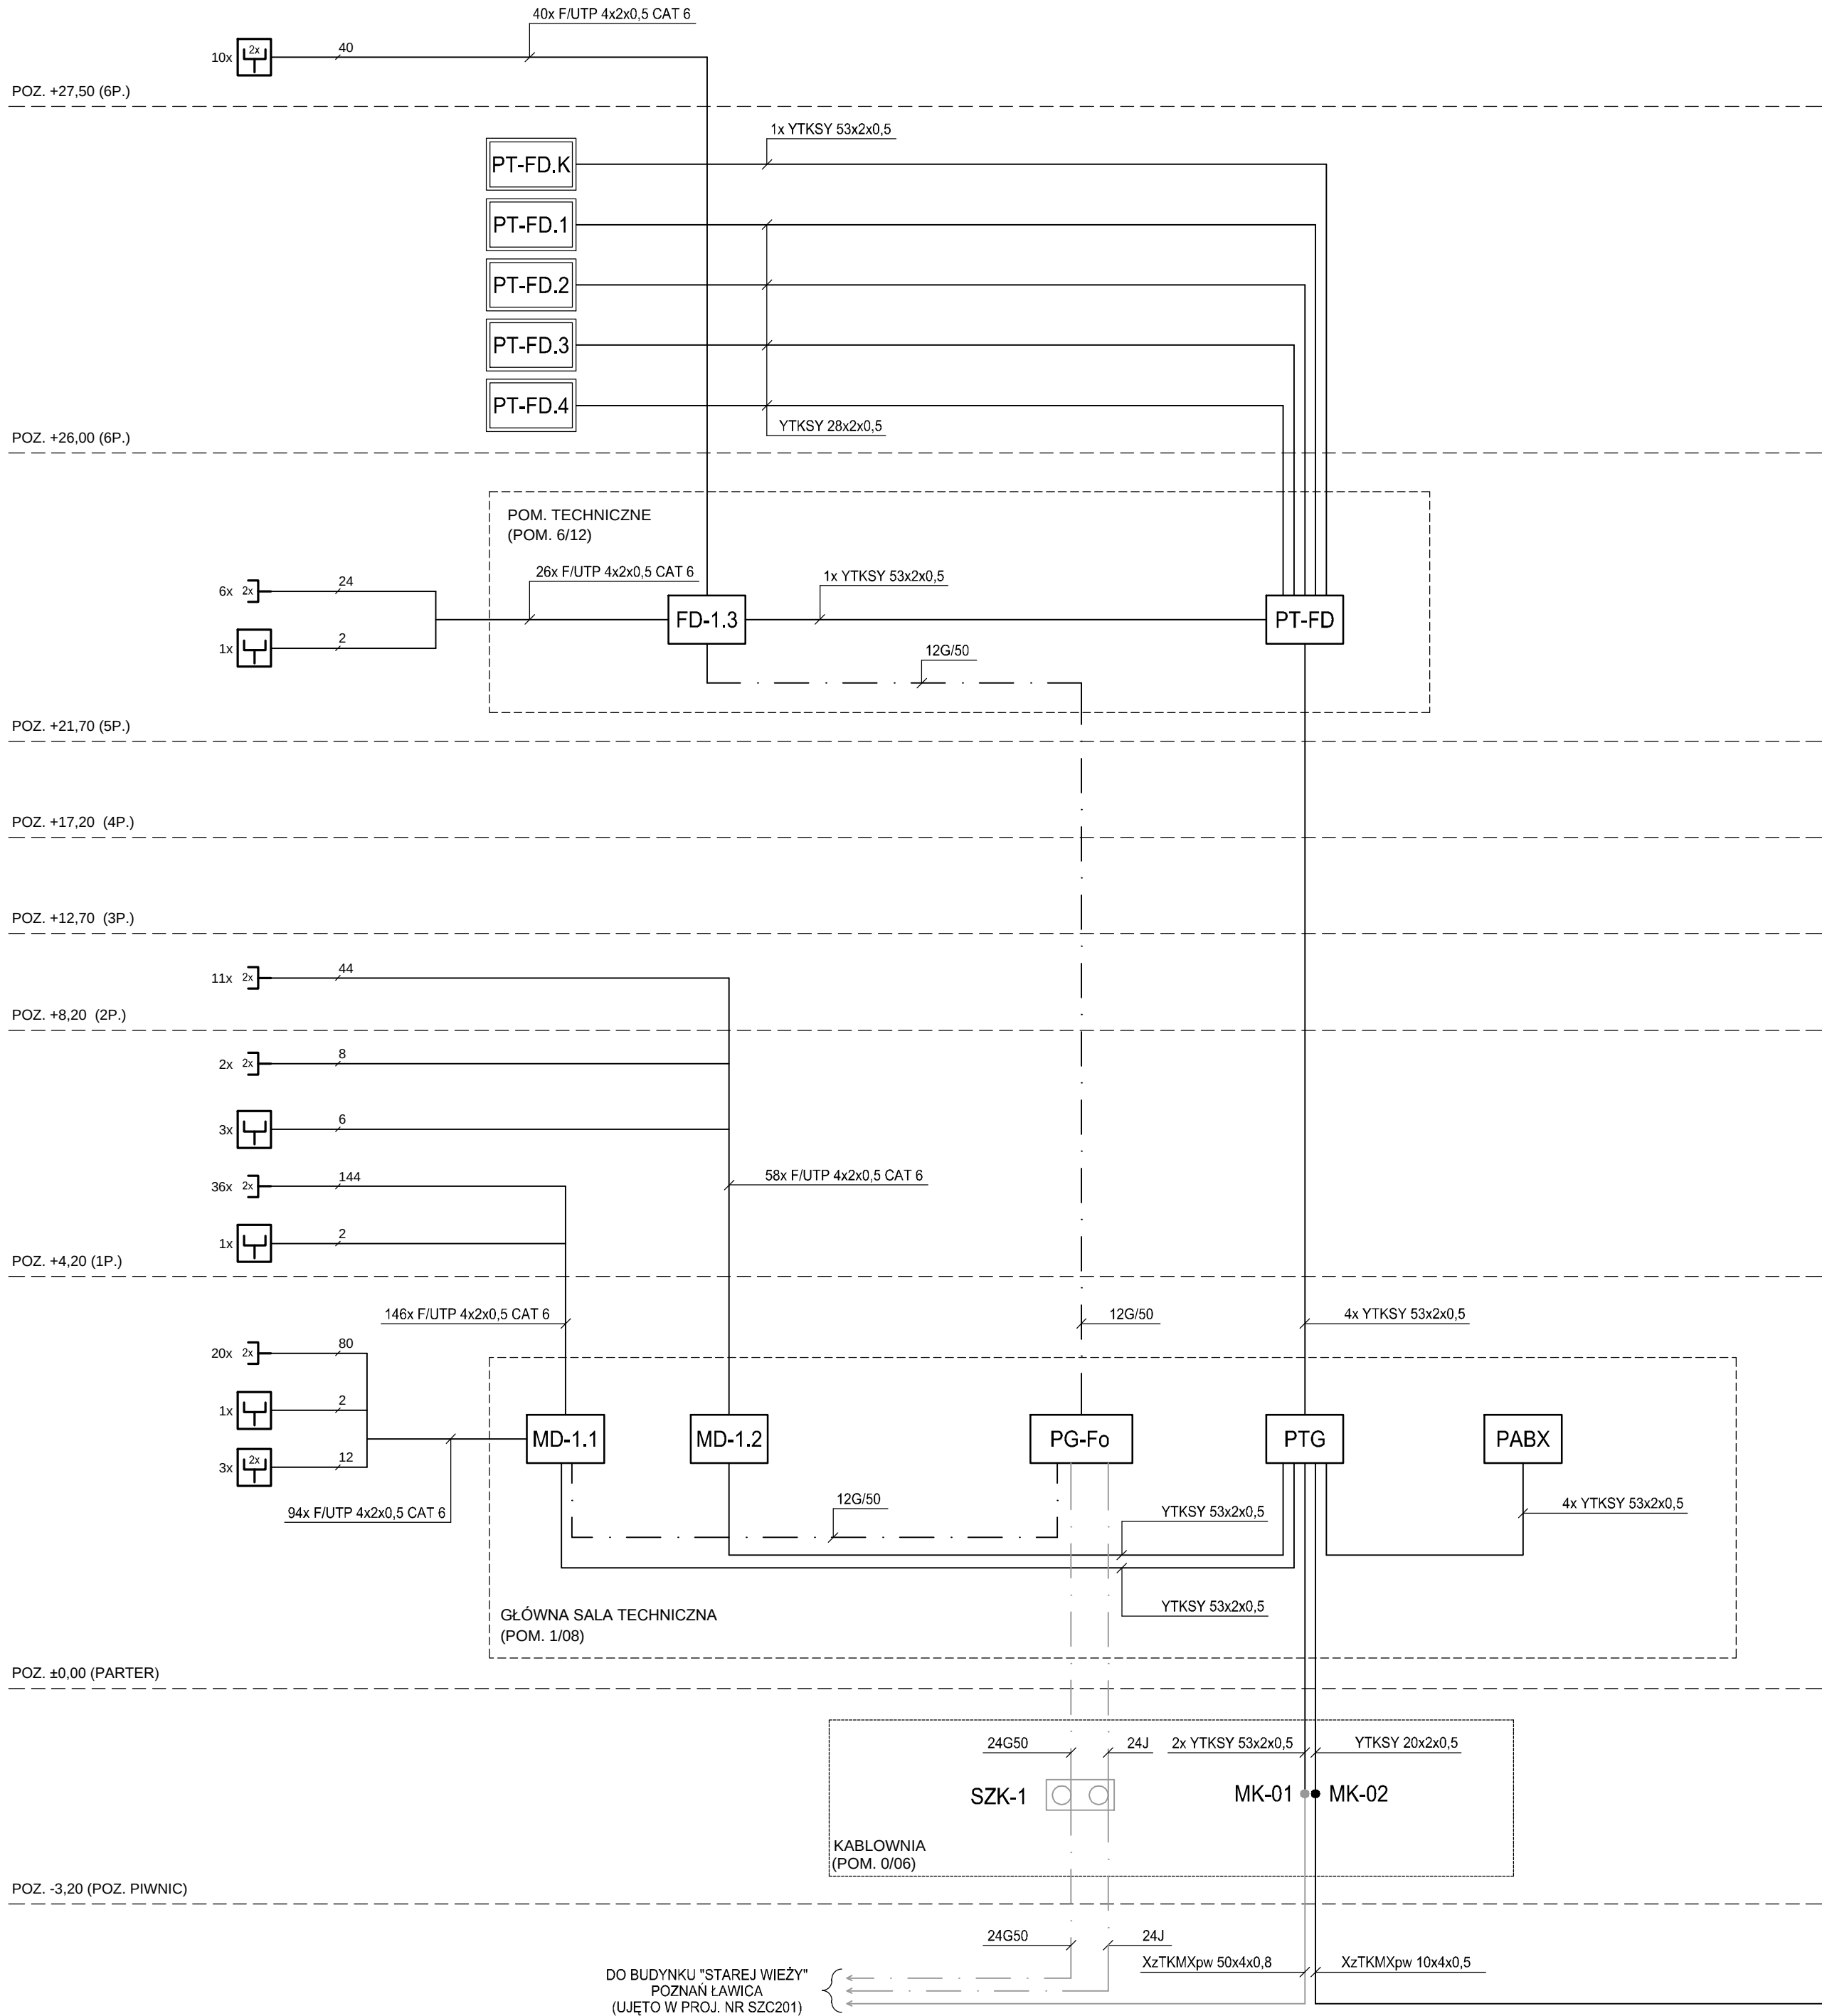

LEGENDA:

-  **SZK-...** STELAŻ ZAPASU KABLA LINIOWEGO (UJĘTO W PROJ. NR SZC201)
- PTG** PRZELĄCZNICZA TELEKOMUNIKACYJNA GŁÓWNA
- PT-...** PRZELĄCZNICZA TELEKOMUNIKACYJNA
- MD-...** SZAFRA GŁÓWNEGO PUNKTU DYSTRYBUCYJNEGO
- FD-1.3** SZAFRA LOKALNEGO PUNKTU DYSTRYBUCYJNEGO
- PG-Fo** SZAFRA PRZELĄCZNICZY ŚWIATŁOWODOWEJ
- PABX** CENTRALA TELEFONICZNA (POZA ZKRESEM PROJ. PROCHEM S.A.)
-  **2x** GNIAZDO 2x(2xRJ45) - W WYKONANIU P/T
-  **1x** GNIAZDO 2xRJ45 - W WYKONANIU N/T
-  **2x** GNIAZDO 2x(2xRJ45) - W WYKONANIU N/T
- MK-01** MUFA KABLOWA (UJĘTO W PROJ. NR SZC201)
- MK-02** MUFA KABLOWA

UWAGI:

1. ZASILANIE URZĄDZEŃ NAPIĘCIEM 230VAC ORAZ ZASILACZE BEZPRZERWOWE (UPS UJĘTO W PROJ. ELEKTRYCZNYM

BUDYNEK TECHNICZNY (OB. NR 2)

Rew.	Data	Opis zmian	Podpis Proj.	Podpis Spr.
PROCHEM Spółka Akcyjna Rok założenia firmy 1947 ul. Powązkowska 44c 01-797 Warszawa				
Inwestycja: BUDOWA TWR POZNAŃ WRAZ Z INFRASTRUKTURĄ TECHNICZNĄ – ADMINISTRACYJNĄ PORT LOTNICZY – POZNAŃ ŁAWICA				
Adres: Obiekt: INSTALACJA TELEFONICZNA I SYSTEM OKABLOWANIA STRUKTURALNEGO				
Przedmiot: SCHEMAT BLOKOWY				
Opracował	inż. P. Dominik	-	Specjalność	TELEKOMUNIKACJA
Projektant	inż. P. Bocian	1512/99/U	Nr projektu	110013
St. projektant	inż. P. Bocian	1512/99/U	Faza	PW
Sprawdzający	inż. J. Hiszpański	859/64	Zespół	Z-5
Funkcja	Tytuł, imię i nazwisko	Nr uprawnień	Podpis	Data 03.2012
			Skala	%
			Nr rysunku	00-C-111
			Revizja	0

Prawa autorskie do tego rysunku przysługują PROCHEM S.A.
Bez jej zgody rysunek nie może być wykorzystywany lub reprodukowany.

4:26:12 12:49 C:\#2011\10013\EXPORT\20120426\00C101\PW\00C111_0.dwg