


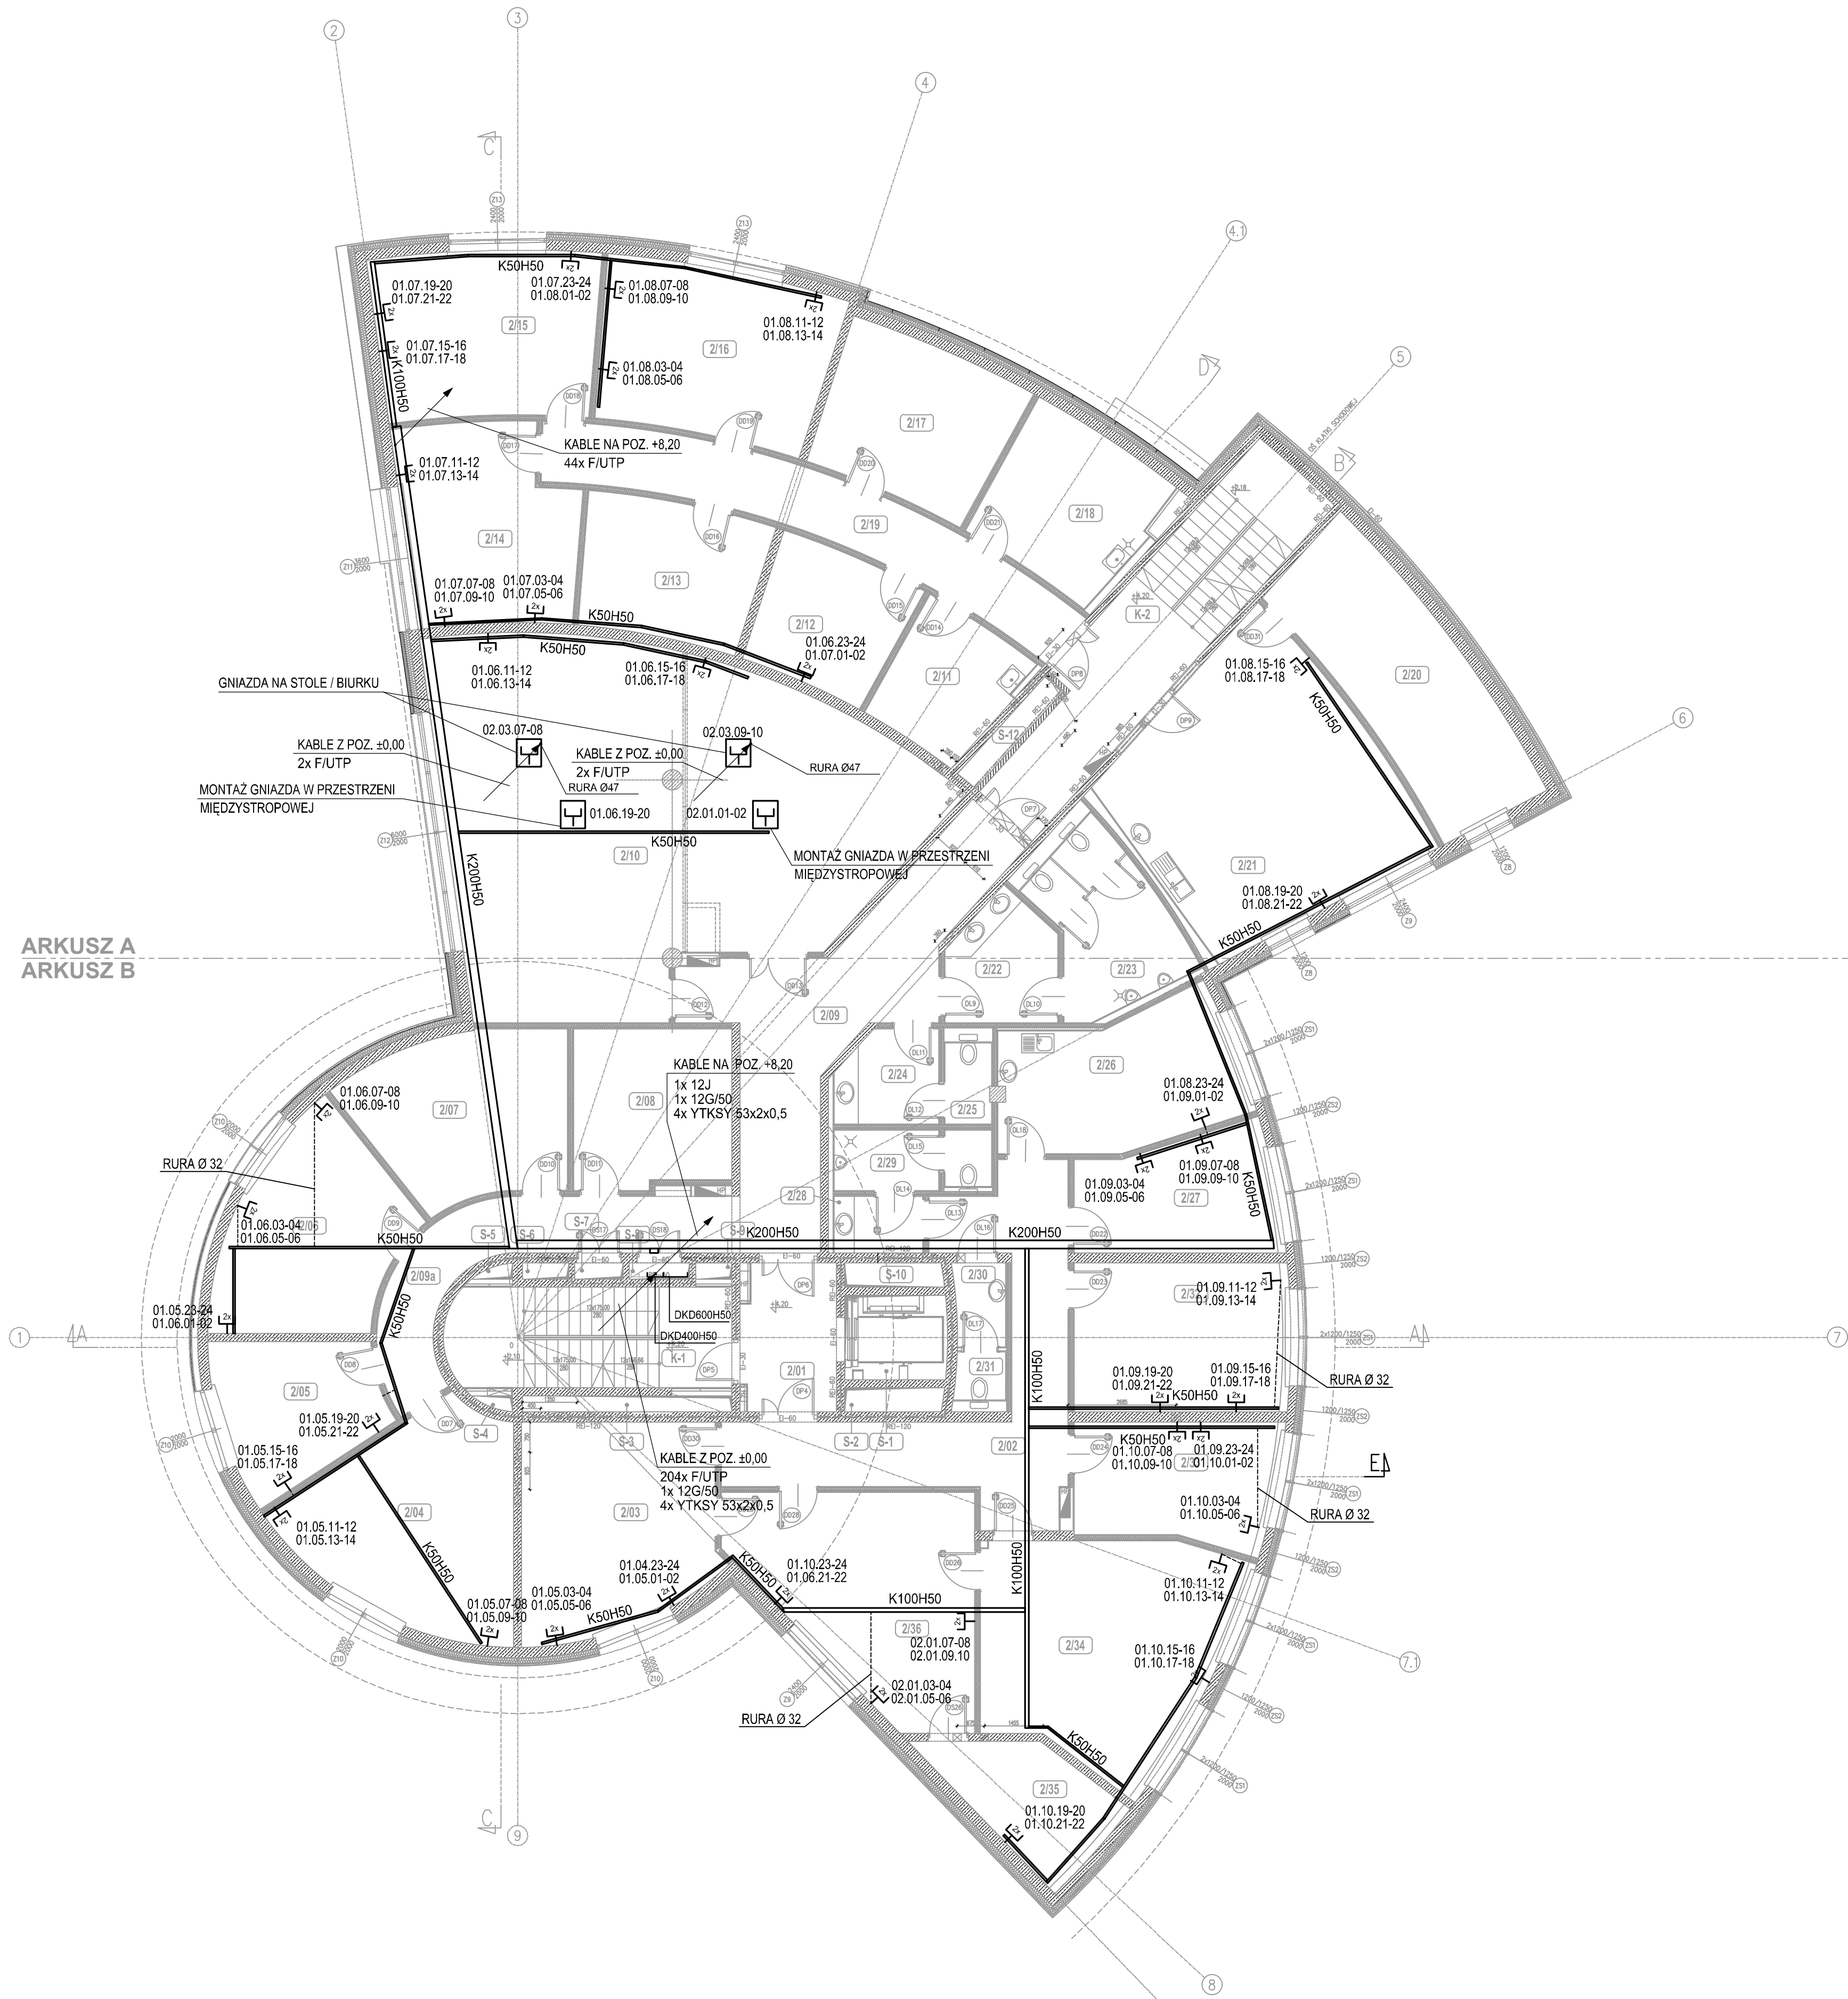

WYKAZ POMIESZCZEŃ									
NR.	NAZWA POMIESZCZENIA	POM. m²	POSADZA	SUFF. (m³)	NR.	NAZWA POMIESZCZENIA	POM. m²	POSADZA	SUFF. (m³)
2/01	HOL WINDOWY	8.45	Ps-4	S-4 (180m)	2/26	ANEXS KUCHENNY Z JADALNIĄ	19.05	Ps-4	S-4 (180m)
2/02	KOMUNIKACJA	28.25	Ps-4	S-4 (270m)	2/27	POM. INSTRUKT. OJT/ASESORÓW	13.80	Ps-3	S-4 (180m)
2/03	BIURO KIEROWNIKA AMT PO (TWR)	24.30	Ps-3	S-4 (180m)	2/28	PRZEDSIÓNEK - WC - MĘSKI	3.10	Ps-4	S-4 (180m)
2/04	POKOJ KIEROWNIKA ATP	25.40	Ps-3	S-4 (180m)	2/29	WC - MĘSKI	5.50	Ps-4	S-4 (180m)
2/05	SEKRETARIAT	13.20	Ps-3	S-4 (180m)	2/30	PRZEDSIÓNEK - WC - DAMSKI	2.60	Ps-4	S-4 (180m)
2/06	POKOJ KIEROWNIKA ATPT I ATPR	20.20	Ps-3	S-4 (180m)	2/31	WC - DAMSKI	1.50	Ps-4	S-4 (180m)
2/07	MAGAZYN ATP	19.75	Ps-4	S-4 (180m)	2/32	POM. BIUROWE	19.85	Ps-3	S-4 (180m)
2/08	MAGAZYN ARTYKUŁÓW BIUROWYCH	15.75	Ps-3	S-4 (180m)	2/33	POM. SUPERVISOROW	14.80	Ps-3	S-4 (180m)
2/09	KOMUNIKACJA	30.80	Ps-4	S-4 (180m)	2/34	BIURO KIEROWNIKA ARR	31.70	Ps-3	S-4 (180m)
2/09a	KOMUNIKACJA	16.10	Ps-4	S-4 (270m)	2/35	POM. CHRONIONE KASA	10.40	Ps-3	S-4 (180m)
2/10	SALA SZKOLENIOWO-KONFERENC.	90.75	Ps-3	S-5 (180m)	2/36	SEKRETARIAT ARR. AMT PO (TWR)	27.40	Ps-3	S-4 (180m)
2/11	SZATNIA PRAC. UTRZYMANIA BUD.	9.70	Ps-4	S-4 (180m)	K-1	KLATKA SCHODOWA	17.55	Ps-4	
2/12	POMIESZCZENIE TECHNICZNE	11.70	Ps-4	S-4 (180m)	K-2	KLATKA SCHODOWA	25.40	Ps-4	S-4, S-1 (180m)
2/13	TELEFONIA MAGAZYN	14.60	Ps-4	S-4 (180m)	S-1	SZACHT WINDOWY	5.30	-	
2/14	RADKOKOM. POM. WARSZTAT	19.90	Ps-4	S-4 (180m)	S-2	SZACHT	1.45	-	
2/15	ENERG. I MECH. - POM. DYŻURN	22.20	Ps-4	S-4 (180m)	S-3	SZACHT	2.10	-	
2/16	TELETECH. POM. DYŻ. WARSZTAT.	23.15	Ps-4	S-4 (180m)	S-4	SZACHT	0.25	-	
2/17	RADKOKOMUNIKACJA MAGAZYN	17.20	Ps-4	S-4 (180m)	S-5	SZACHT	0.25	-	
2/18	POM. "BUDOWNIK" - SERWIS SPRZĄTAJĄCY	14.80	Ps-4	S-4 (180m)	S-6	SZACHT	0.45	-	
2/19	KORYTARZ	21.10	Ps-4	S-1 (270m)	S-7	SZACHT	0.50	-	
2/20	ZAPLECZE JADALNI	23.65	Ps-4	S-5 (180m)	S-8	SZACHT	0.60	-	
2/21	ANEXS KUCH. Z JADL. DLA TECHNIK	40.80	Ps-4	S-5 (180m)	S-9	SZACHT	0.35	-	
2/22	PRZEDSIÓNEK - WC - MĘSKI	7.60	Ps-4	S-4 (180m)	S-10	SZACHT	1.45	-	
2/23	WC - MĘSKI	12.10	Ps-4	S-4 (180m)	S-12	SZACHT	1.90	-	
2/24	PRZEDSIÓNEK - WC - DAMSKI	5.60	Ps-4	S-4 (180m)					
2/25	WC - DAMSKI	2.30	Ps-4	S-4 (180m)					
POW. NETTO (m²)							746,65		

Rev.	Data	Opis zmian	Podpis Proj.	Podpis Spr.
PROCHEM Spółka Akcyjna Rok założenia firmy 1947 ul. Powązkowska 44c 01-797 Warszawa				
Inwestycja: BUDOWA TWR POZNAŃ WRAZ Z INFRASTRUKTURĄ TECHNICZNĄ - ADMINISTRACYJNĄ PORT LOTNICZY - POZNAŃ ŁAWICA				
Adres: WIEŻA KONTROLI RUCHU LOTNICZEGO OB. NR 1 INSTALACJA TELEFONICZNA I SYSTEMU OKABLOWANIA STRUKTURALNEGO				
Przedmiot: RZUT POZIOMU +4,20				
Opracował	inż. P. Dominik	-	Specjalność	TELEKOMUNIKACJA
Projektant	inż. P. Bocian	1512/99/U	Nr projektu	PW
			110013	Faza Z-5
Op. projektant	inż. P. Bocian	1512/99/U	Nr rysunku	1-C-123
Sprawdzający	inż. J. Hiszpański	859/64		0
Funkcja	Tytuł, imię i nazwisko	Nr uprawnień	Podpis	Data 03.2012 Skala 1:100