


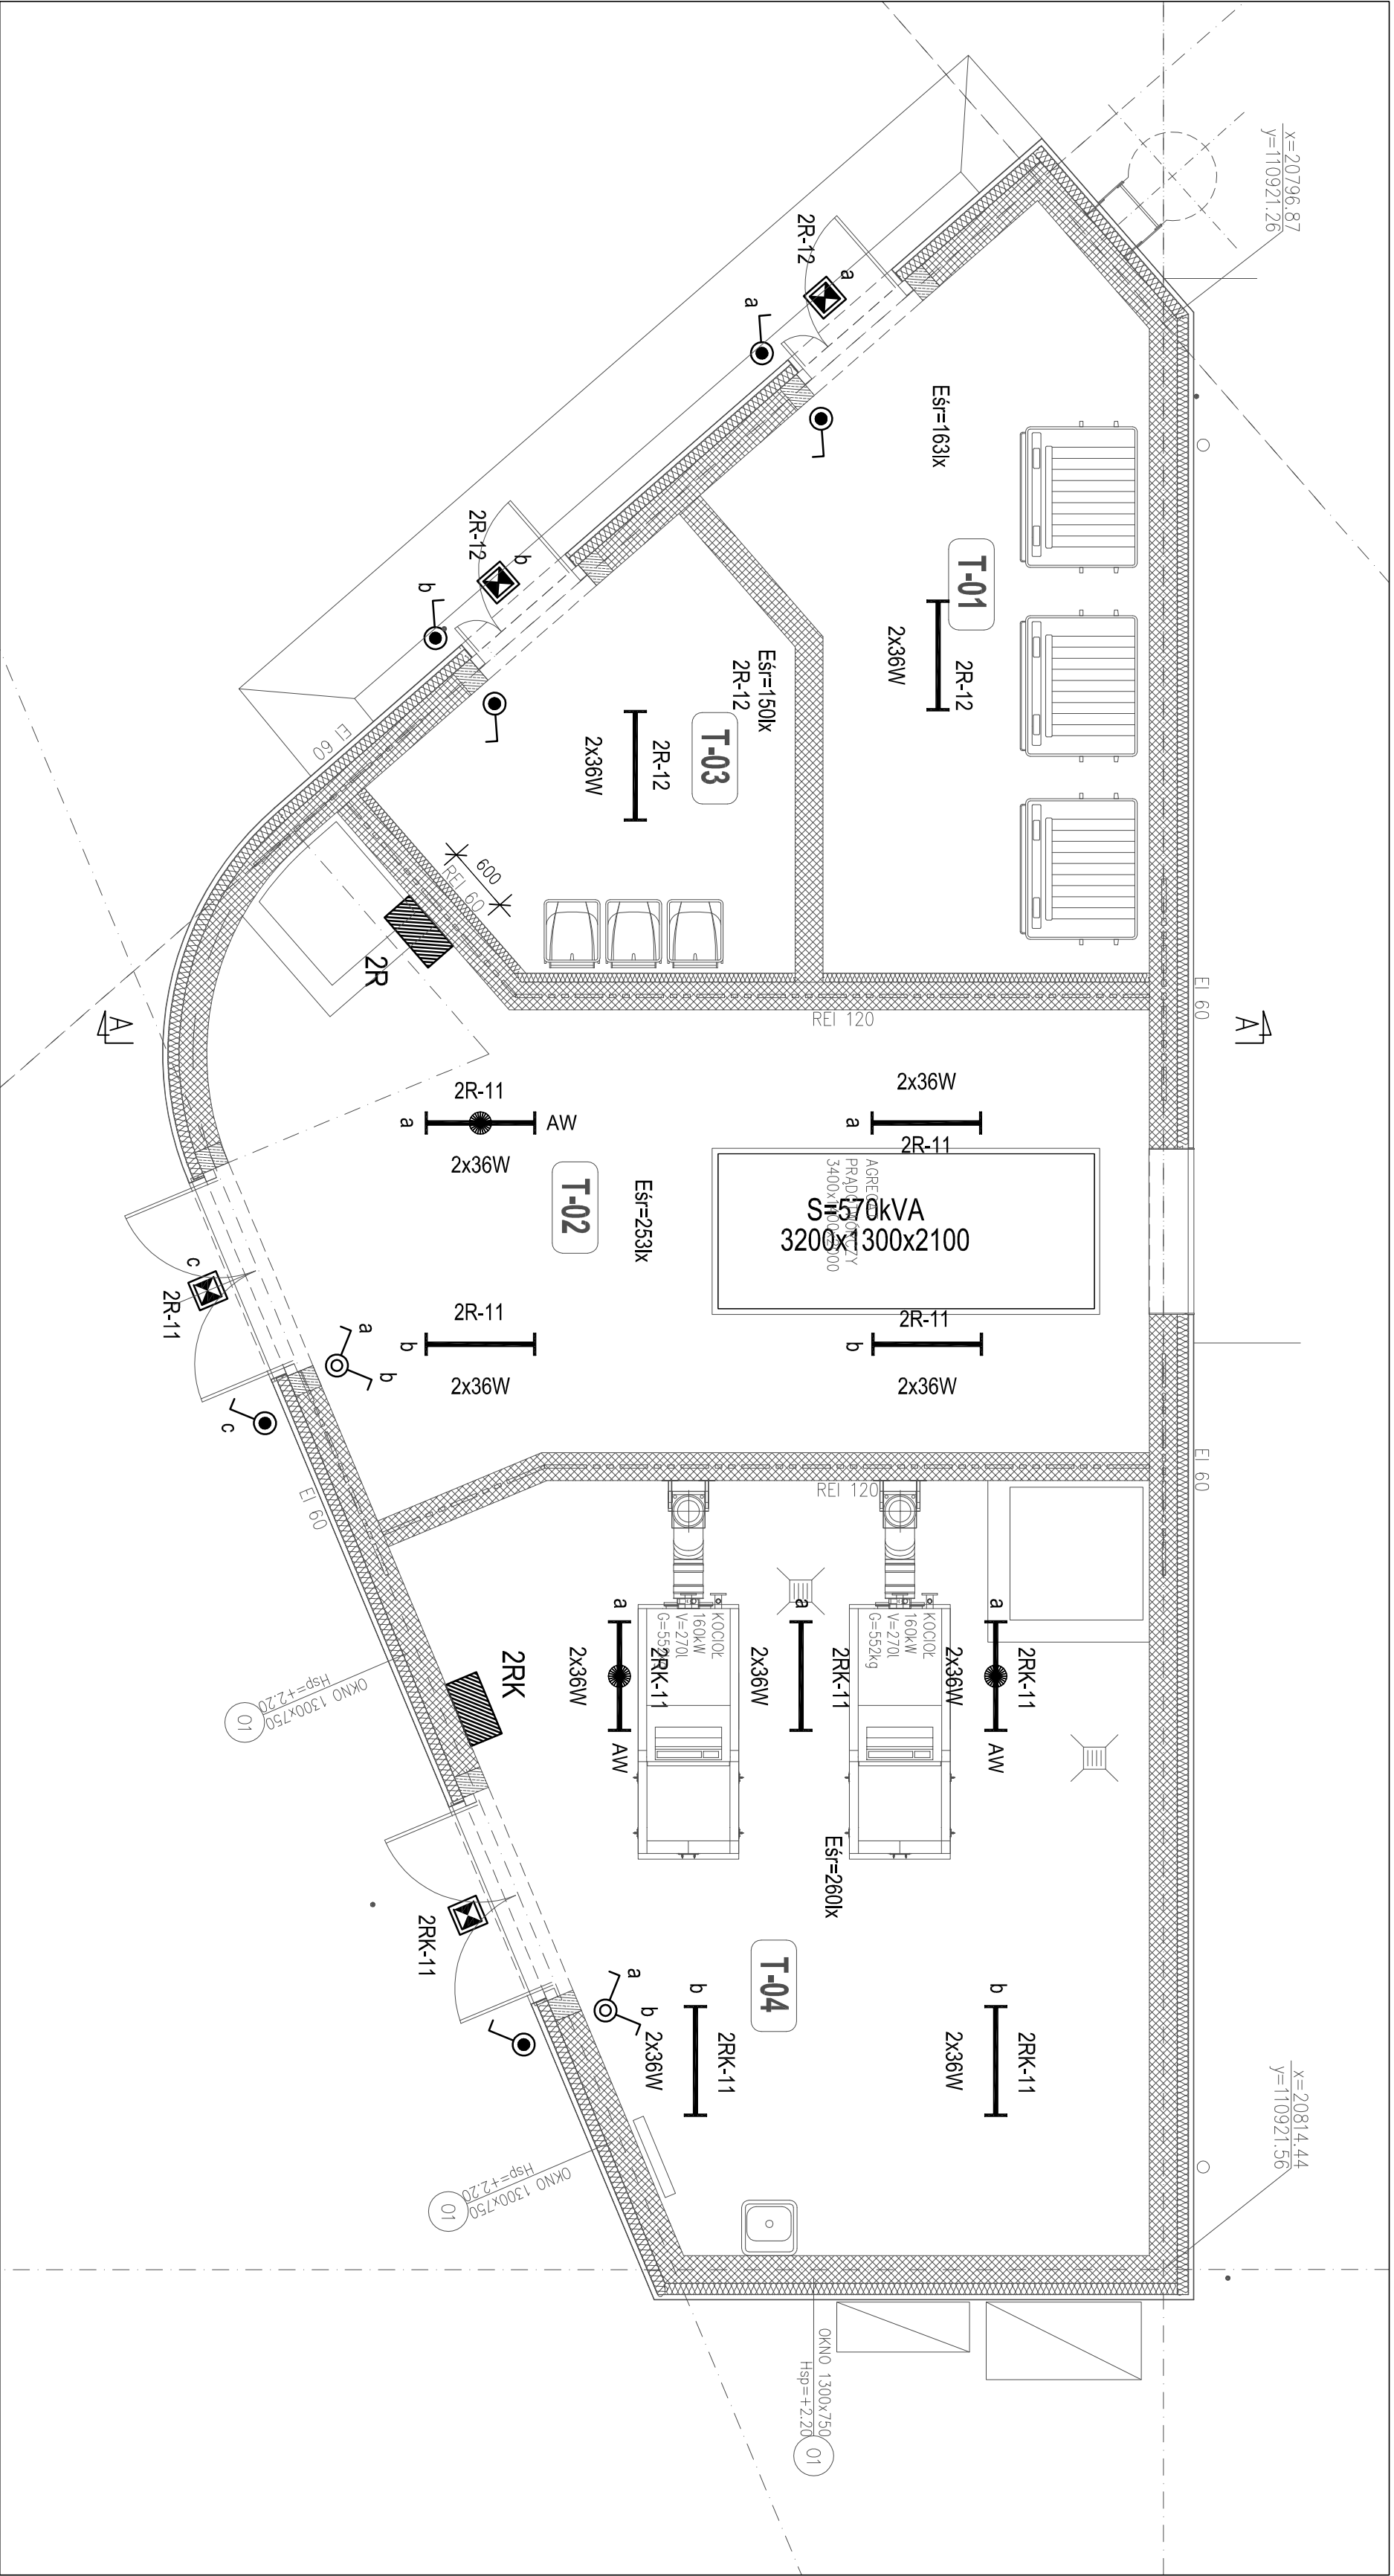

LEGENDA:
Oprawy oświetlenia podstawowego

- 2x36W
Oprawa nastropowa, hermetyczna T ufitile 2x36W IP65 T8 36W EVG PC
- 2x36W
Oprawa oświetlenia awaryjnego nastropowa, hermetyczna T ufitile 2x36W IP65 T8 36W EVG PC z inwerterem
- A1
Oprawa oświetlenia zewnętrznego typ: Gładziator 26W IP65
- AW
łącznik jednobiegunowy p/ł IP44
- łącznik grupowy p/ł IP44

WYKAZ POMIESZCZEŃ

NR.	NAZWA POMIESZCZENIA	POW. m²	POSADZKA
T01	ŚMIECIENIK	19.80	P-7
T02	AGREGAT PRĄDOTWORCZY	35.30	P-7
T03	MACAZYN NA ODPADY	11.15	P-7
T04	KOTŁOWNIA	39.16	P-7
	POW. NETTO (m²)	105.41	

Prawa autorskie do tego rysunku przysługują PROCHEM S.A. Bez jej zgody rysunek nie może być wykorzystywany lub reprodukowany.

Rew./Data	Opis zmian	Podpis Proj.	Podpis Spr.
PROCHEM Spółka Akcyjna Rok założenia firmy 1947 ul. Powązkowska 44c 01-797 Warszawa			
Inwestycja: Budowa TWR Poznań wraz z infrastrukturą techniczną – administracyjną Port Lotniczy – Poznań Ławica			
Adres: Budynek techniczny – ob. nr 2			
Obiekt: Rzut portu			
Przedmiot: Plan instalacji oświetlenia			
Opracował	inż. Jerzy Fręczek	St-197/85	Specjalność: Elektryczna
Projektant	inż. Ryszard Krych	Wo-846/94	Nr projektu: 110013
Sprowadzający	inż. Jerzy Marszałek	St-510/83	Faza: PW
Funkcja	Tytuł, imię i nazwisko	Nr uprawnień	Podpis: 2-E-113
			Revizja: 0
			Data: 04.2012
			Skala: 1:50

