


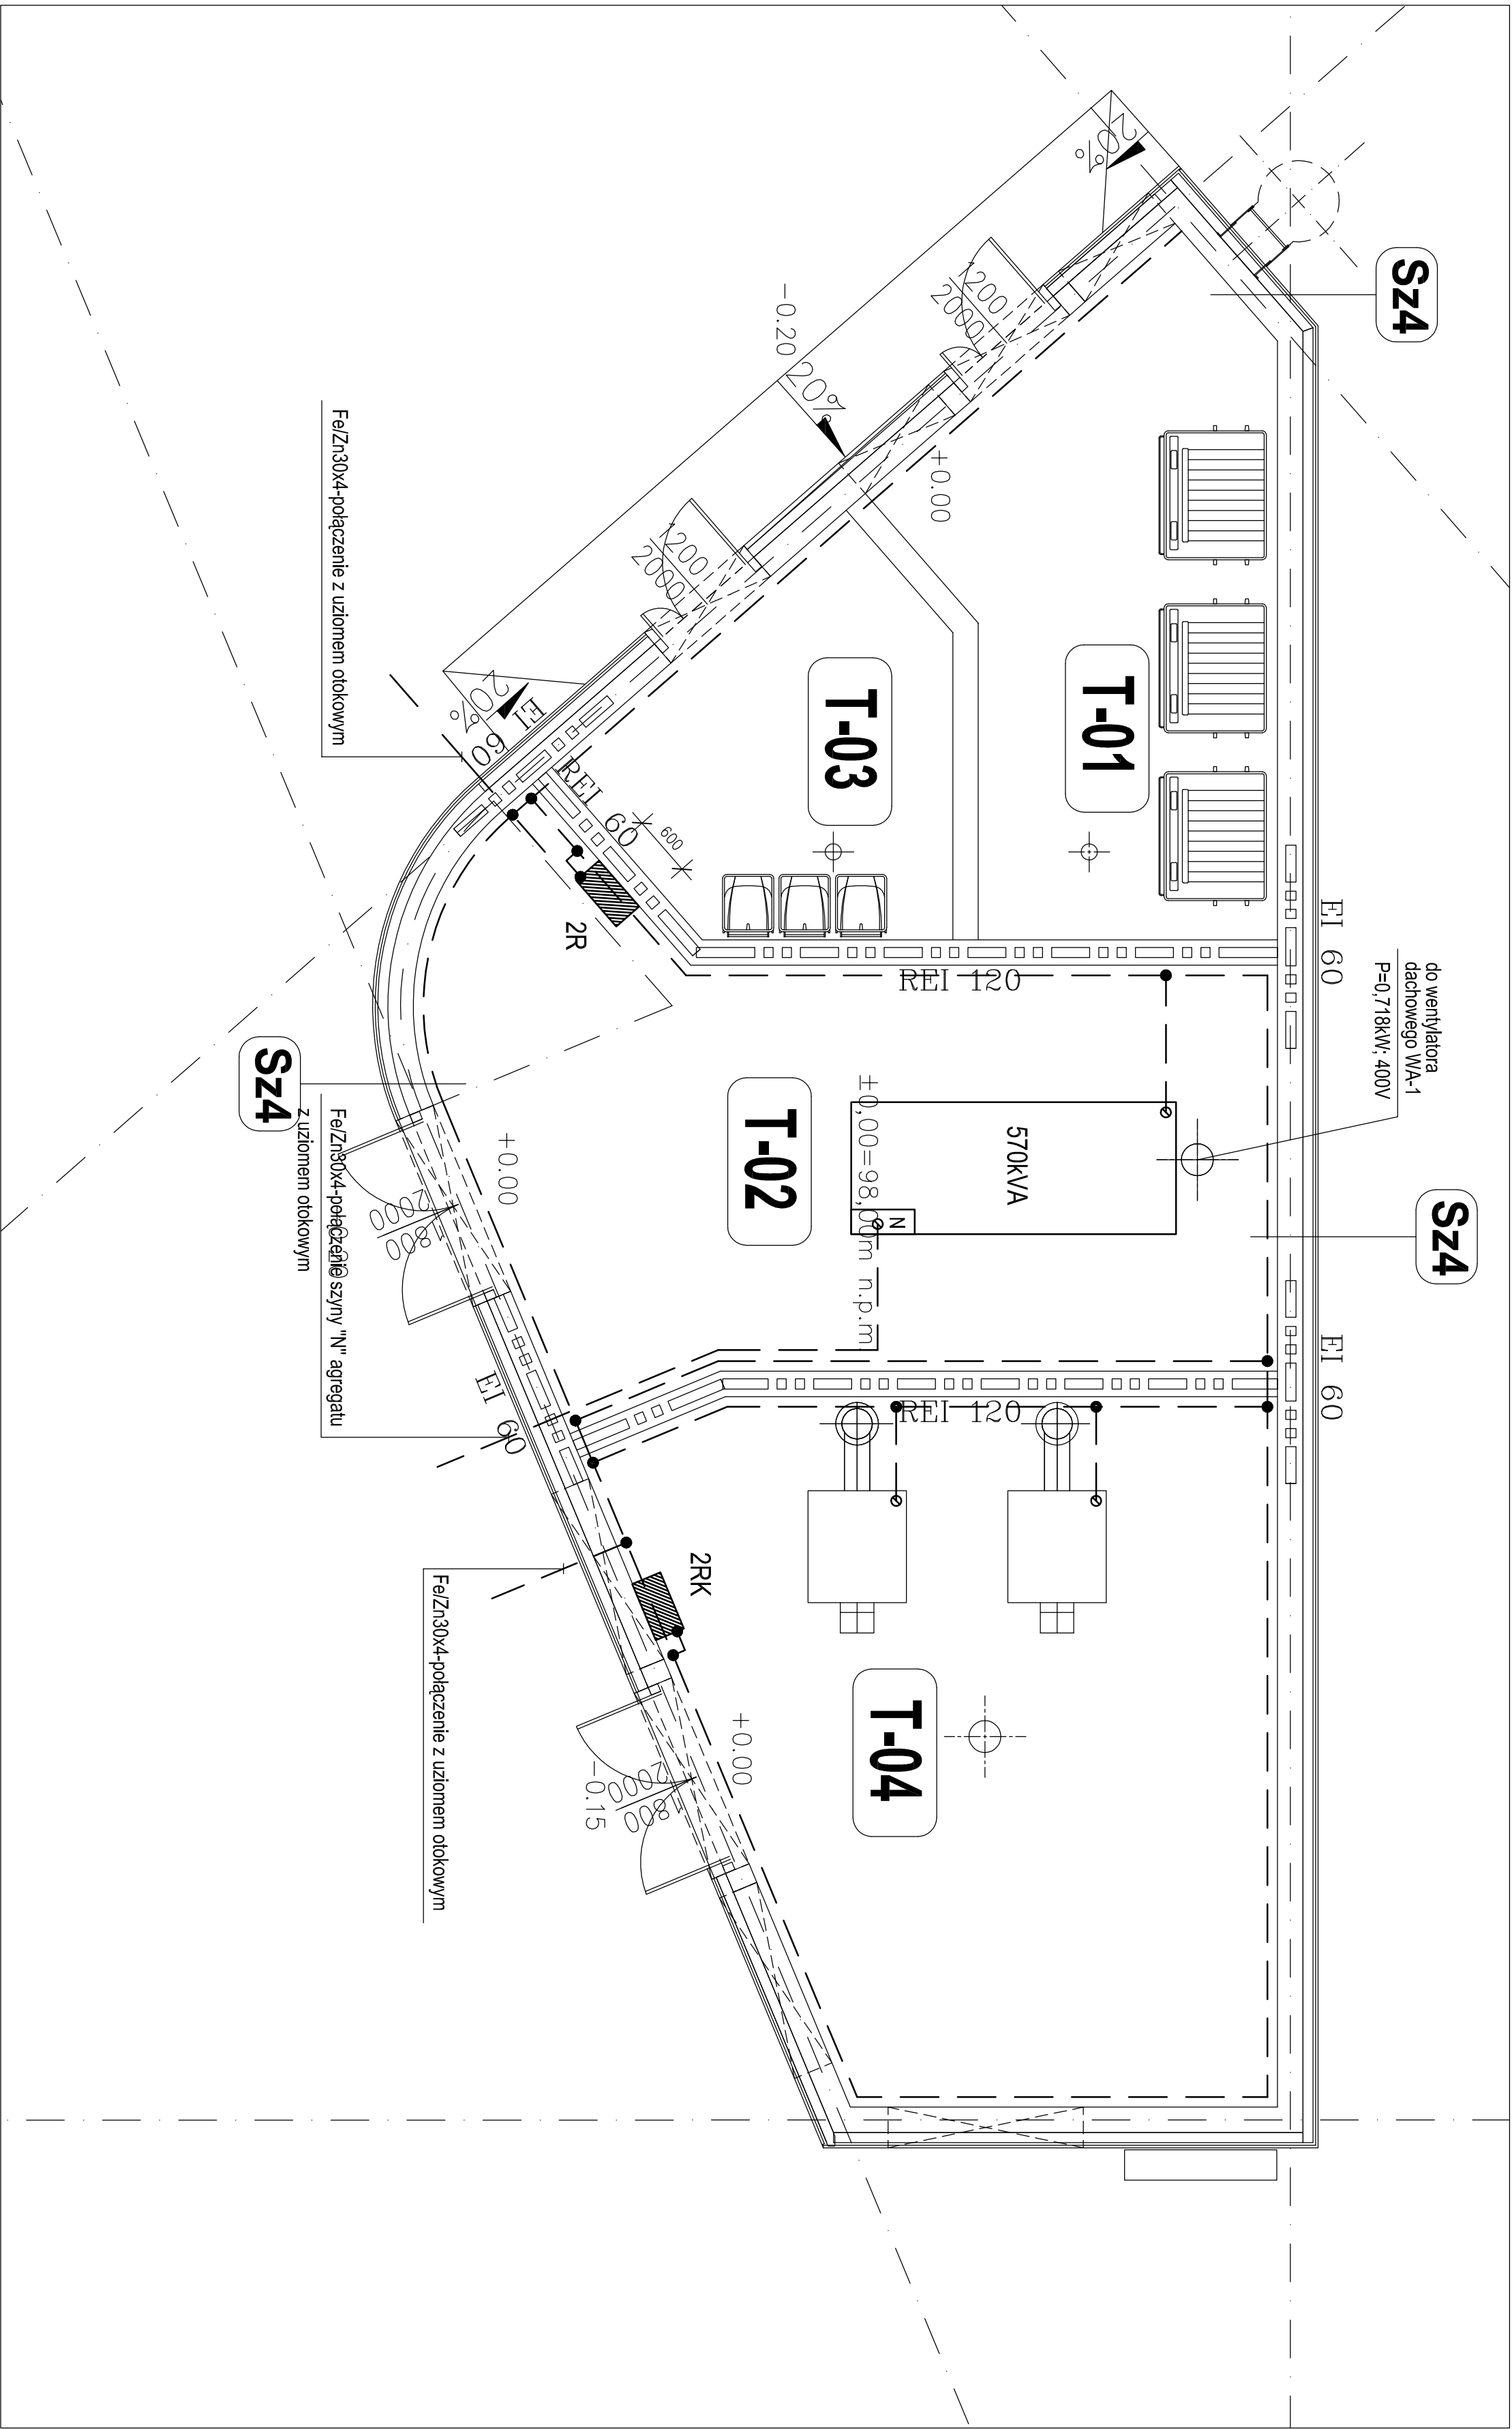

OZNACZENIA:

Magistrala połączeń wyrównawczych Fe/Zn30x4

Rev.	Data	Opis zmian	Podpis Proj.	Podpis Spr.
PROCHEM Spółka Akcyjna Rok założenia firmy 1947 ul. Powązkowska 44c 01-797 Warszawa PROCHEM				
Inwestycja: Budowa TWR Poznań				
wraz z infrastrukturą techniczną – administracyjną				
Adres: Port Lotniczy – Poznań Ławica				
Obiekt: Budynek techniczny – ob. nr 2				
Rzut partii				
Przedmiot: Plan instalacji połączeń wyrównawczych				
Opracował	Imię i nazwisko		Specjalność	Elektryczna
Projektant	inż. Jerzy Frączak		Nr projektu	Faza
Gł. projektant inż. Ryszard Knych		WG-846/94	110013	PW
Sprawdzający inż. Jerzy Morsztel		SI-510/83	Zespół	Z-5
Funkcja		Tytuł, imię i nazwisko	Nr uprawnień	Nr rysunku
			Podpis	2-E-115
			Data	04.2012
			Skala	1:50